




札幌市民ホール 2階平面図

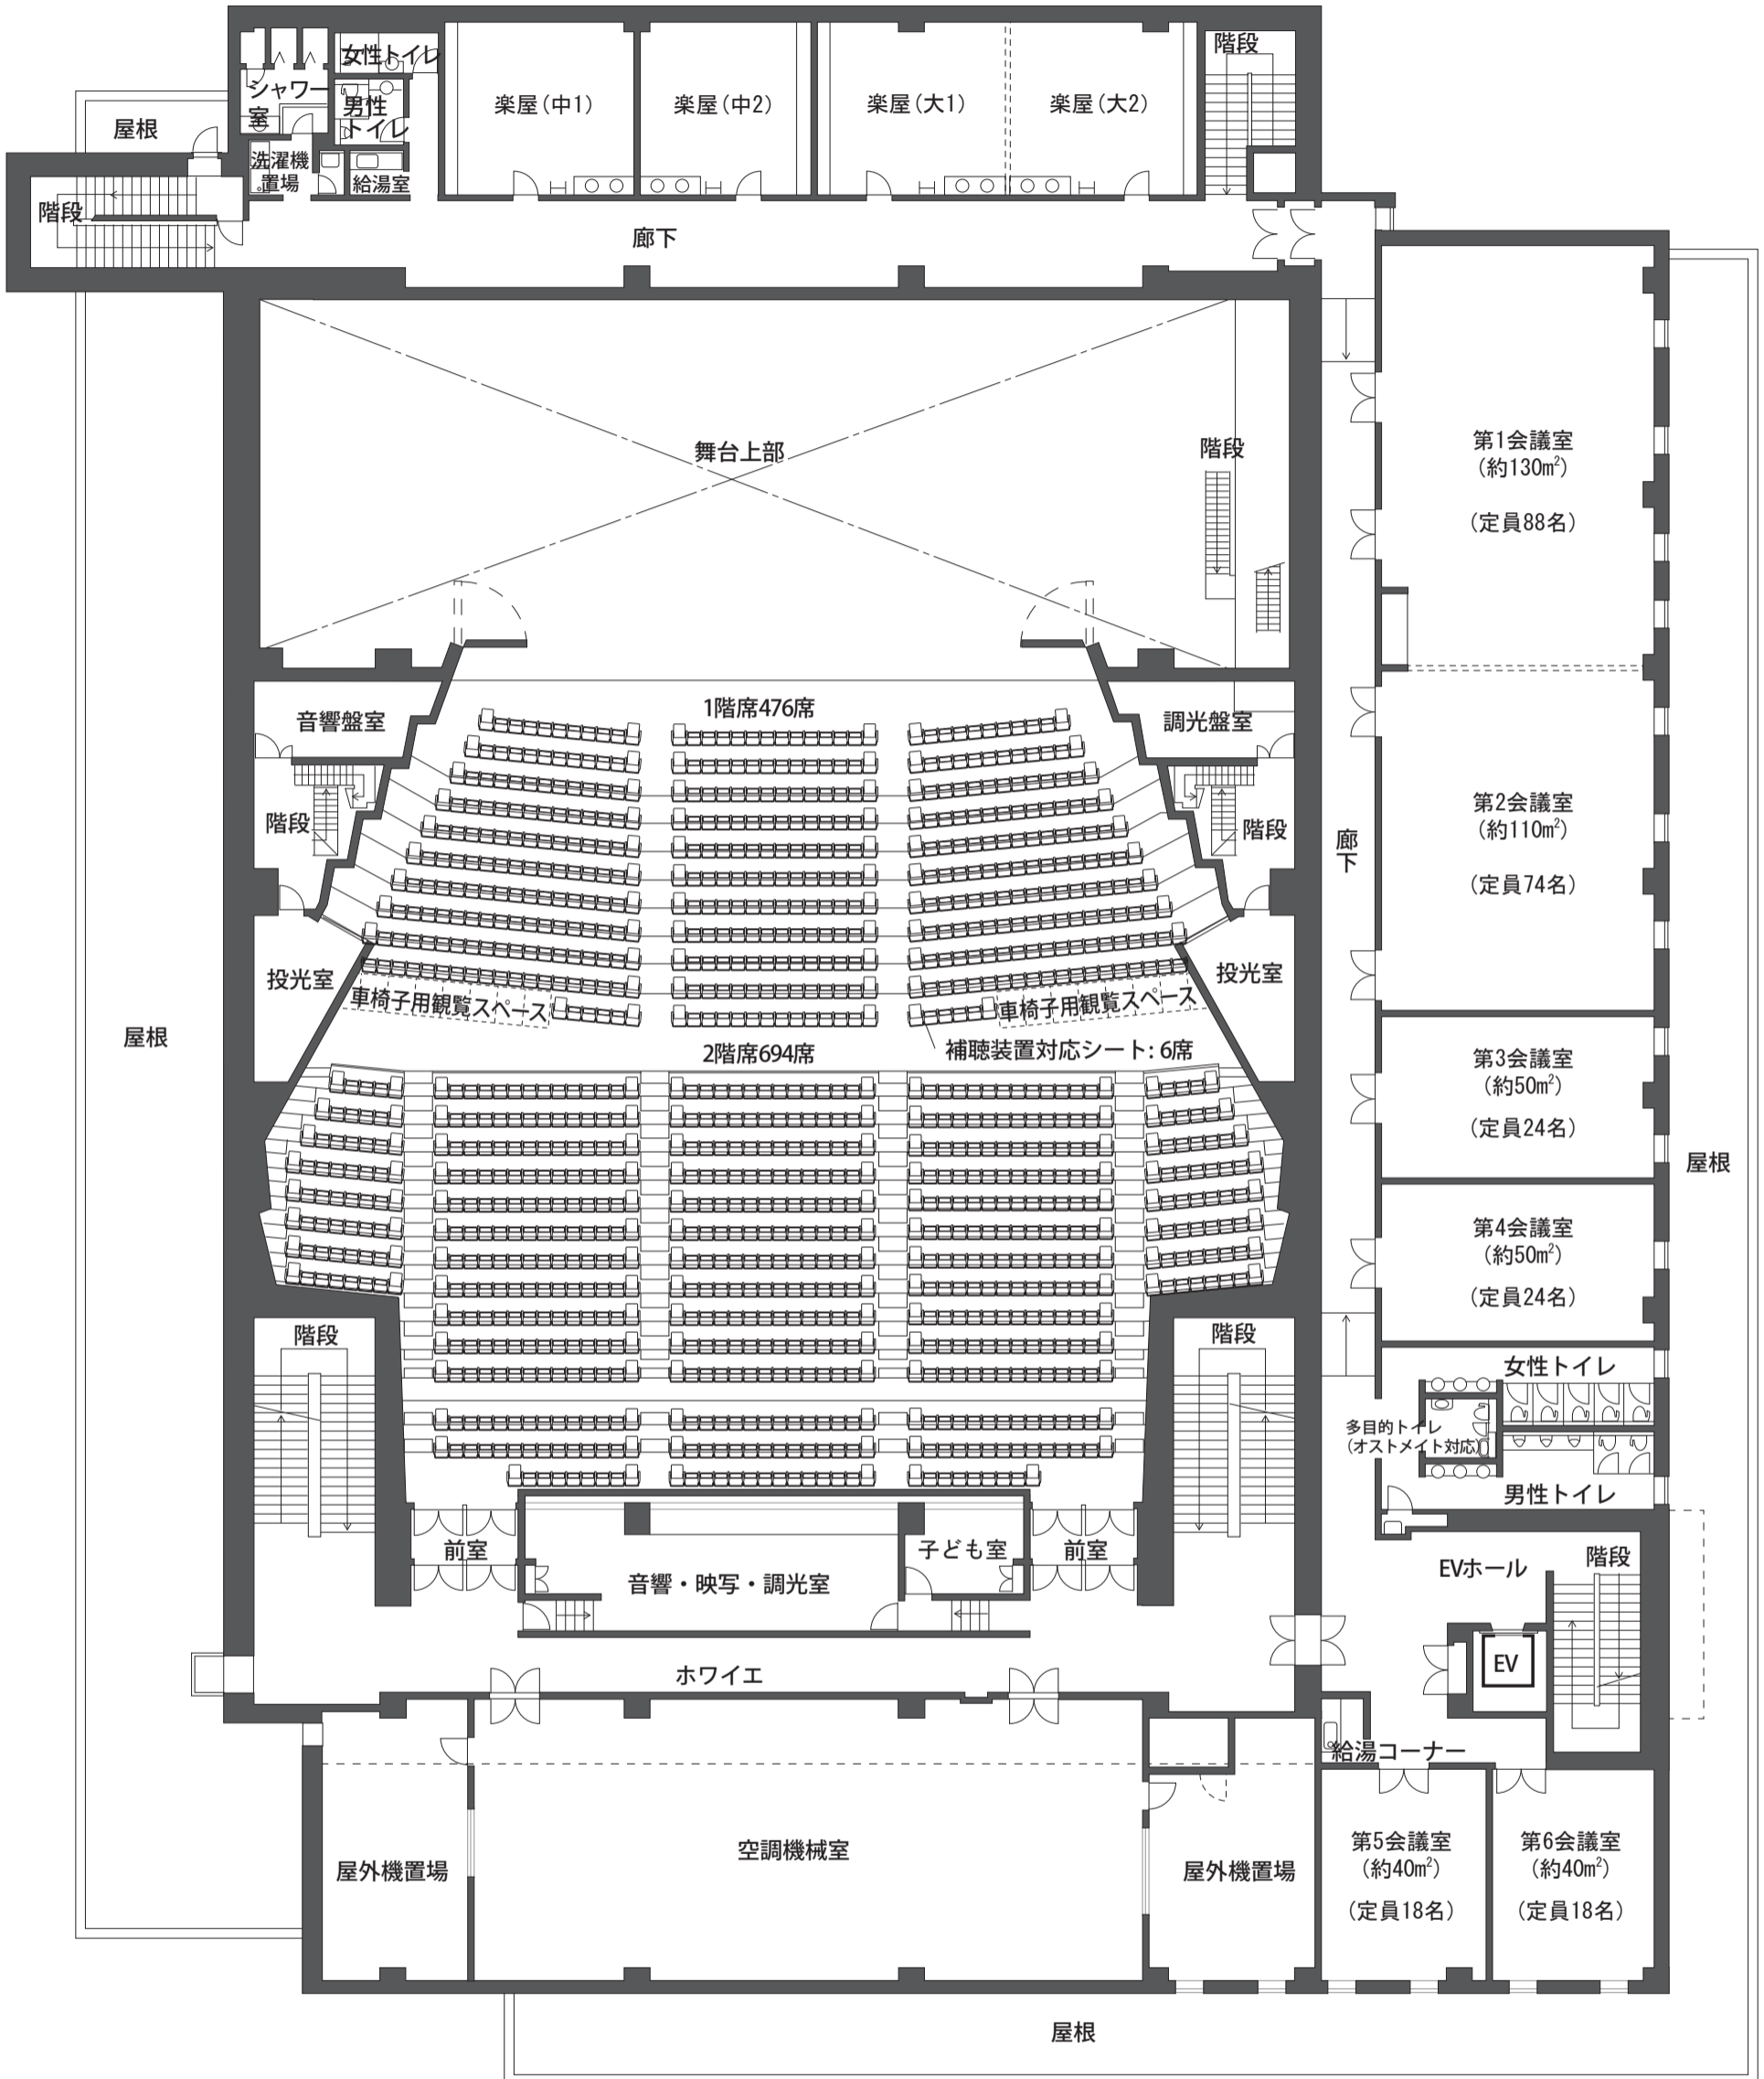


札幌市民ホール 3階平面図

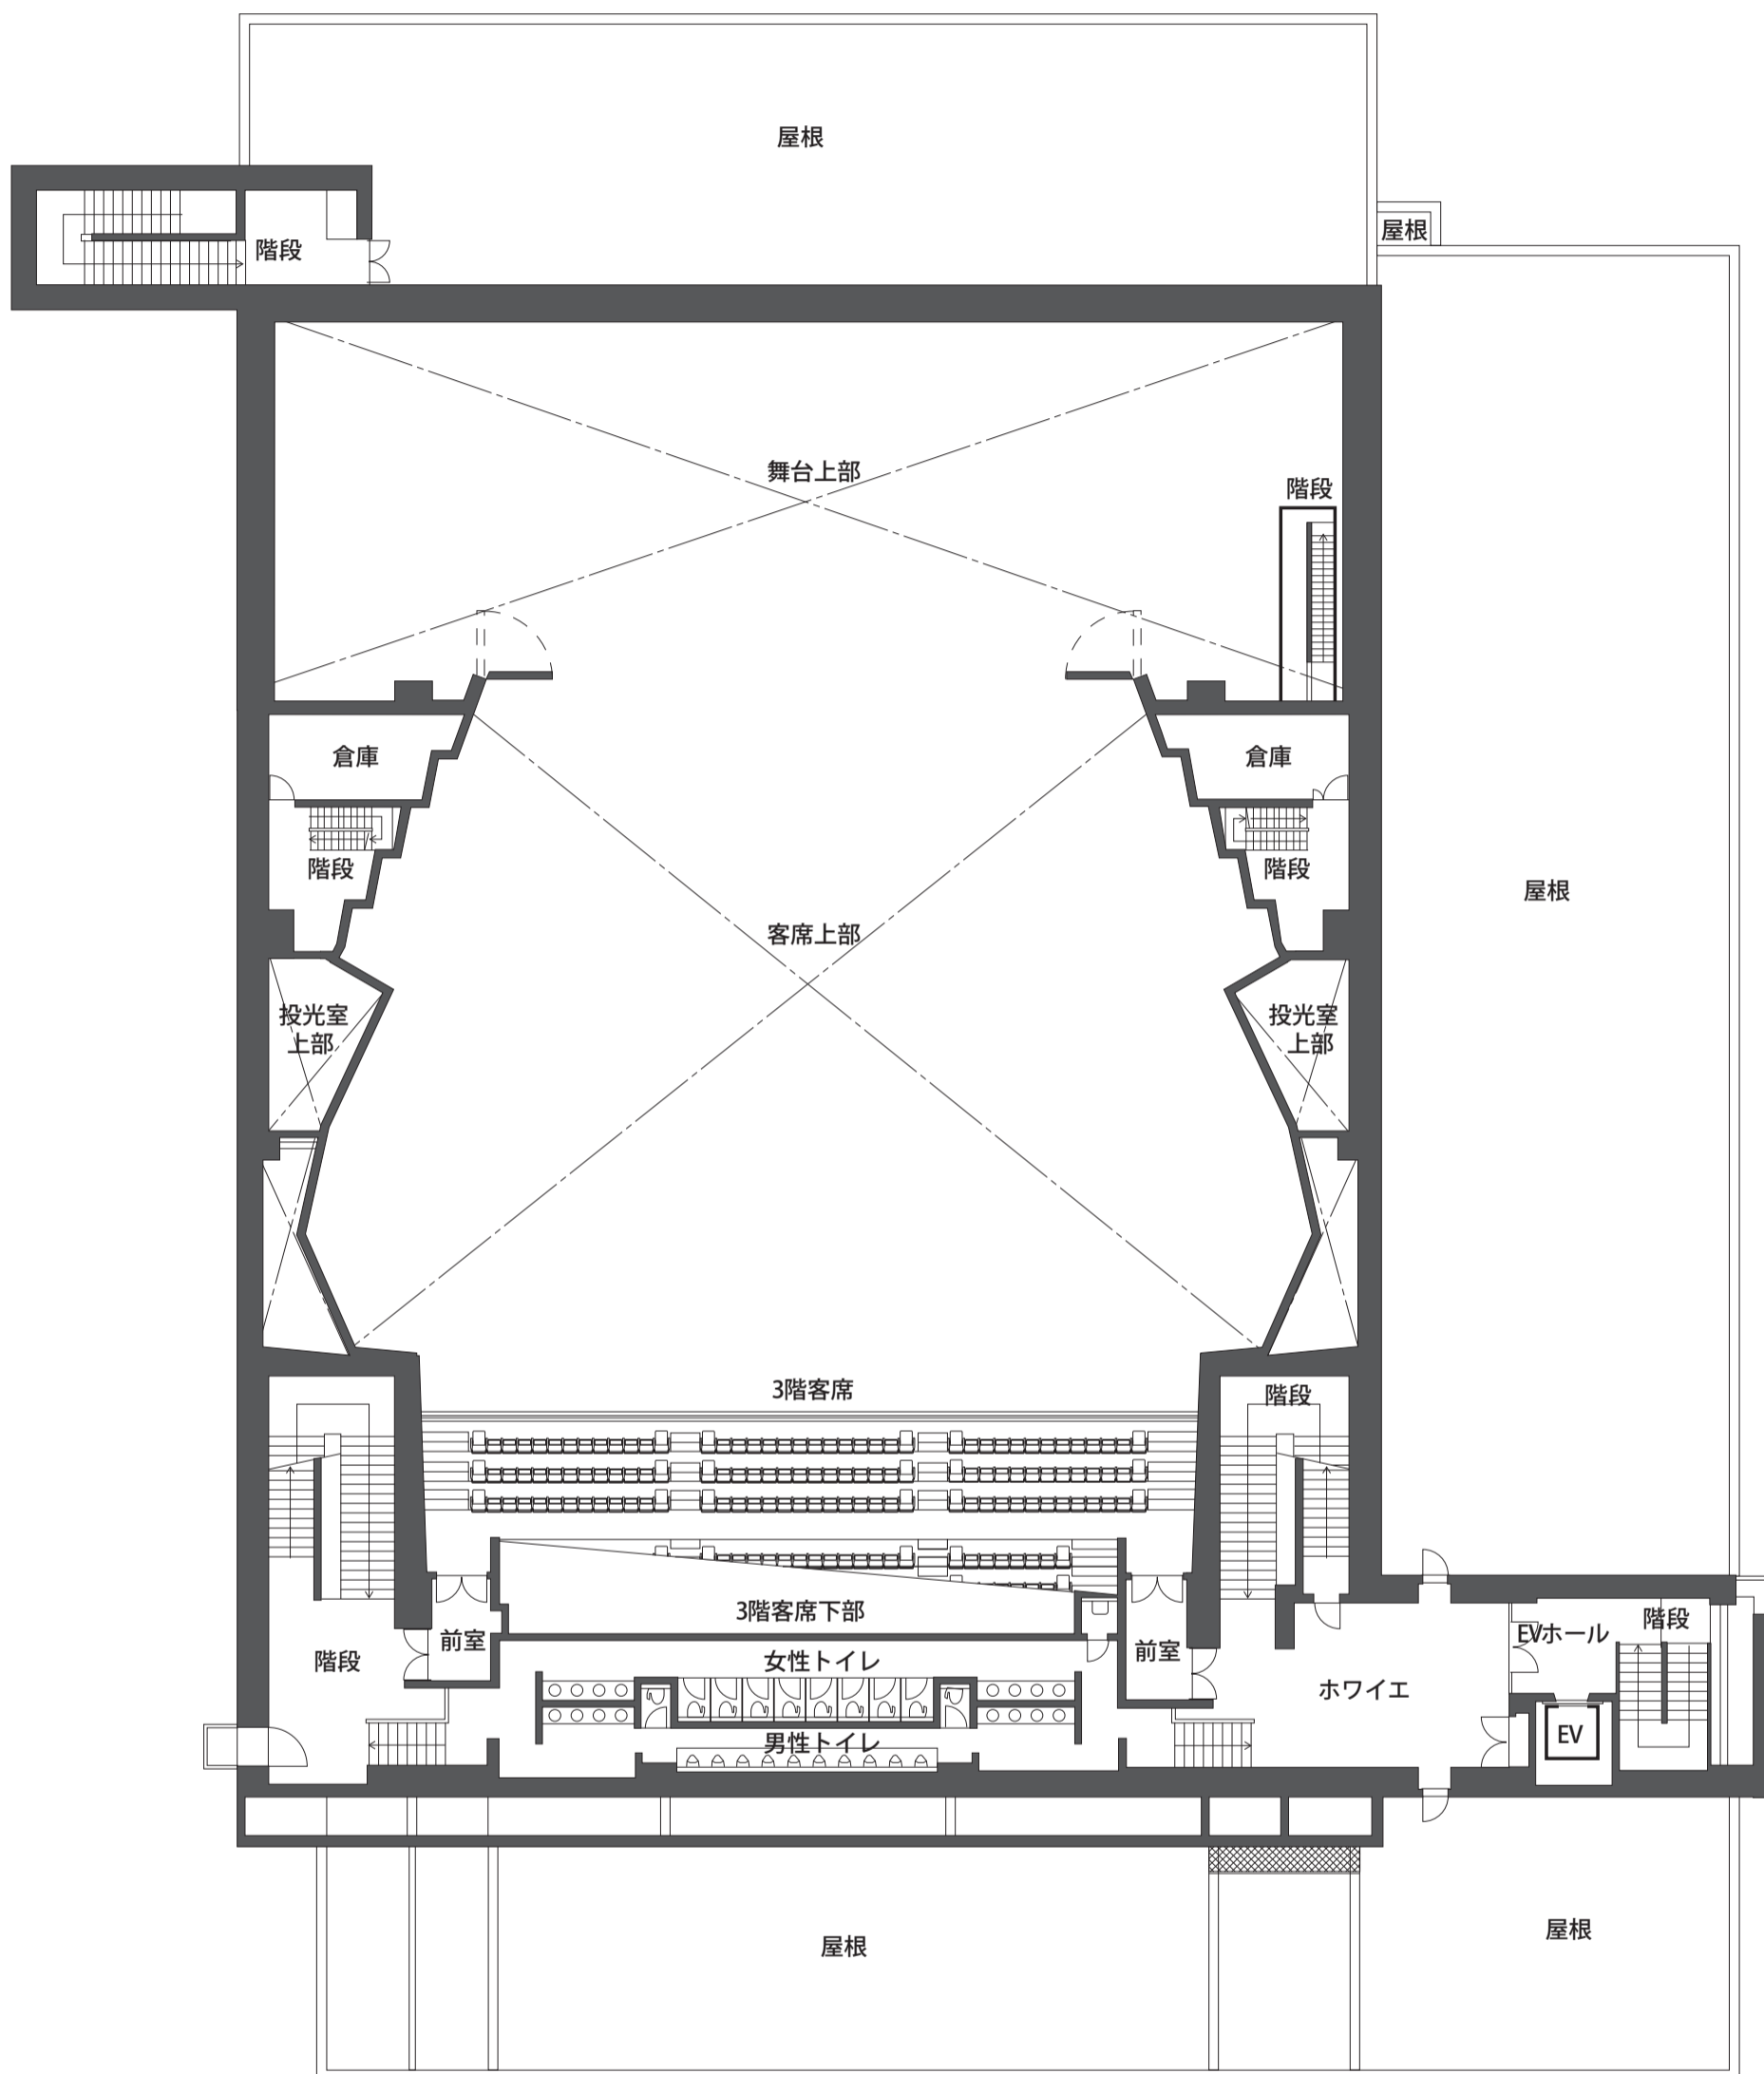


札幌市民ホール 4階平面図

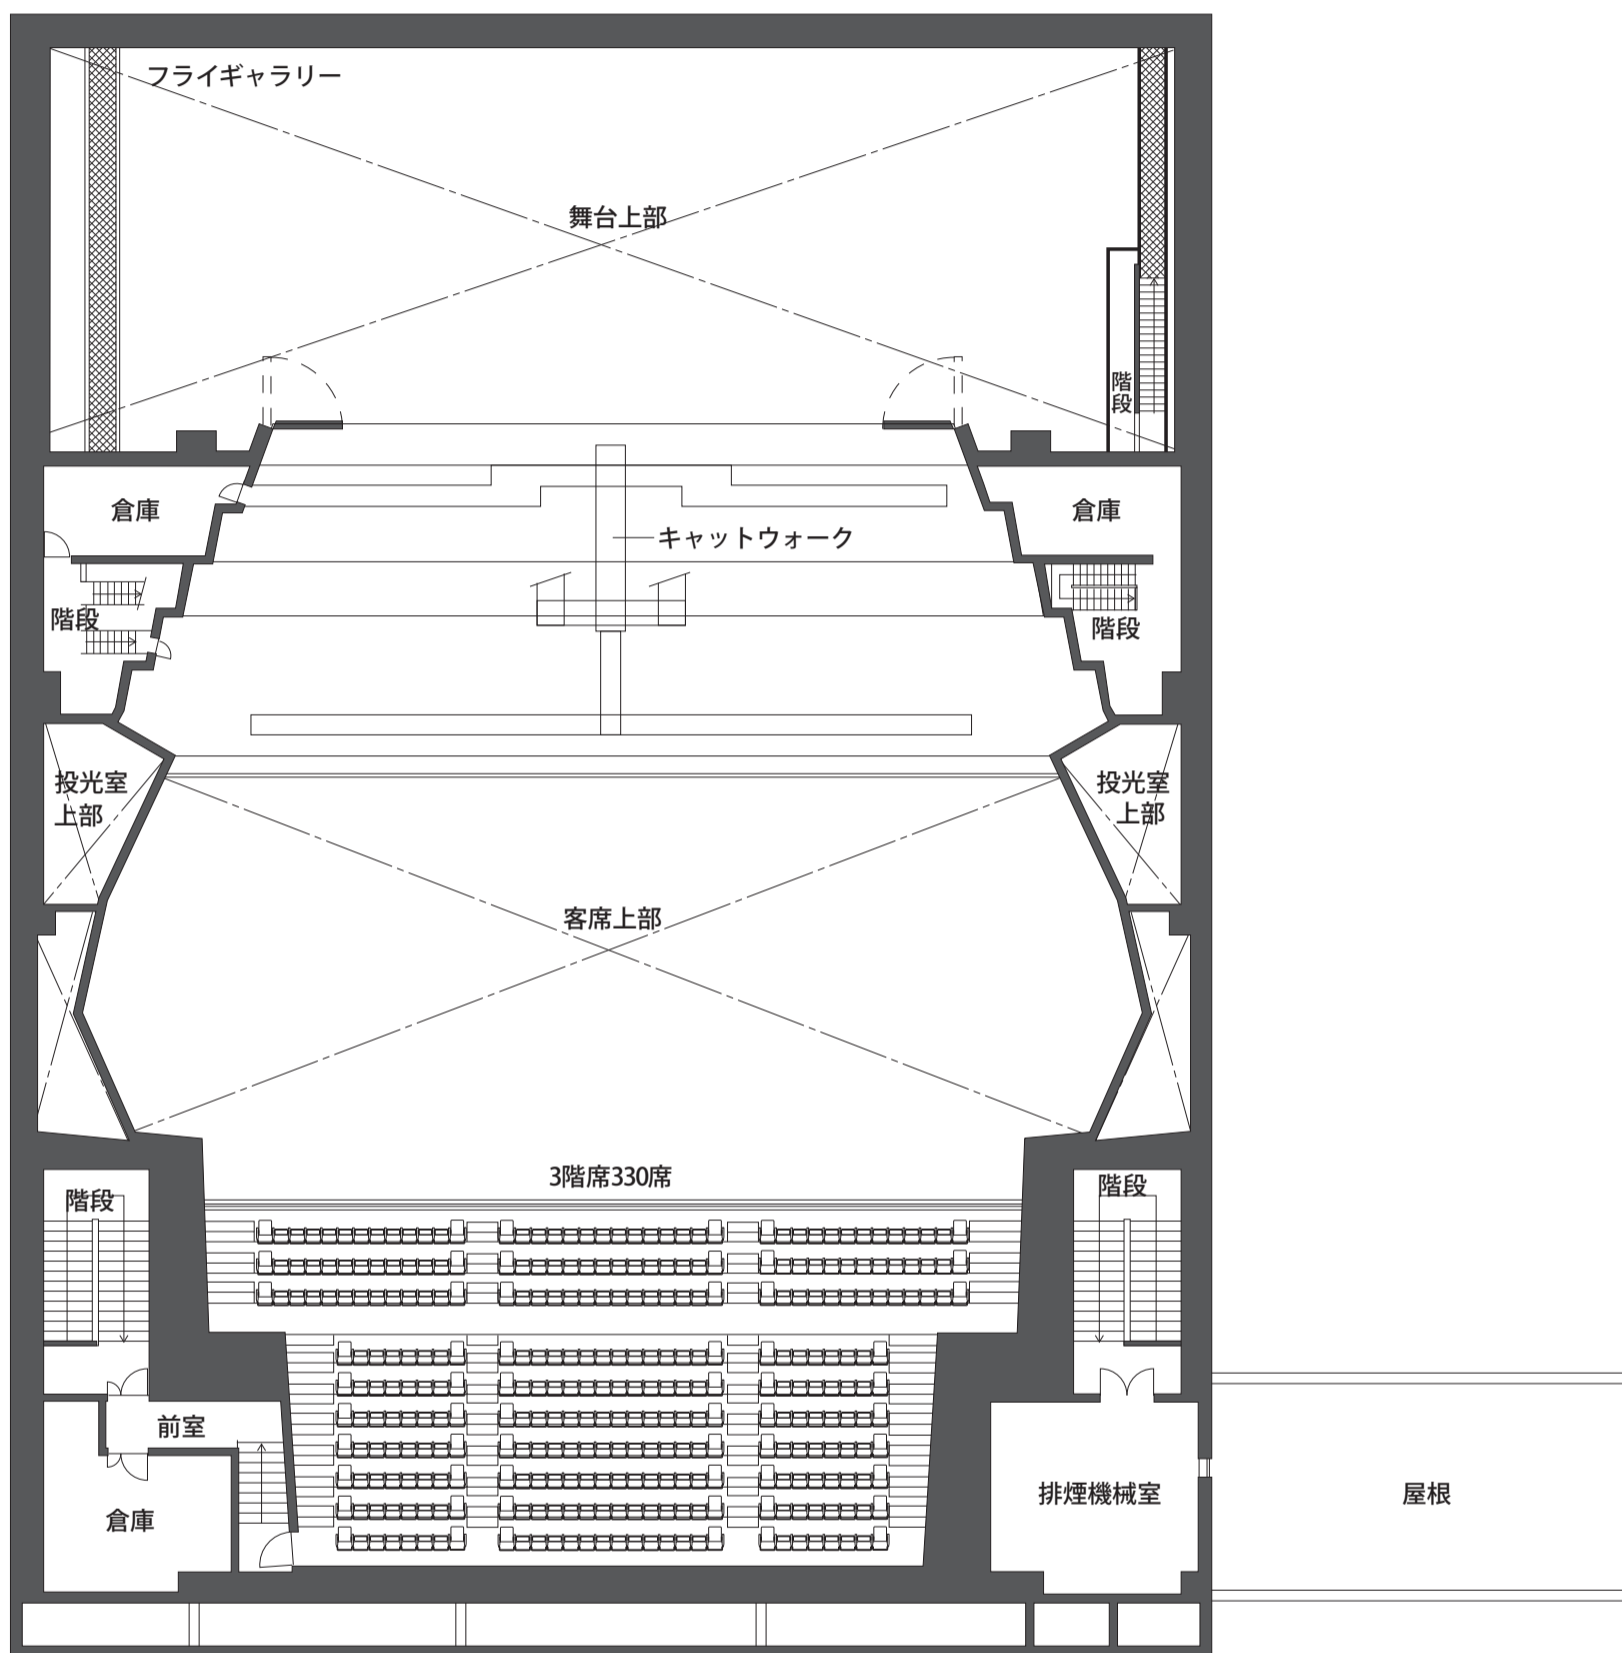


1階席・476席 あ～さ

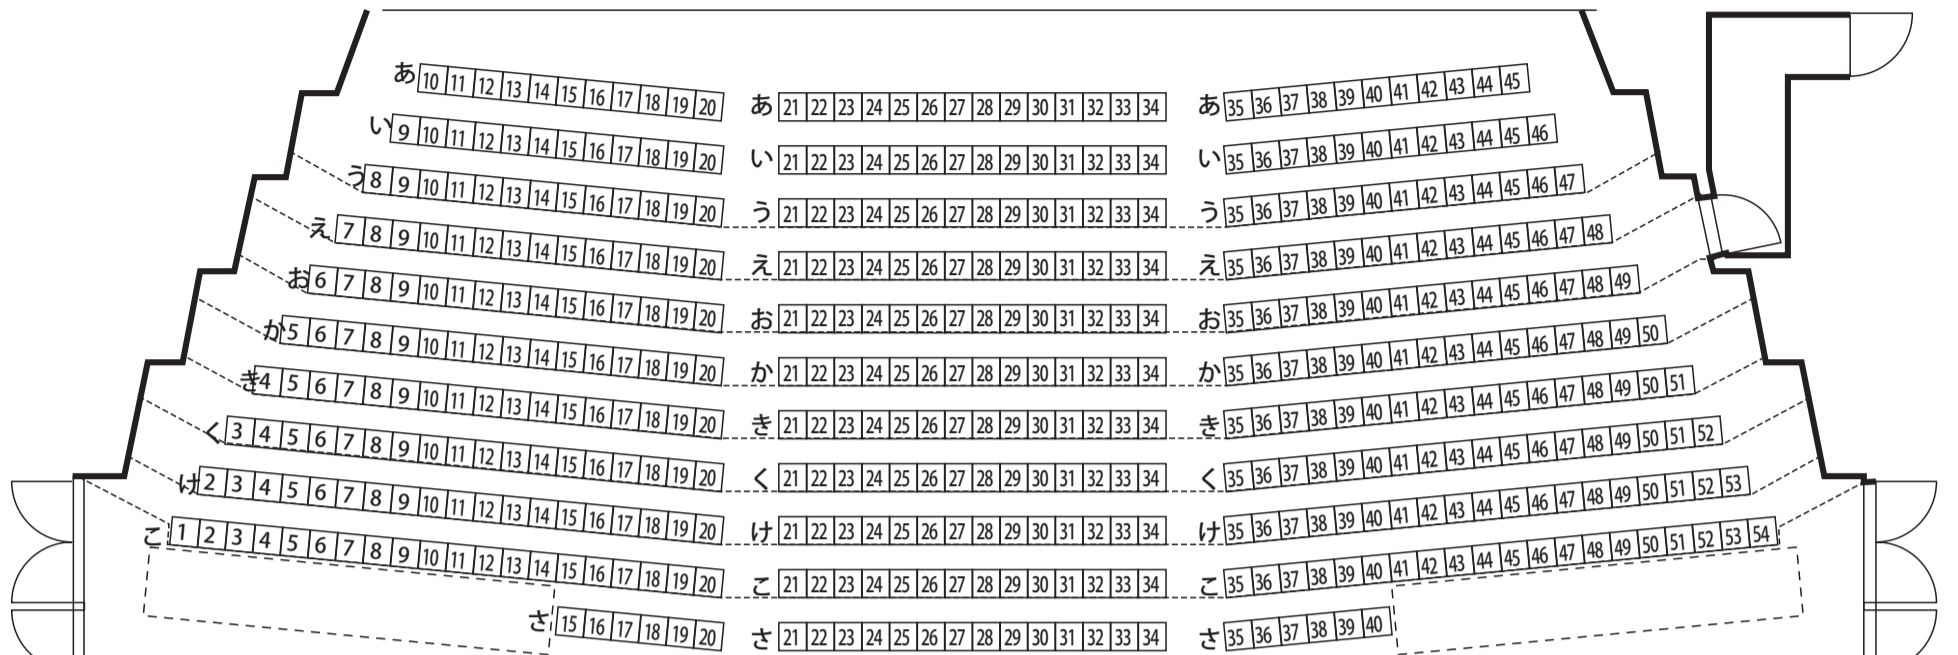


2階席・694席 し～の

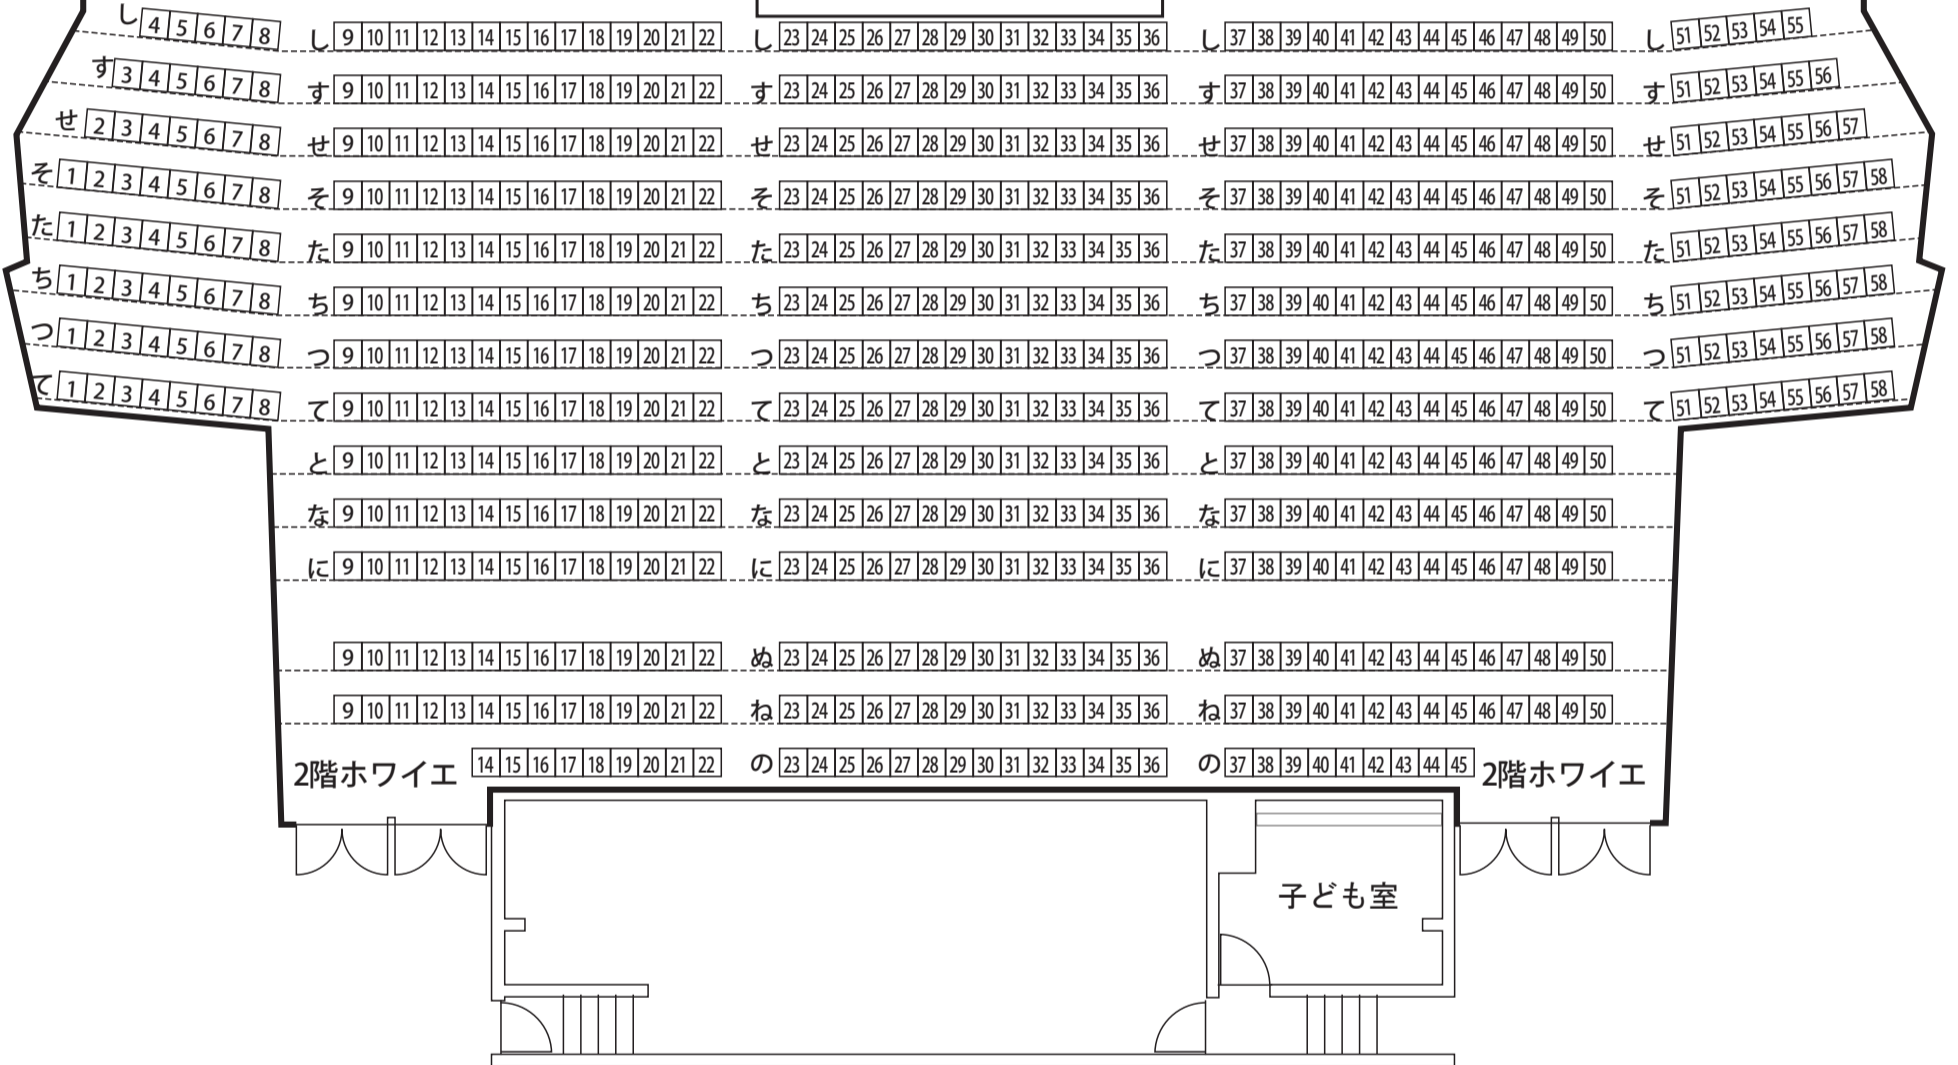

3階席・330席 は～も

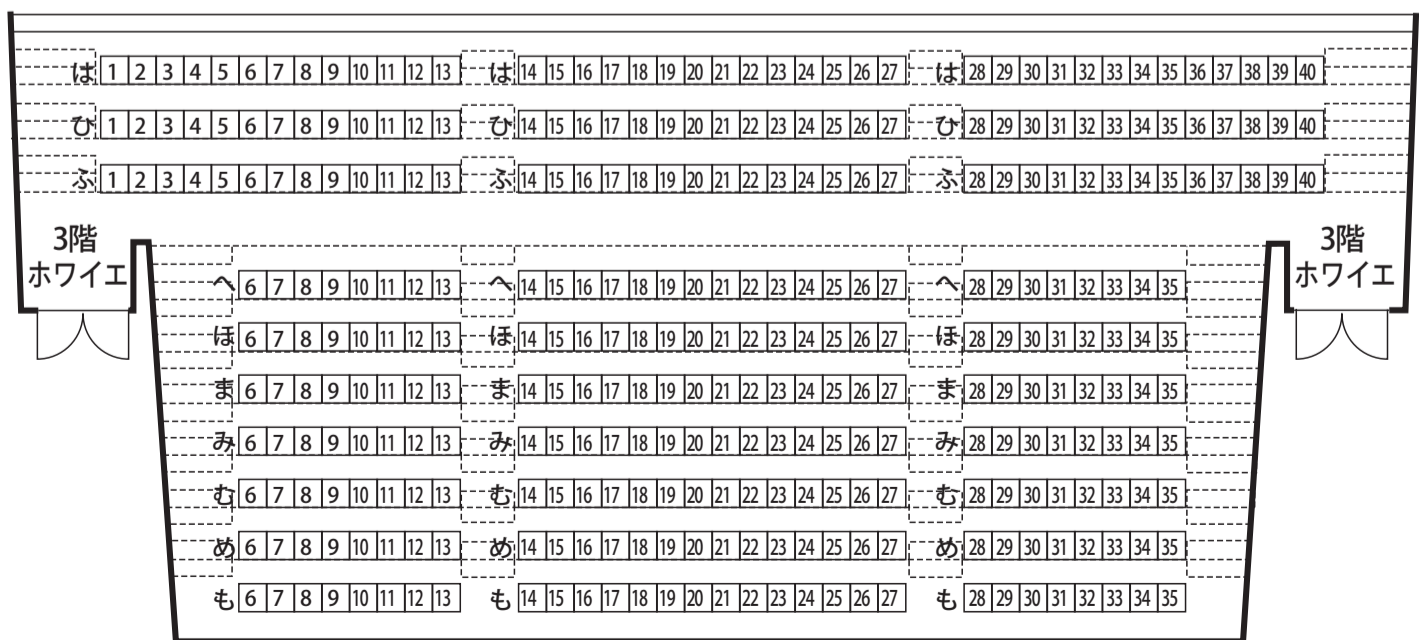

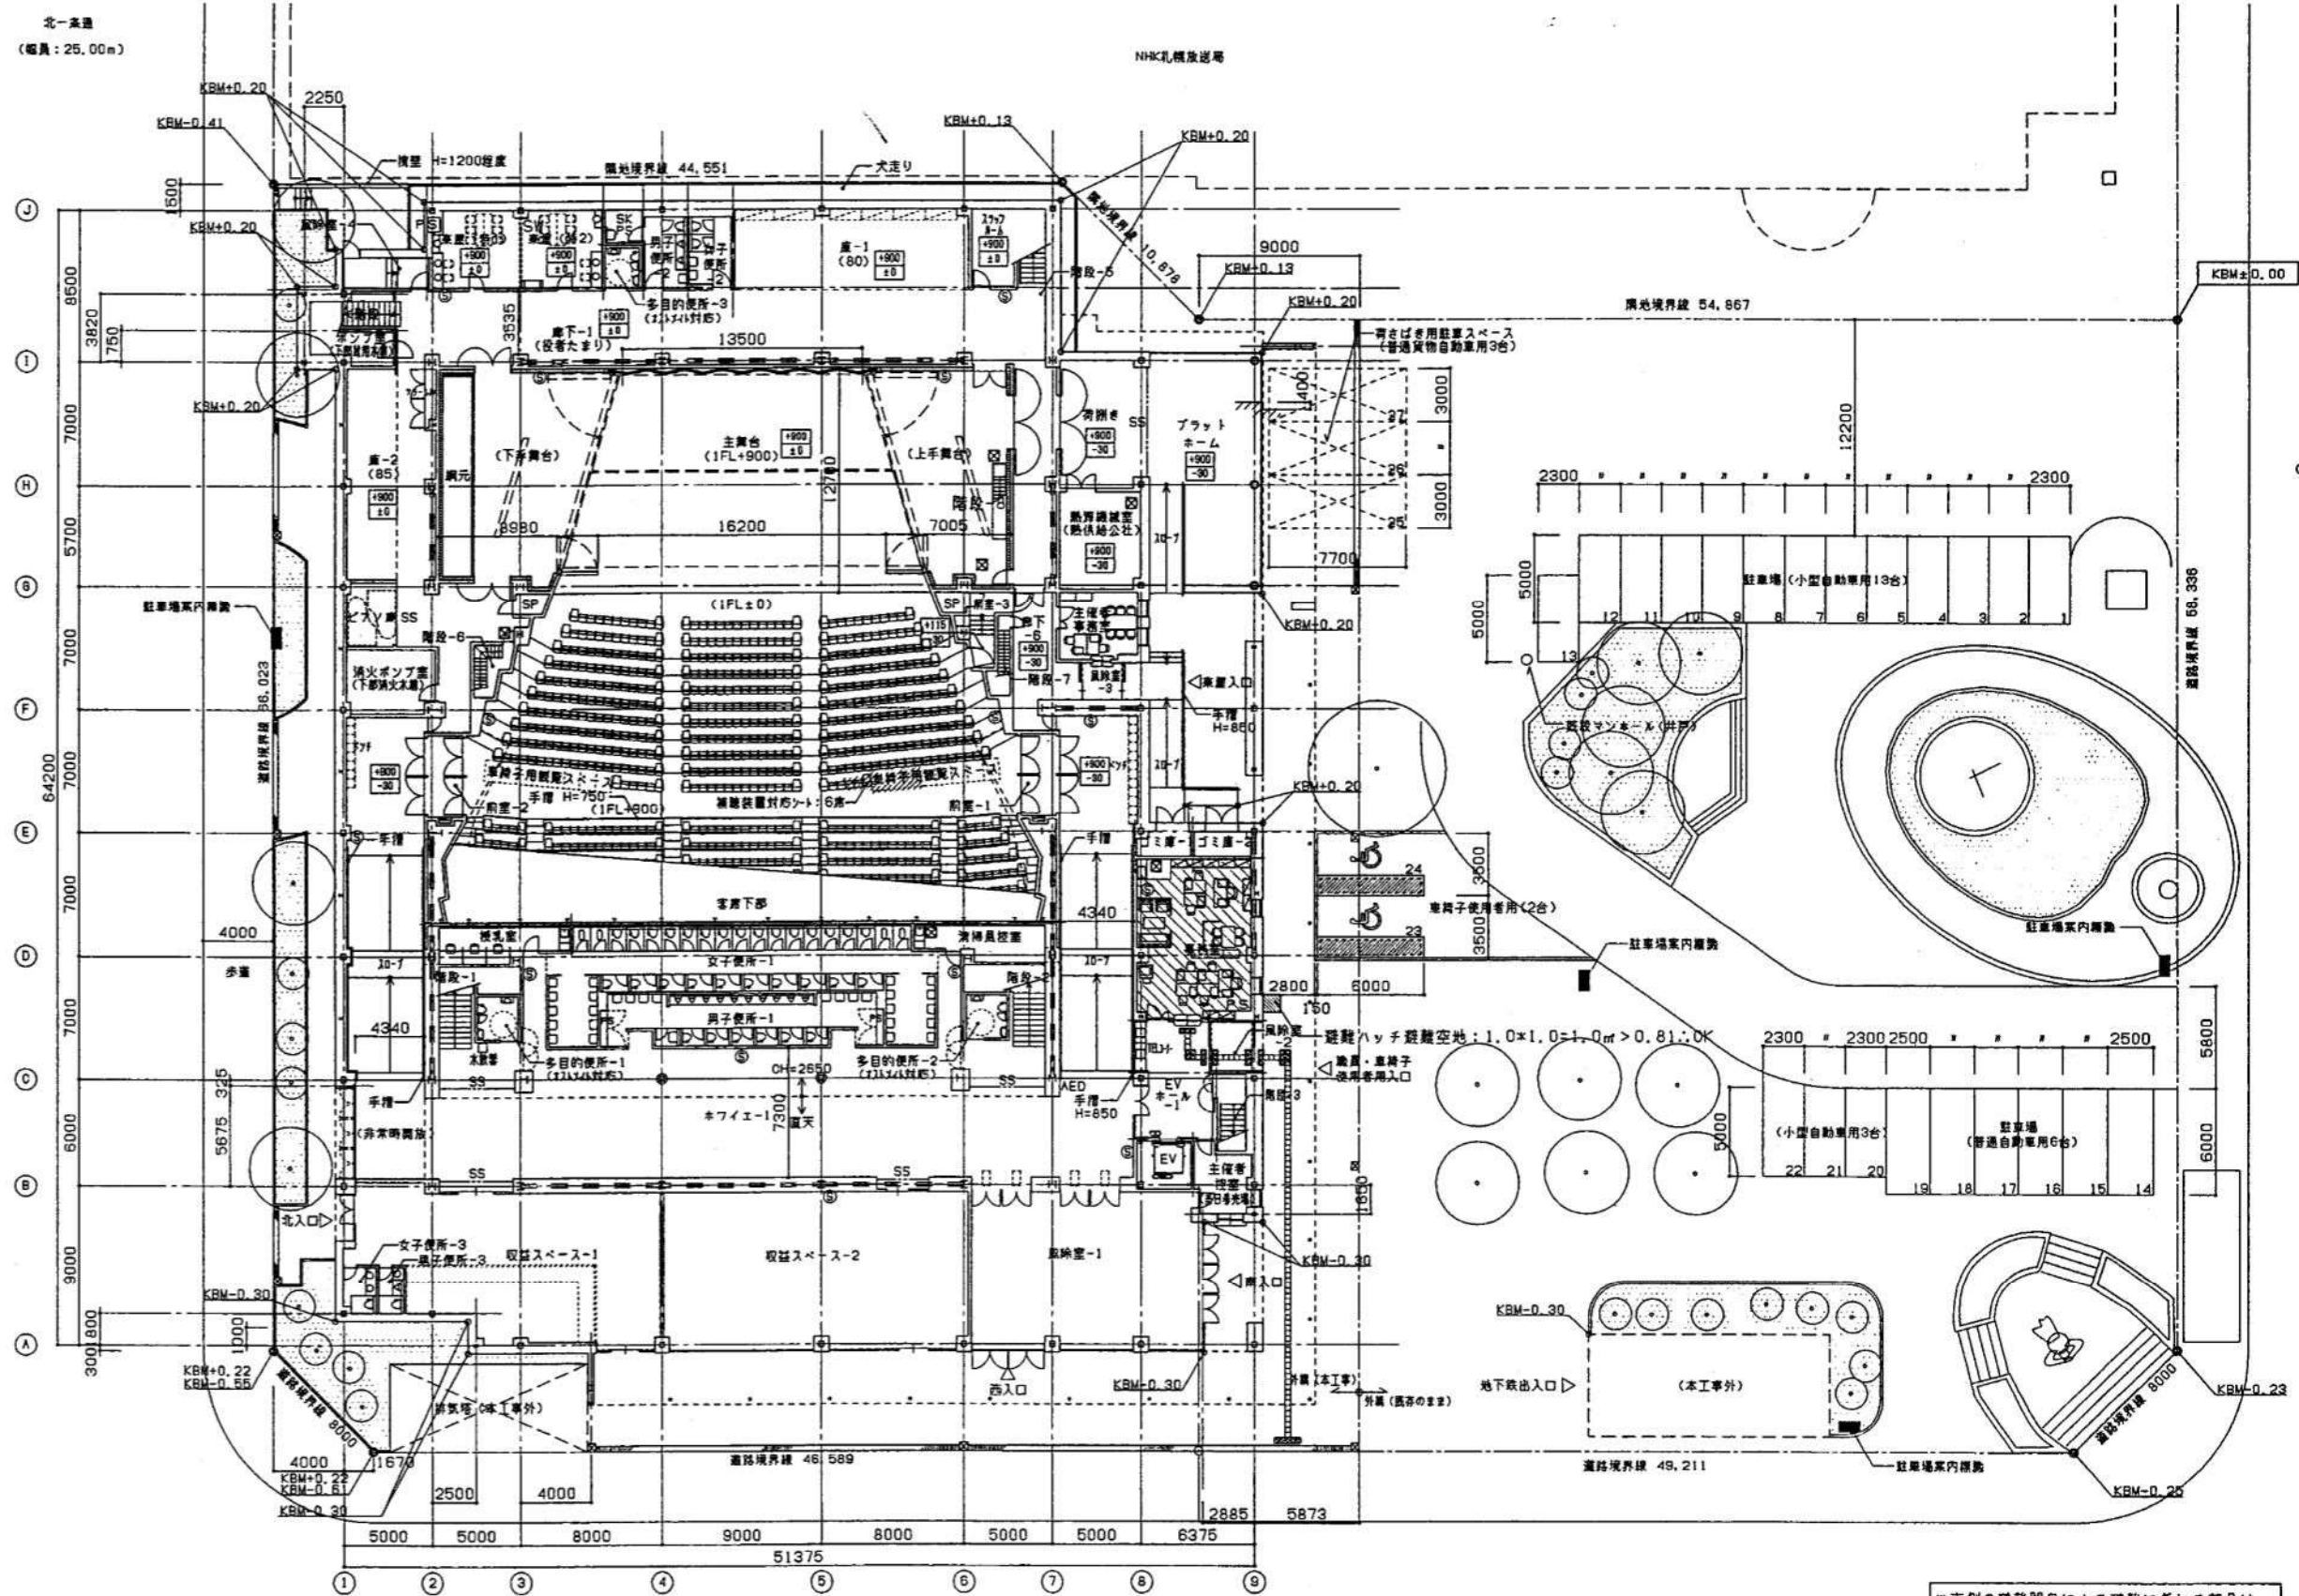

※収益スペース-1, -2については、2077-、通路幅、床材等札幌市福祉のまちづくり条例の基準に適合させる事。

西二丁目
(幅員: 25.45m)

※両側の避難器具による避難に係わる部分は冬季除雪により必要スペースを確保する。

<ul style="list-style-type: none"> 床点検口 500x600 (2層、クランプ付) マンホール 600φ (排水、浄水、ガス、排気) SS 野鳥シッター 屋内消火栓 消火器ボックス 排水溝 SUS304グレーティング 	<ul style="list-style-type: none"> カーフドレイン バルコニードレイン (特許付 50φ) 屋根(特許付 100φ) 第一会所前 避難経路 非常用出入口 (代替出入口) 	<ul style="list-style-type: none"> 点字ブロック (誘導型) 点字ブロック (喚起型) クランプ 丸窓 	<ul style="list-style-type: none"> 天井内導引管 水勾配 会所前までの導引管 地上段分 地下段分 	<ul style="list-style-type: none"> OAフロア部分を示す (H=150) 	<ul style="list-style-type: none"> 床レベル符号 FLから地上面までのレベル FLからスラブ面までのレベル 地上 水下 (1) 有記名を限り 	<ul style="list-style-type: none"> (2) EPS 建築工事 電気、空調、衛生工事 附属工事
---	---	--	--	--	--	---

769x376 000WAKUL 060428