




外構撤	去凡例表		
番号	項目	数量	備考
	【舗装・擁壁】		
1	アスファルト舗装	122. 98m²	凡例
	r=1		
	【フェンス】		
32	テニスコート(ネットフェンス)	81, 10m	ネットポスト、センター金具1組
33	ネットフェンス	63. 00m	
34	高尺フェンス	60. 00m	
36	バックネット	1.00	
	【屋外工作物】		
52	夜間照明	6. 00	
53-1	外灯	1.00	

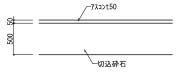


1. アスファルト舗装 | アスファルト舗装断面図 | S=1/30

竣工年月日		 		技にこころを	DATE	PROJ. NO			PROJ. TITLE		
監理者印		 	株式会社		2023	02 15 S20	022-019	一級建築士 (第 302719 号) 松本 渉	向陵中学校仮設校舎設置工事		Α
		 		⋛┼ ⊦	CHECK	•			DWS TITLE	lin lin	and NO
施工者印		 			U. I. C. C.					1 : 400 (A1)	404
		 	一級建築士事務所 北海道知事登録	石狩)第2631号					既存献去キープラグ	SCALE 1:800 (A3)	101

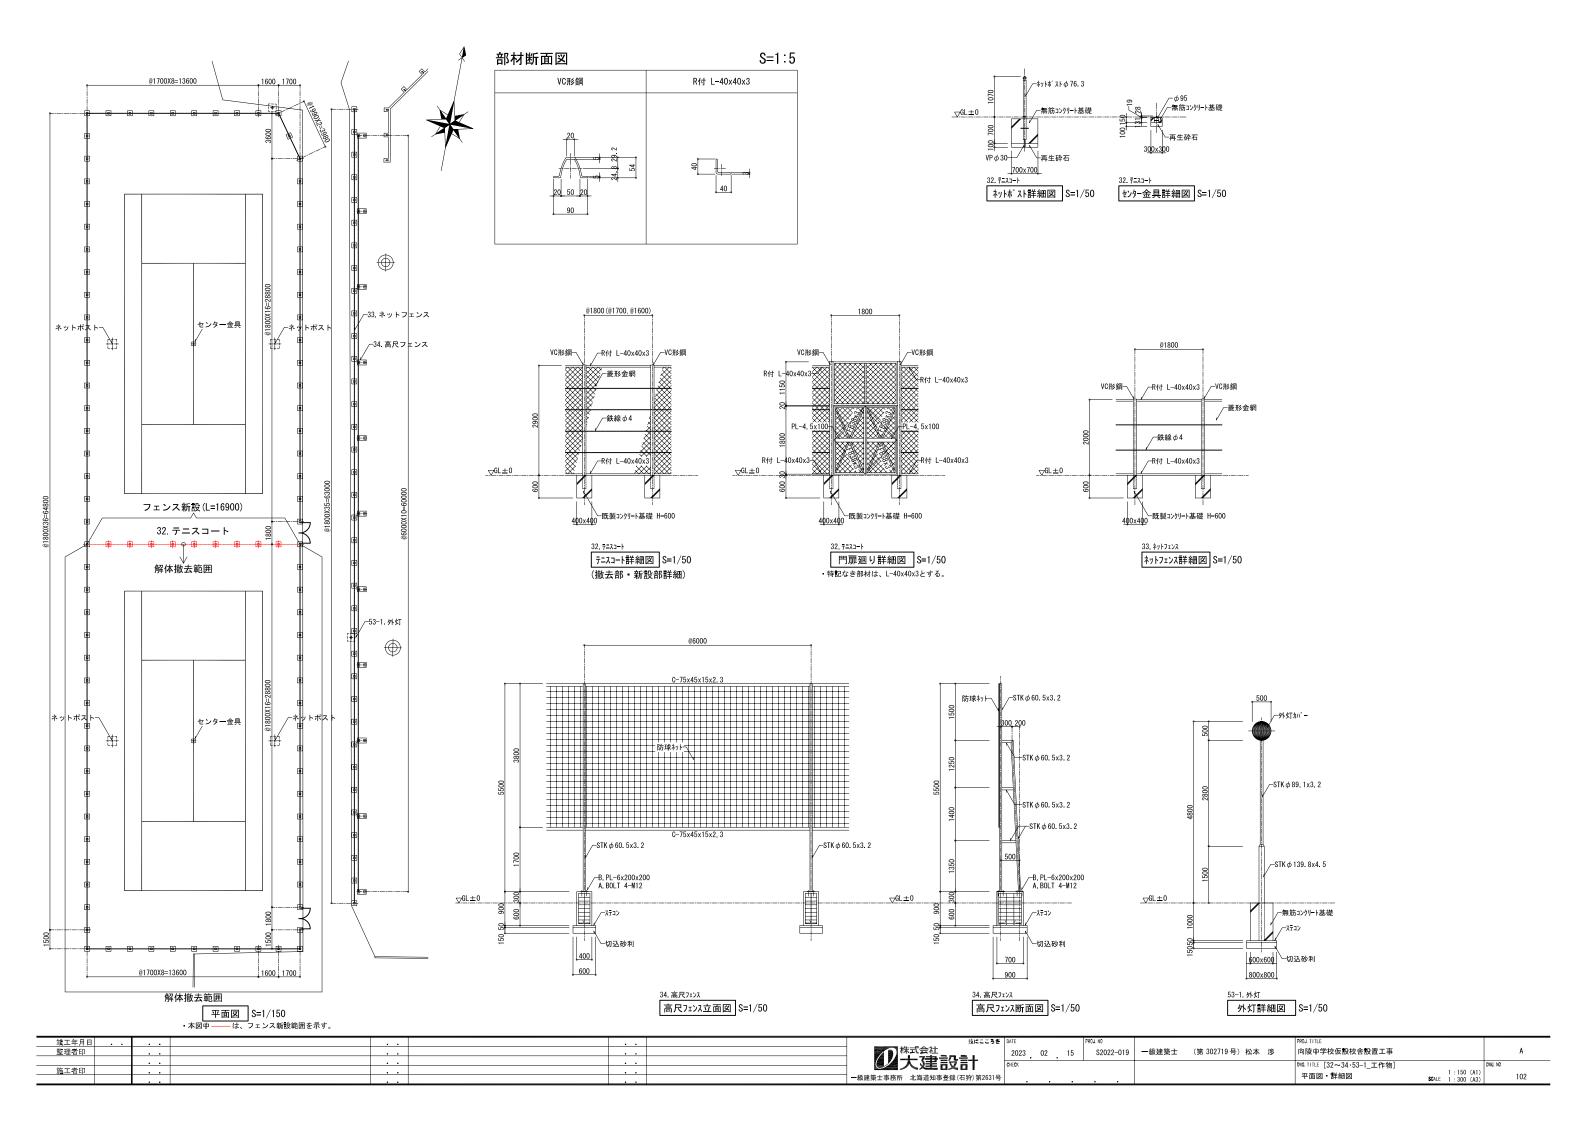

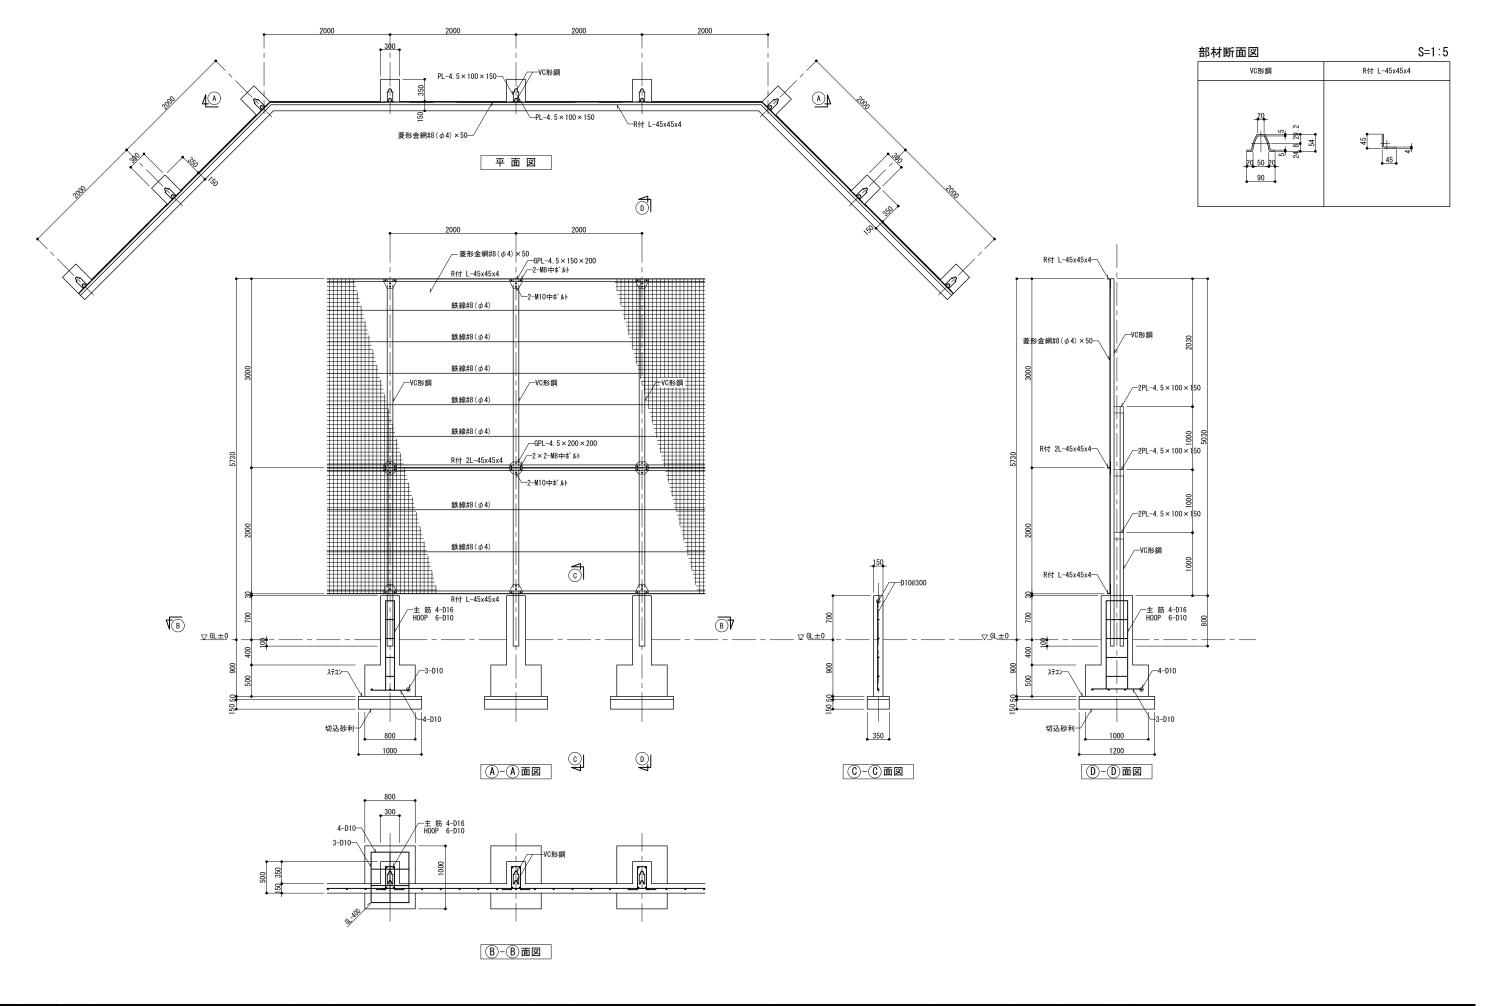

建工年具日		 新たここ3巻	PRINCE NO	PRODUCTIFIE:	
建工年月日 監理者印		 株式会社 2023 02	15 S2022-019 一級建築士 (第 302719 号) 松本 渉	向陵中学校仮設校舎設置工事	A
			•	 	tule in
建工者印		 · ·		1:30 (A1) バックネット詳細図 + 1:60 (A2)	100
		 一級建築士事務所 北海道知事登録(石狩)第2631号		ハックネット詳細図 無味 1:60 (A3)	103

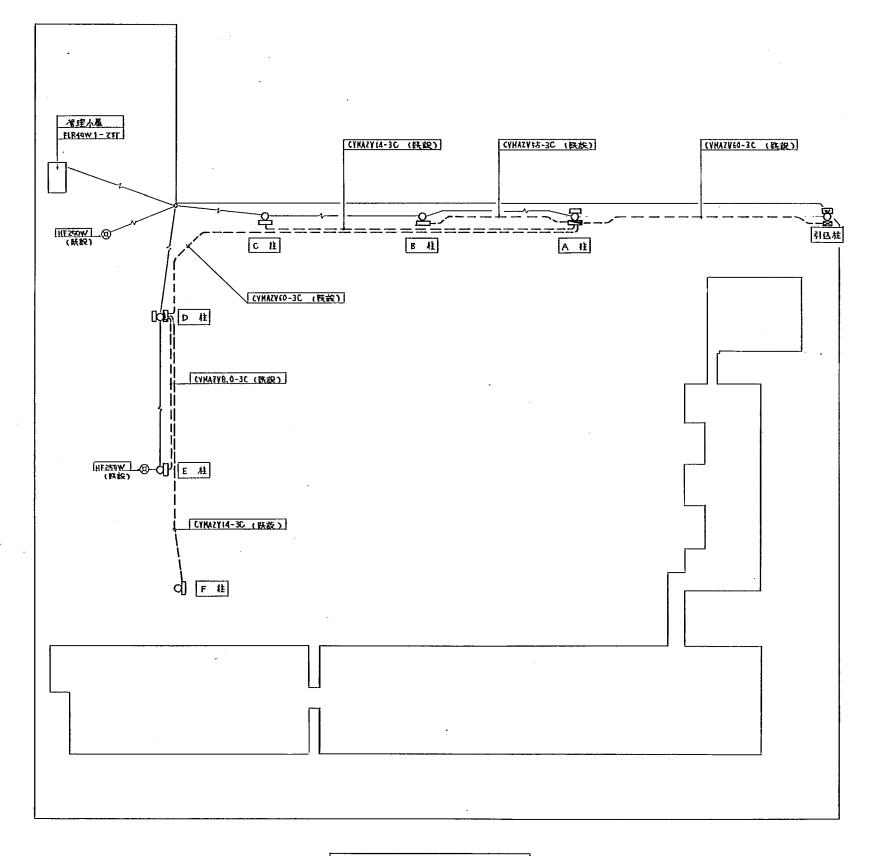


配置図(1/500)





位置図 (1/10000)

		•						
建工年月日	 	 数にこころを	P MIE	PROLL NO			PROBLETITLE	
整理者印	 	 林式会社	20	023 02 15 \$2022-019	一級建築士	(第 302719 号) 松本 渉	向陵中学校仮設校舎設置工事	A
	 	加 类建設計	e inch	· · ·			************************************	taine im
施工者 印	 						## [JZ 1文	1 : 500 (A1)
	 	 一級建築士事務所 北海道知事登録(石狩)第2631号	号				夜间照明計構図(1)	### 1 : 1000 (A3) 104

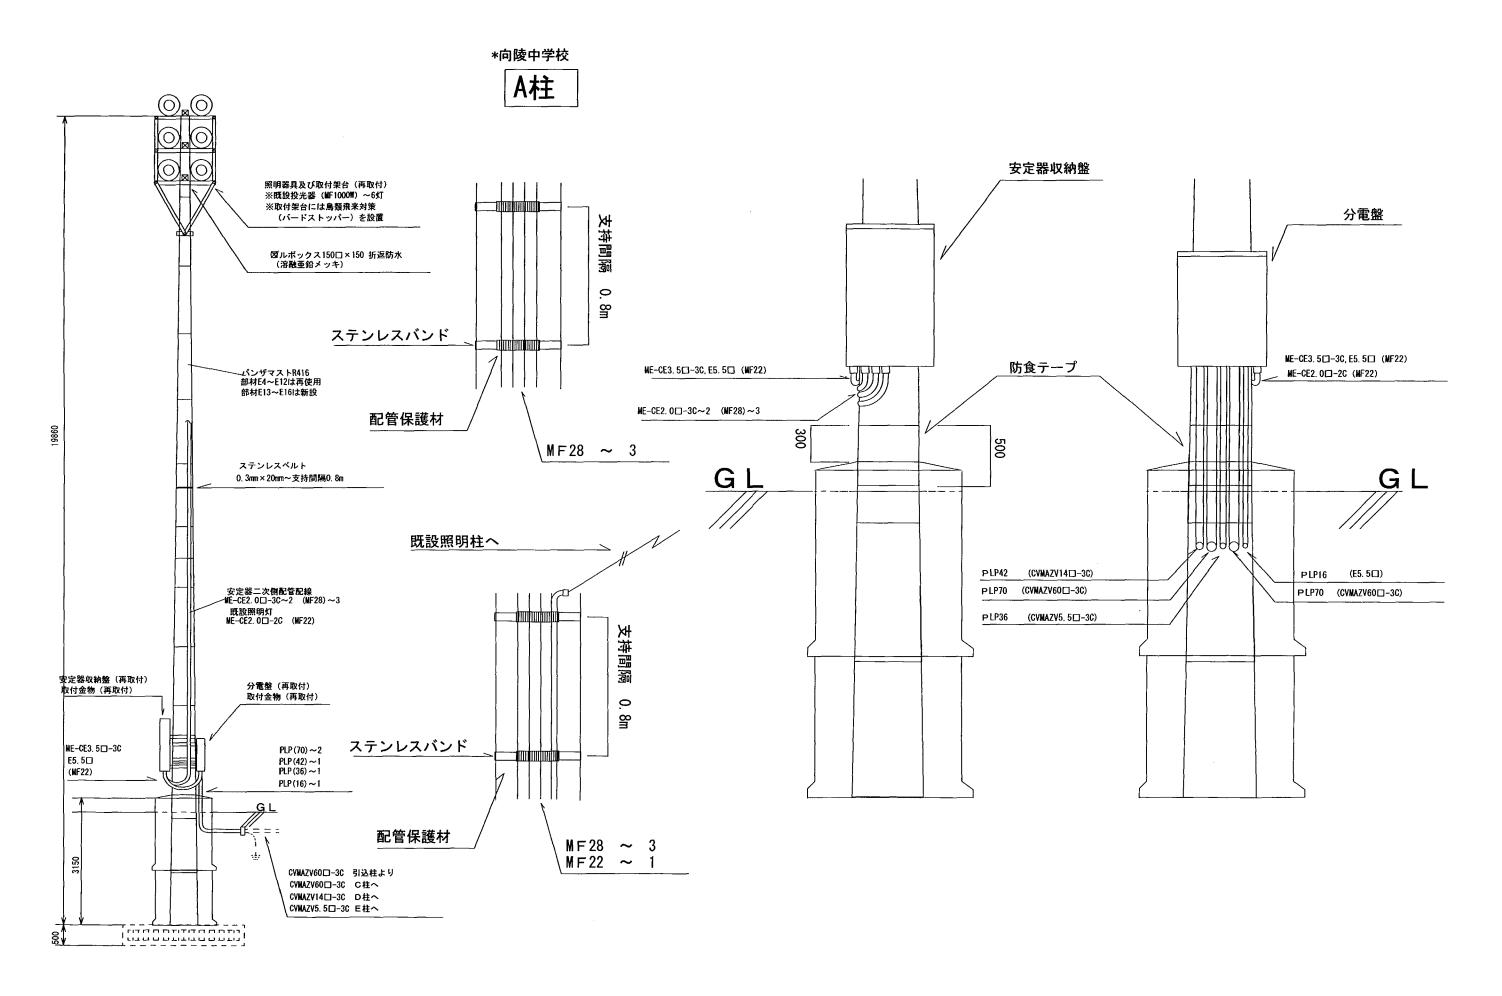

建工年 具 E	BI .	 1		##CC-56	DATE	Mer In		PROLITITE		
建工年月日 監理者 印				7)株式会社 1)十、3章 195 1十	2023 02 15	S2022-019	一級建築士 (第 302719 号) 松本 渉	向陵中学校仮設校舎設置工事		Α
					eleck			東 1111 [52 夜間昭明詳細図]	Dije. iya	<u></u>
施工者印			• •	一級建築士事務所 北海道知事登録(石狩)第2631号				夜間照明詳細図(2)	#ME	105

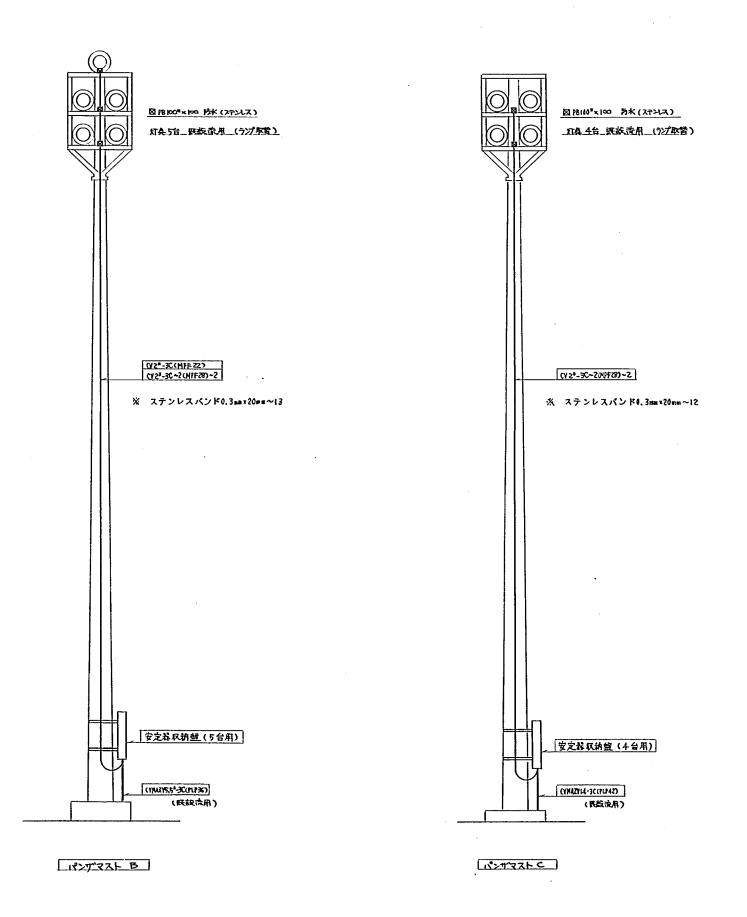

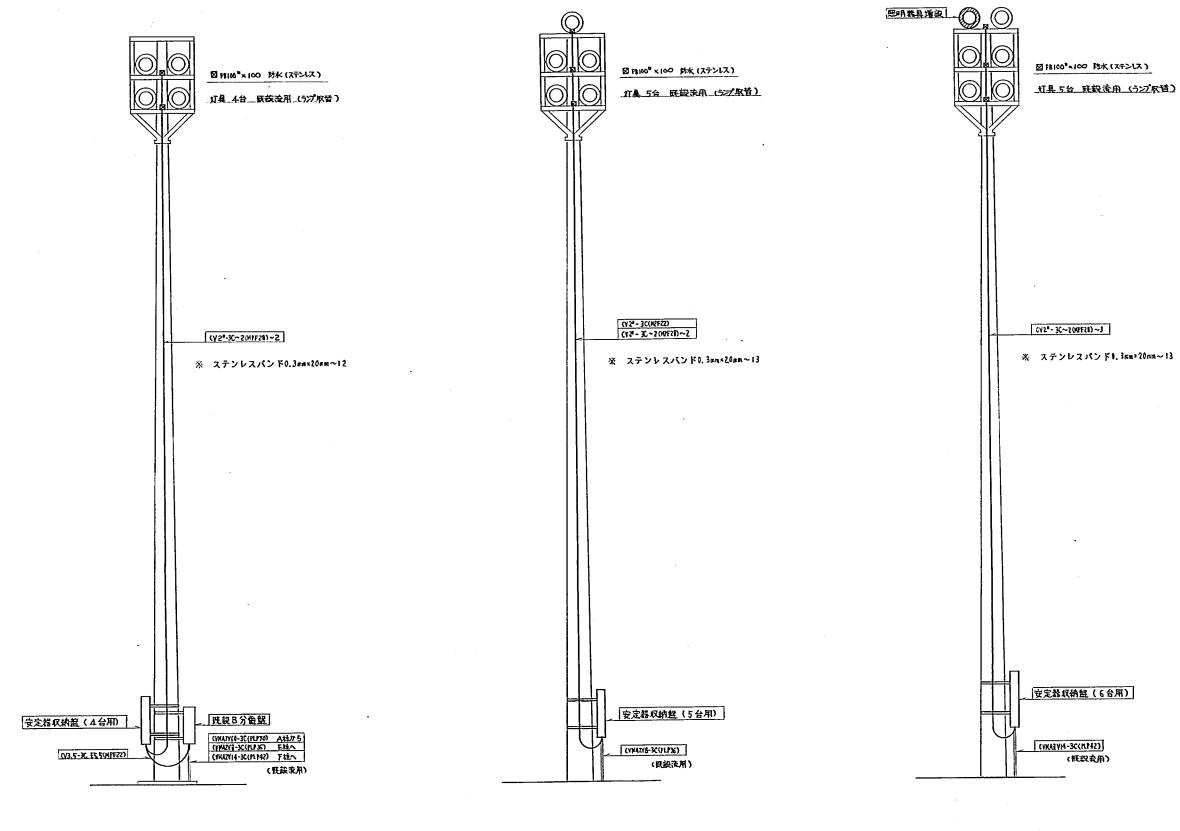


NYTRAL E

****	[年月日	 			\$553 能	해 왕은	-		SAFET NO	lù l			Mer 11/17	
163	11年				プロストラスト ファン・ファン・ファン・ファン・ファン・ファン・ファン・ファン・ファン・ファン・	20:	023 02	2 15	S2	2022-019 一級	建築士	(第 302719 号) 松本 渉	向陵中学校仮設校舎設置工事	A
						CHECK		•					### 1171-F [FO 75-888077.00 694 4m [57]]	Die in
	C着印				建 人建設引		,						■ TITLE [52 夜間照明詳細図]	
					一級建築士事務所 北海道知事登録(石狩)第263	31号							夜間照明評細図(4)	107

パンポマスト

パングマスト D

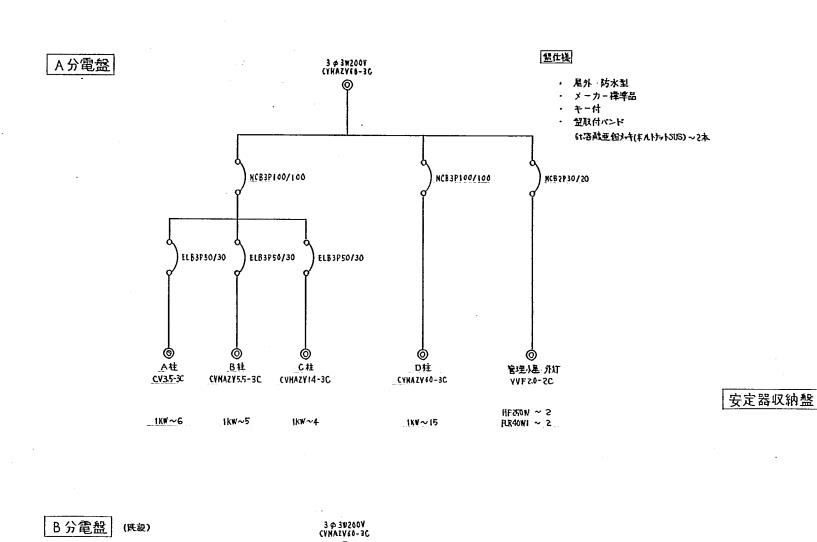

ELB3P50/30

E柱

CYNAZV8-3C

IKW~5

0 D柱

cv3.5-3C

1KV~4

ELB3750/30

F柱

CYMAZY14-3C


1KW~6

EL#3P50/30

既钦HCB3P50/30を

ELB3P50/30に取替



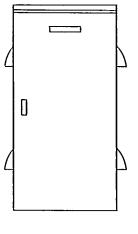

C·D 4台用 (600 × 1200 × 200) B·E 5台用 A·F 6台用 (800×1400×200) 通気孔(防虫網 防雨7-ド付) ~ 4箇所

双付べった Gt 溶船亜鉛火ナ(ホルナトSUS)~で本

		•							
建工年月日			数にころを	E WIE	SAFET NO.		HAM TIFE		
整理者印			株式会社	2023	02 15 \$2022-019	一級建築士 (第 302719 号) 松本 渉	向陵中学校仮設校舎設置工事		A
			建立士 3章章4章十	antitoris.	• • •		min 1) T		Trine line
建工者印				-			一 [52 夜间照明計細図]		
			一級建築士事務所 北海道知事登録(石狩)第2631月	号 .			夜間照明詳細図(5)	##UE	108