




STV北2条ビル 3F
レイアウトイメージ図(現状図)

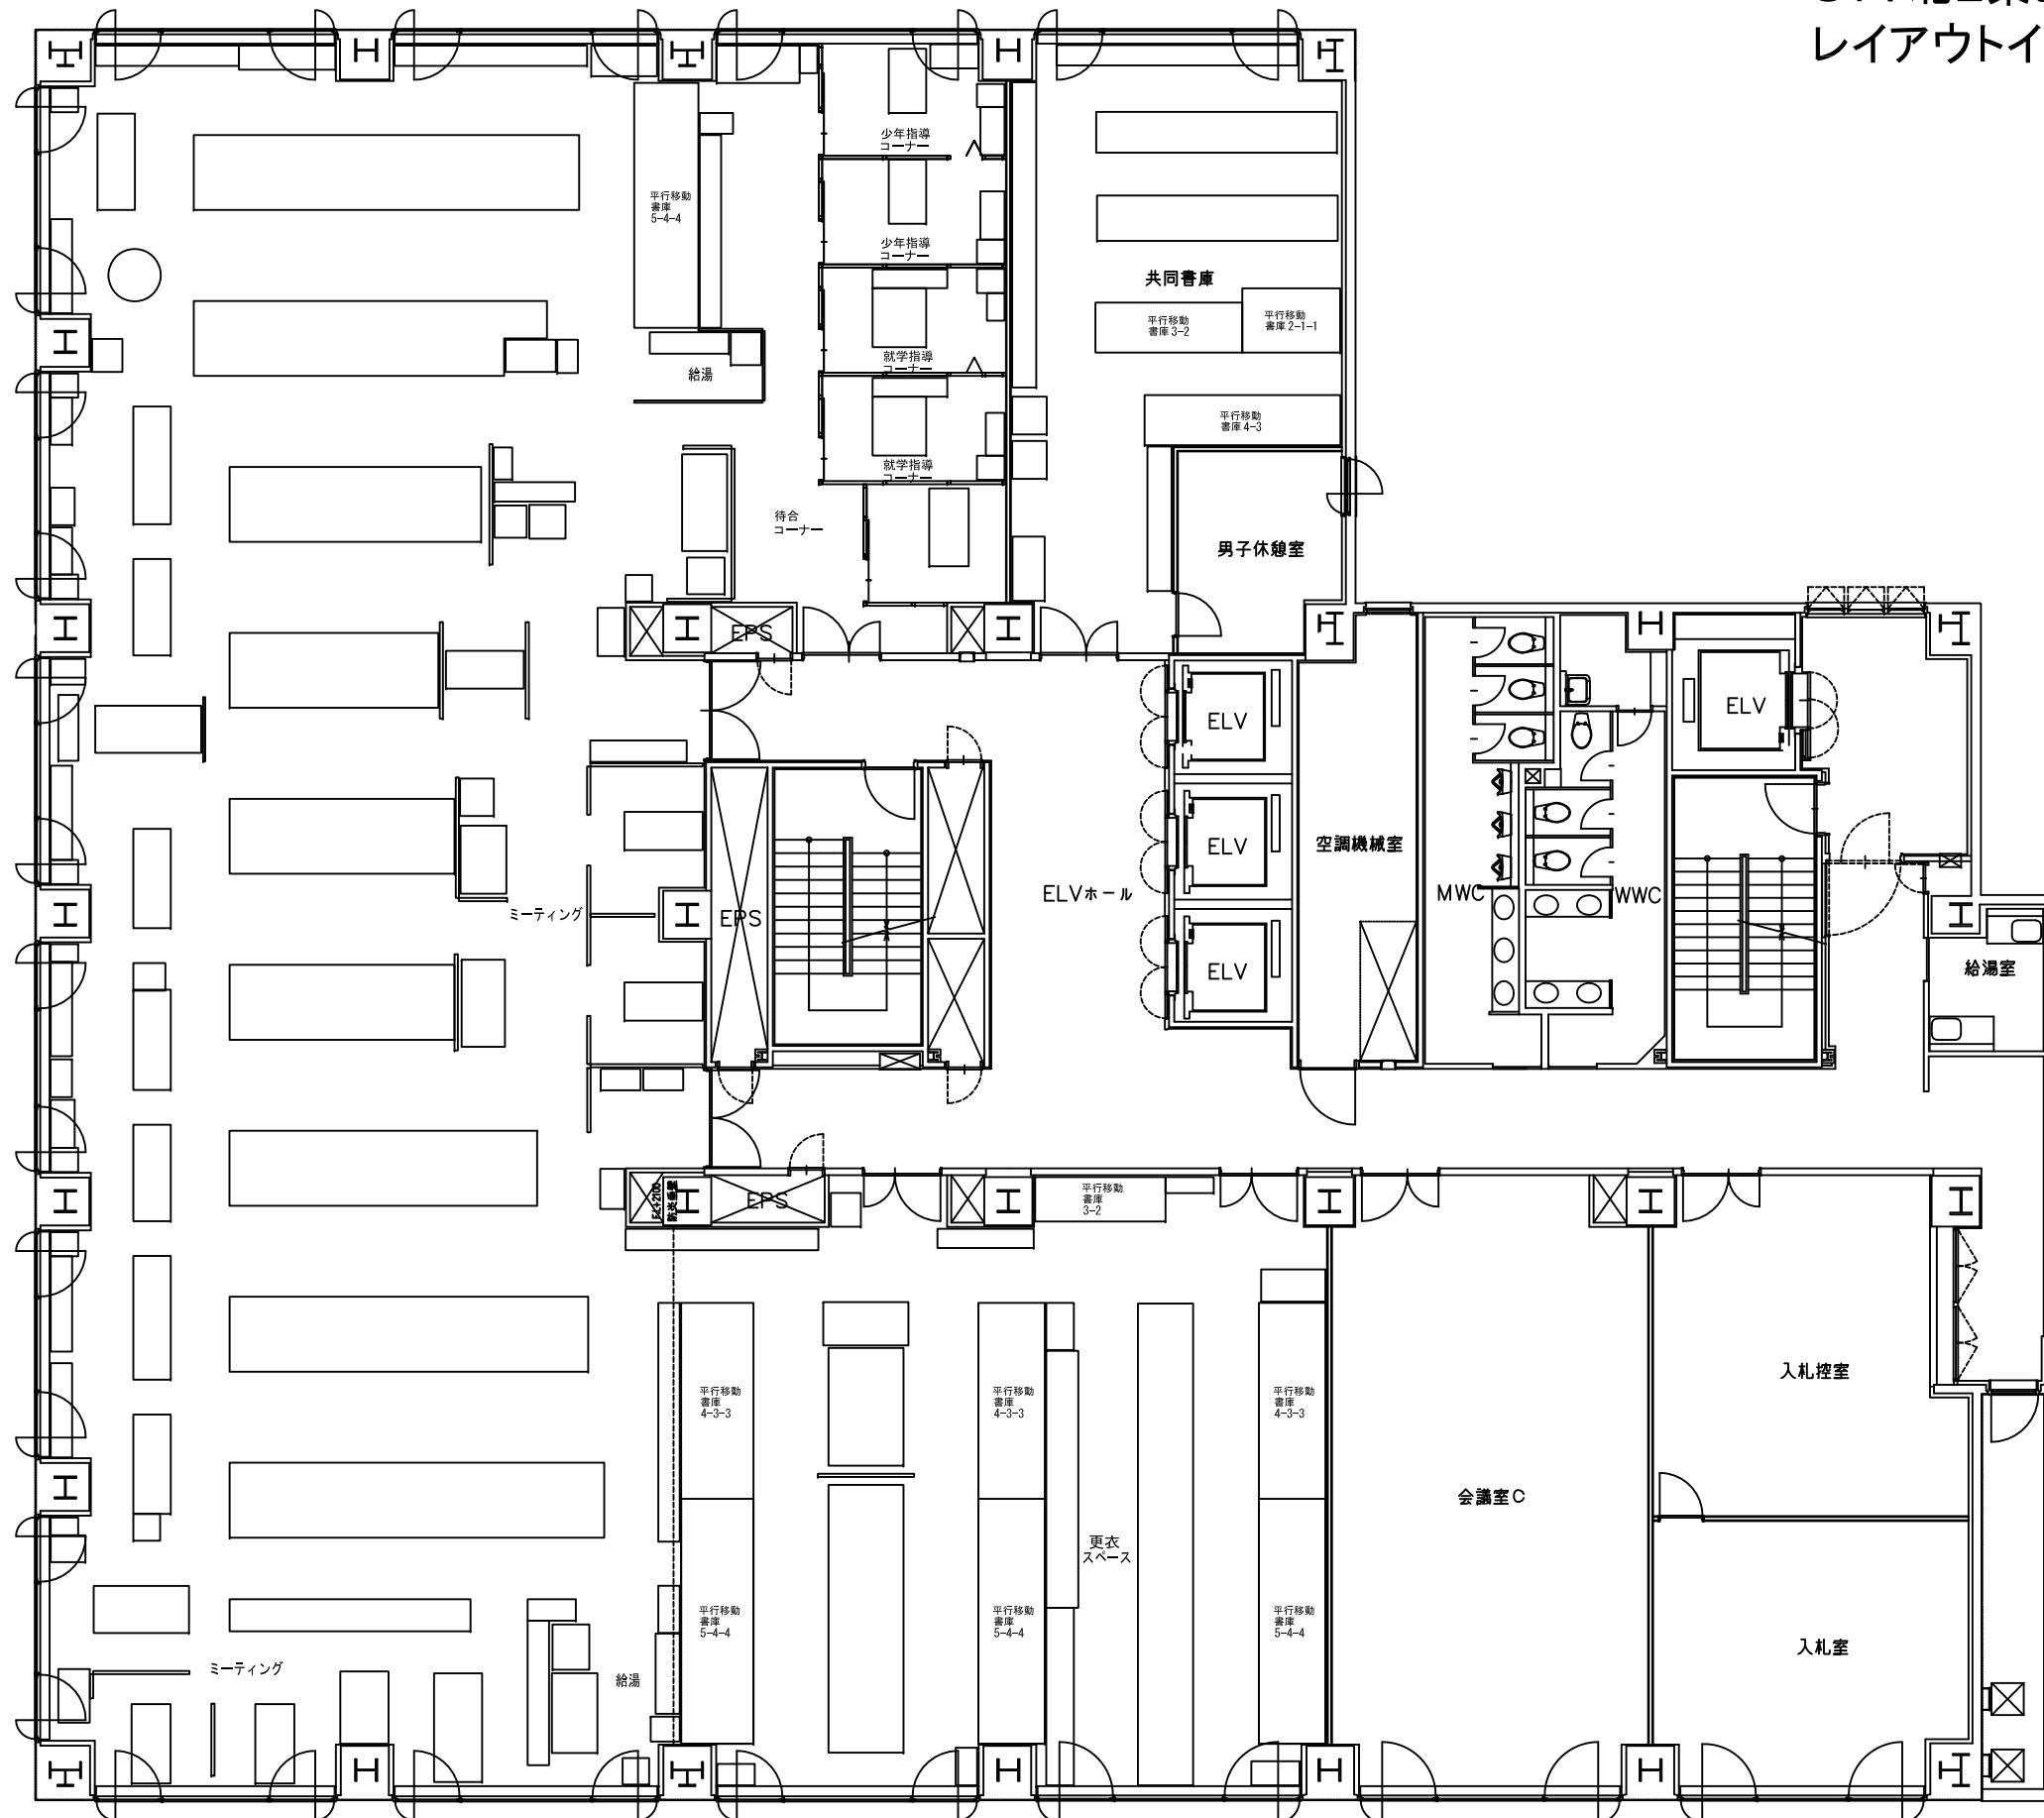


STV北2条ビル 4F
レイアウトイメージ図(現状図)

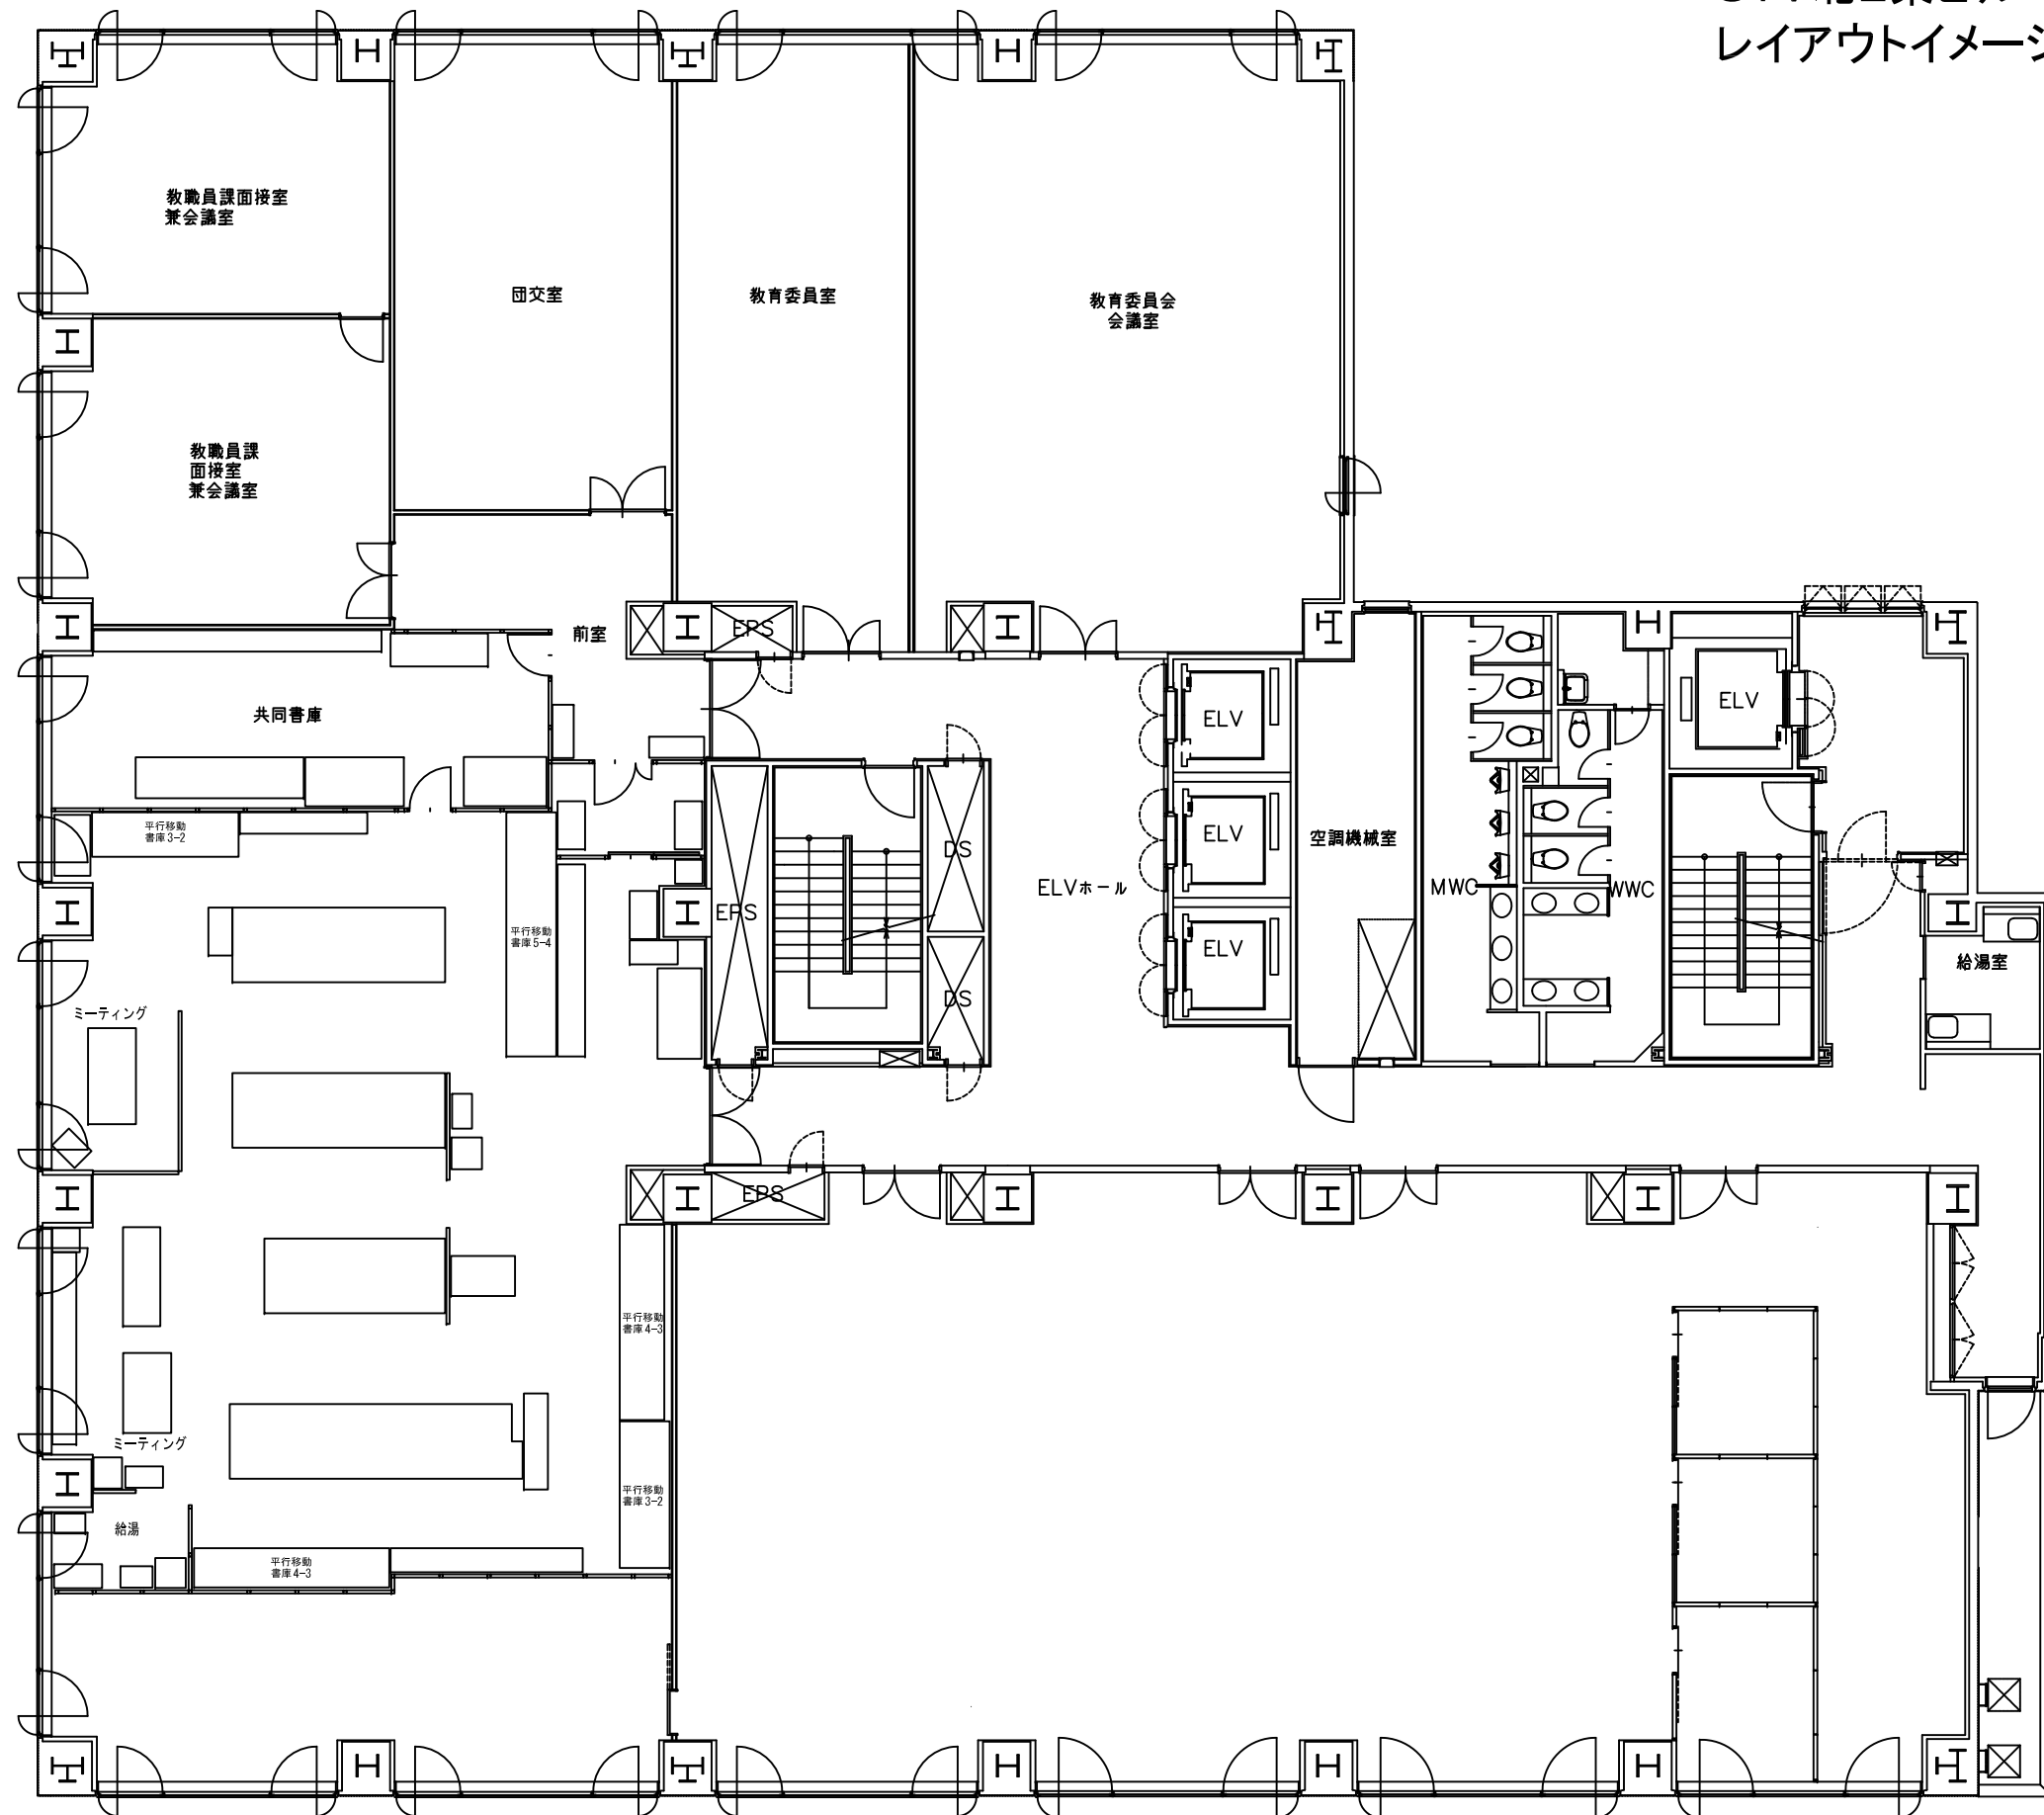


STV北2条ビル 5F
レイアウトイメージ図(現状図)

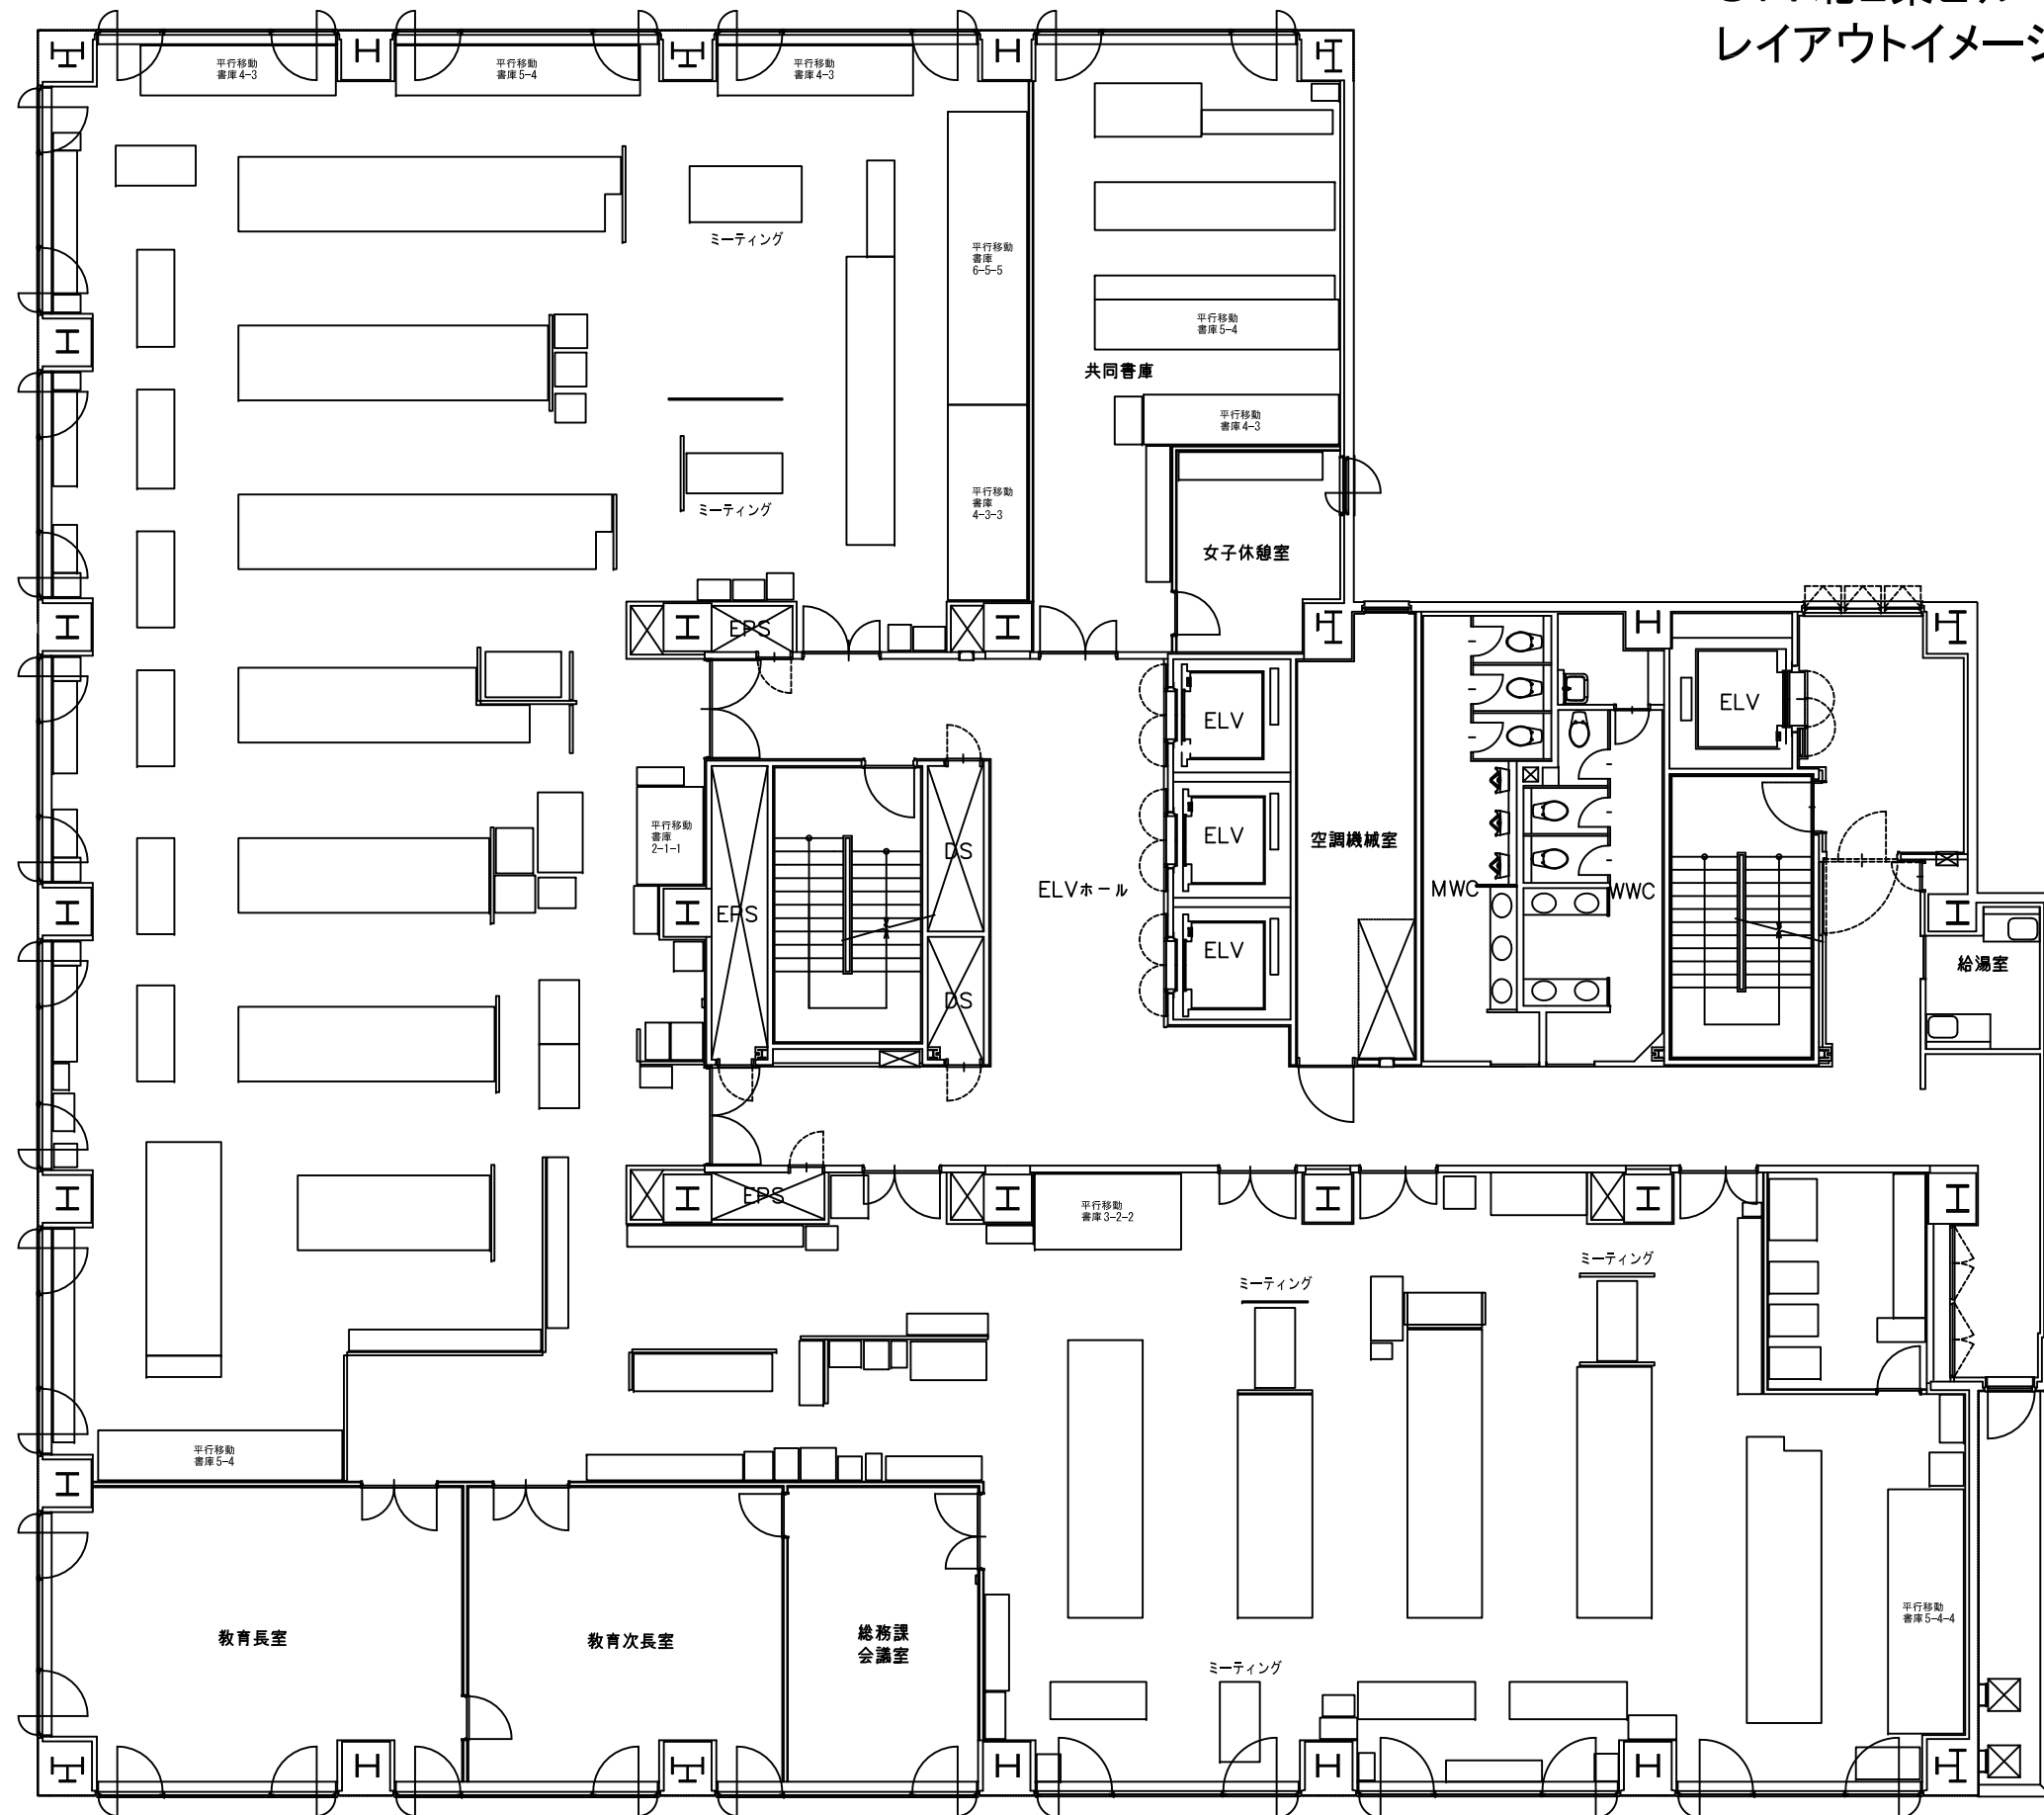

STV北2条ビル 3F
レイアウトイメージ図(変更図)

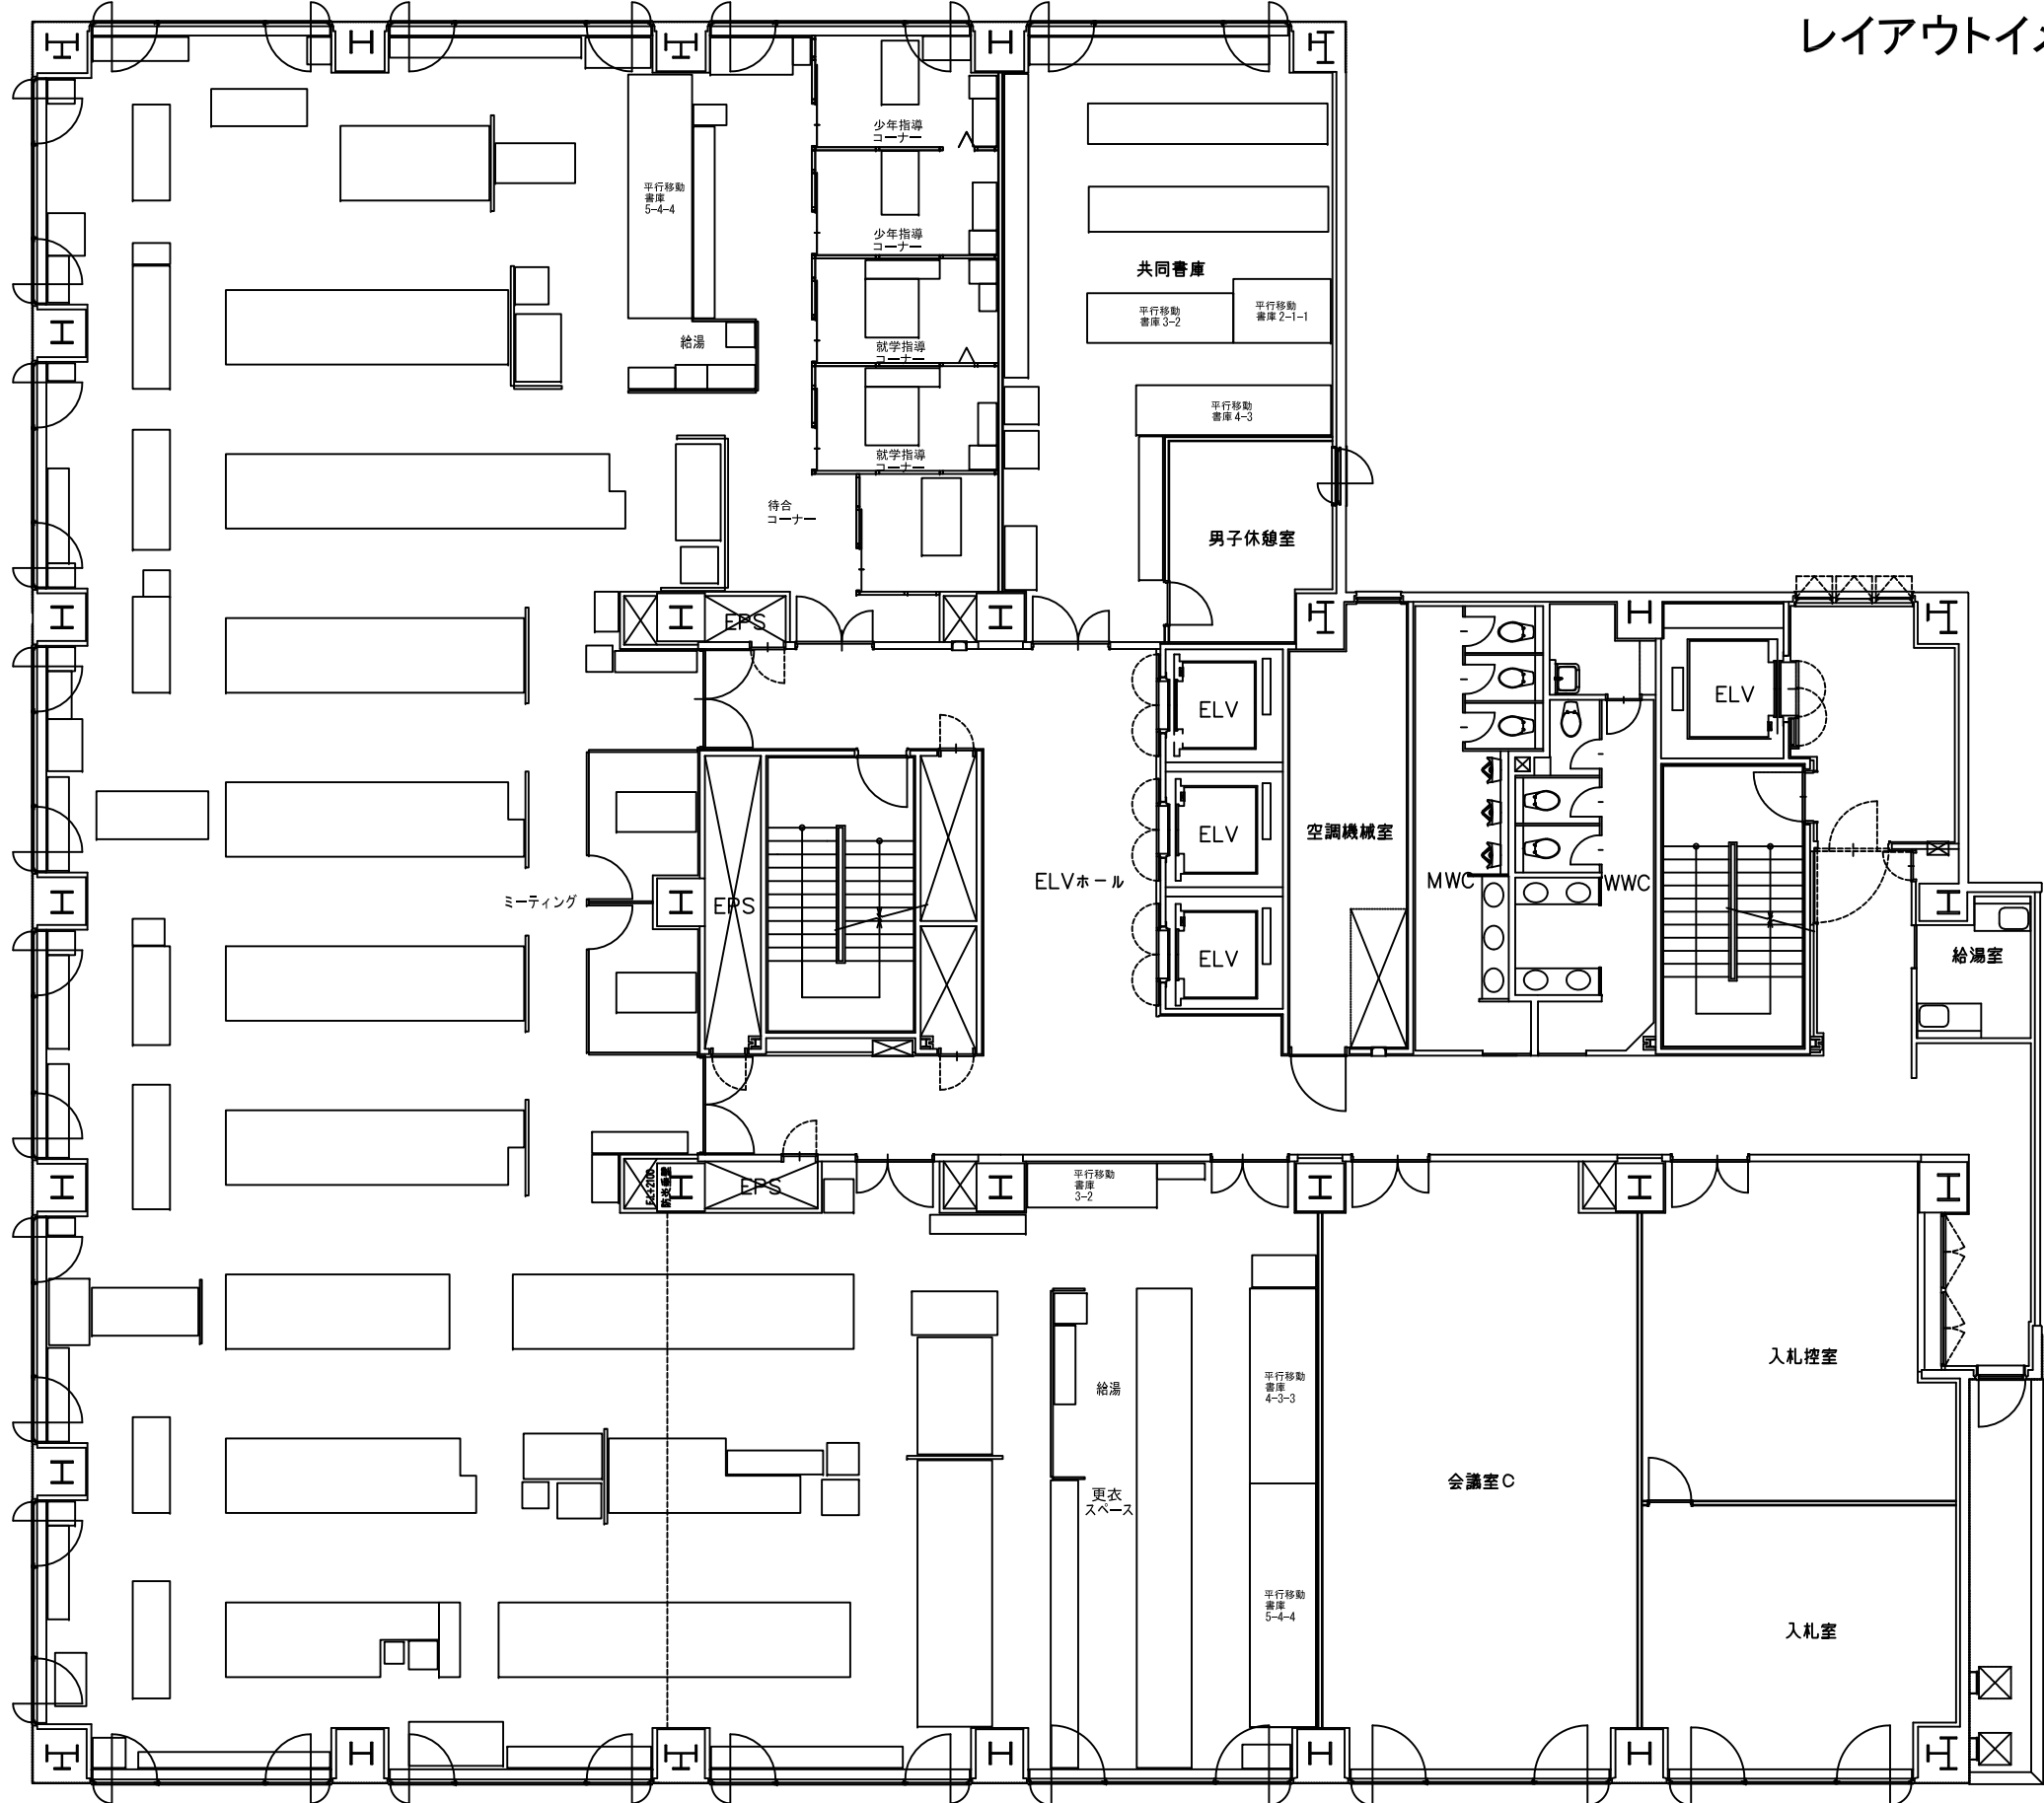

STV北2条ビル 4F
レイアウトイメージ図(変更図)

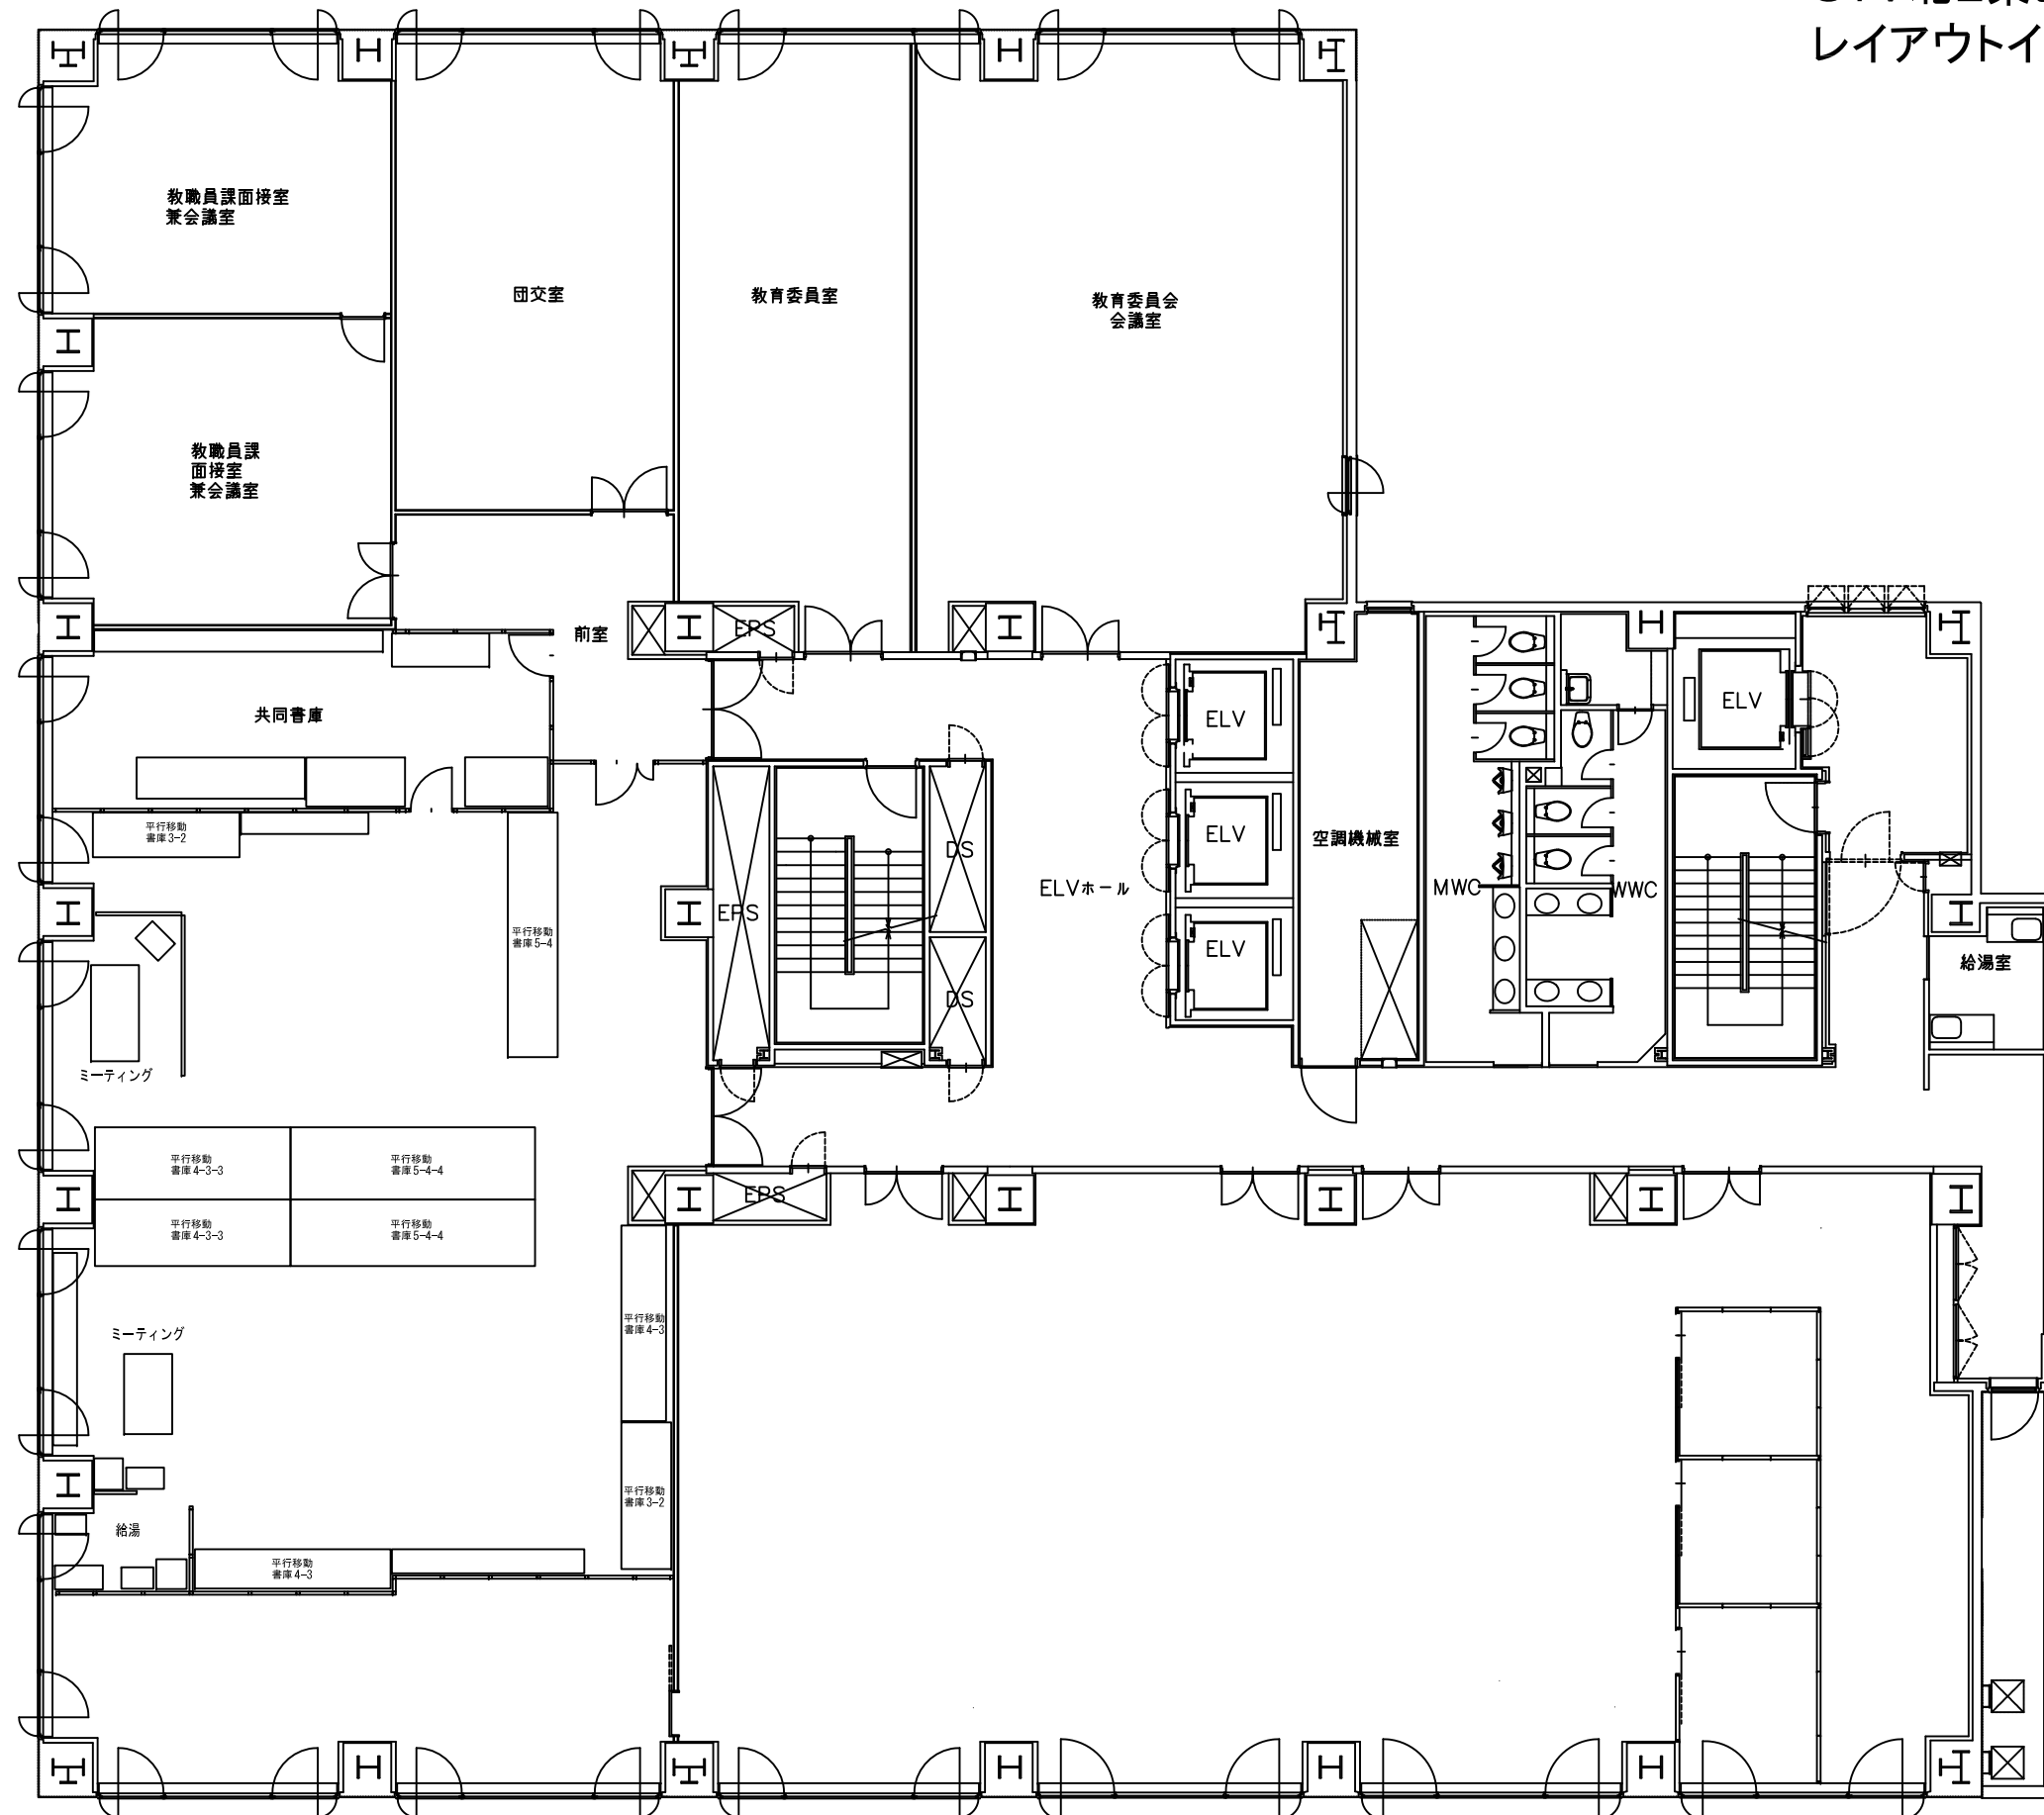

STV北2条ビル 5F
レイアウトイメージ図(変更図)

