


# 指 定 道 路 調 書 そ の 1

整理番号	10020	指定道路図対照番号		指定道路の種類	5号道路
指定の年月日	平成26年12月3日	指定道路の延長	28.905 m	指定道路の幅員	6 m
指定道路の位置	札幌市豊平区豊平6条6丁目 82番20  <div style="text-align: right; font-size: small;">地番が複数ある場合は代表地番を記載</div>				
申請者の氏名	佐藤 光子			都市計画区域の区分	市街化区域
水平距離指定の年月日		水平距離指定に係る道路の部分の延長	m	水平距離	m
水平距離指定に係る道路の部分の位置					
その他	平成26年(2014年)12月1日 作成				

指定道路調書その2

指定番号	第10020号	申請地	札幌市豊平区豊平6条6丁目
指定年月日	平成26年12月3日	地番	82番20
道路の種類	建築基準法第42条第1項第5号	幅員	6.000 m
図郭番号	10-10	延長	28.905 m
備考	土地の位置及び形状は概略を記載したものです。		

豊平区  
豊平6条6丁目

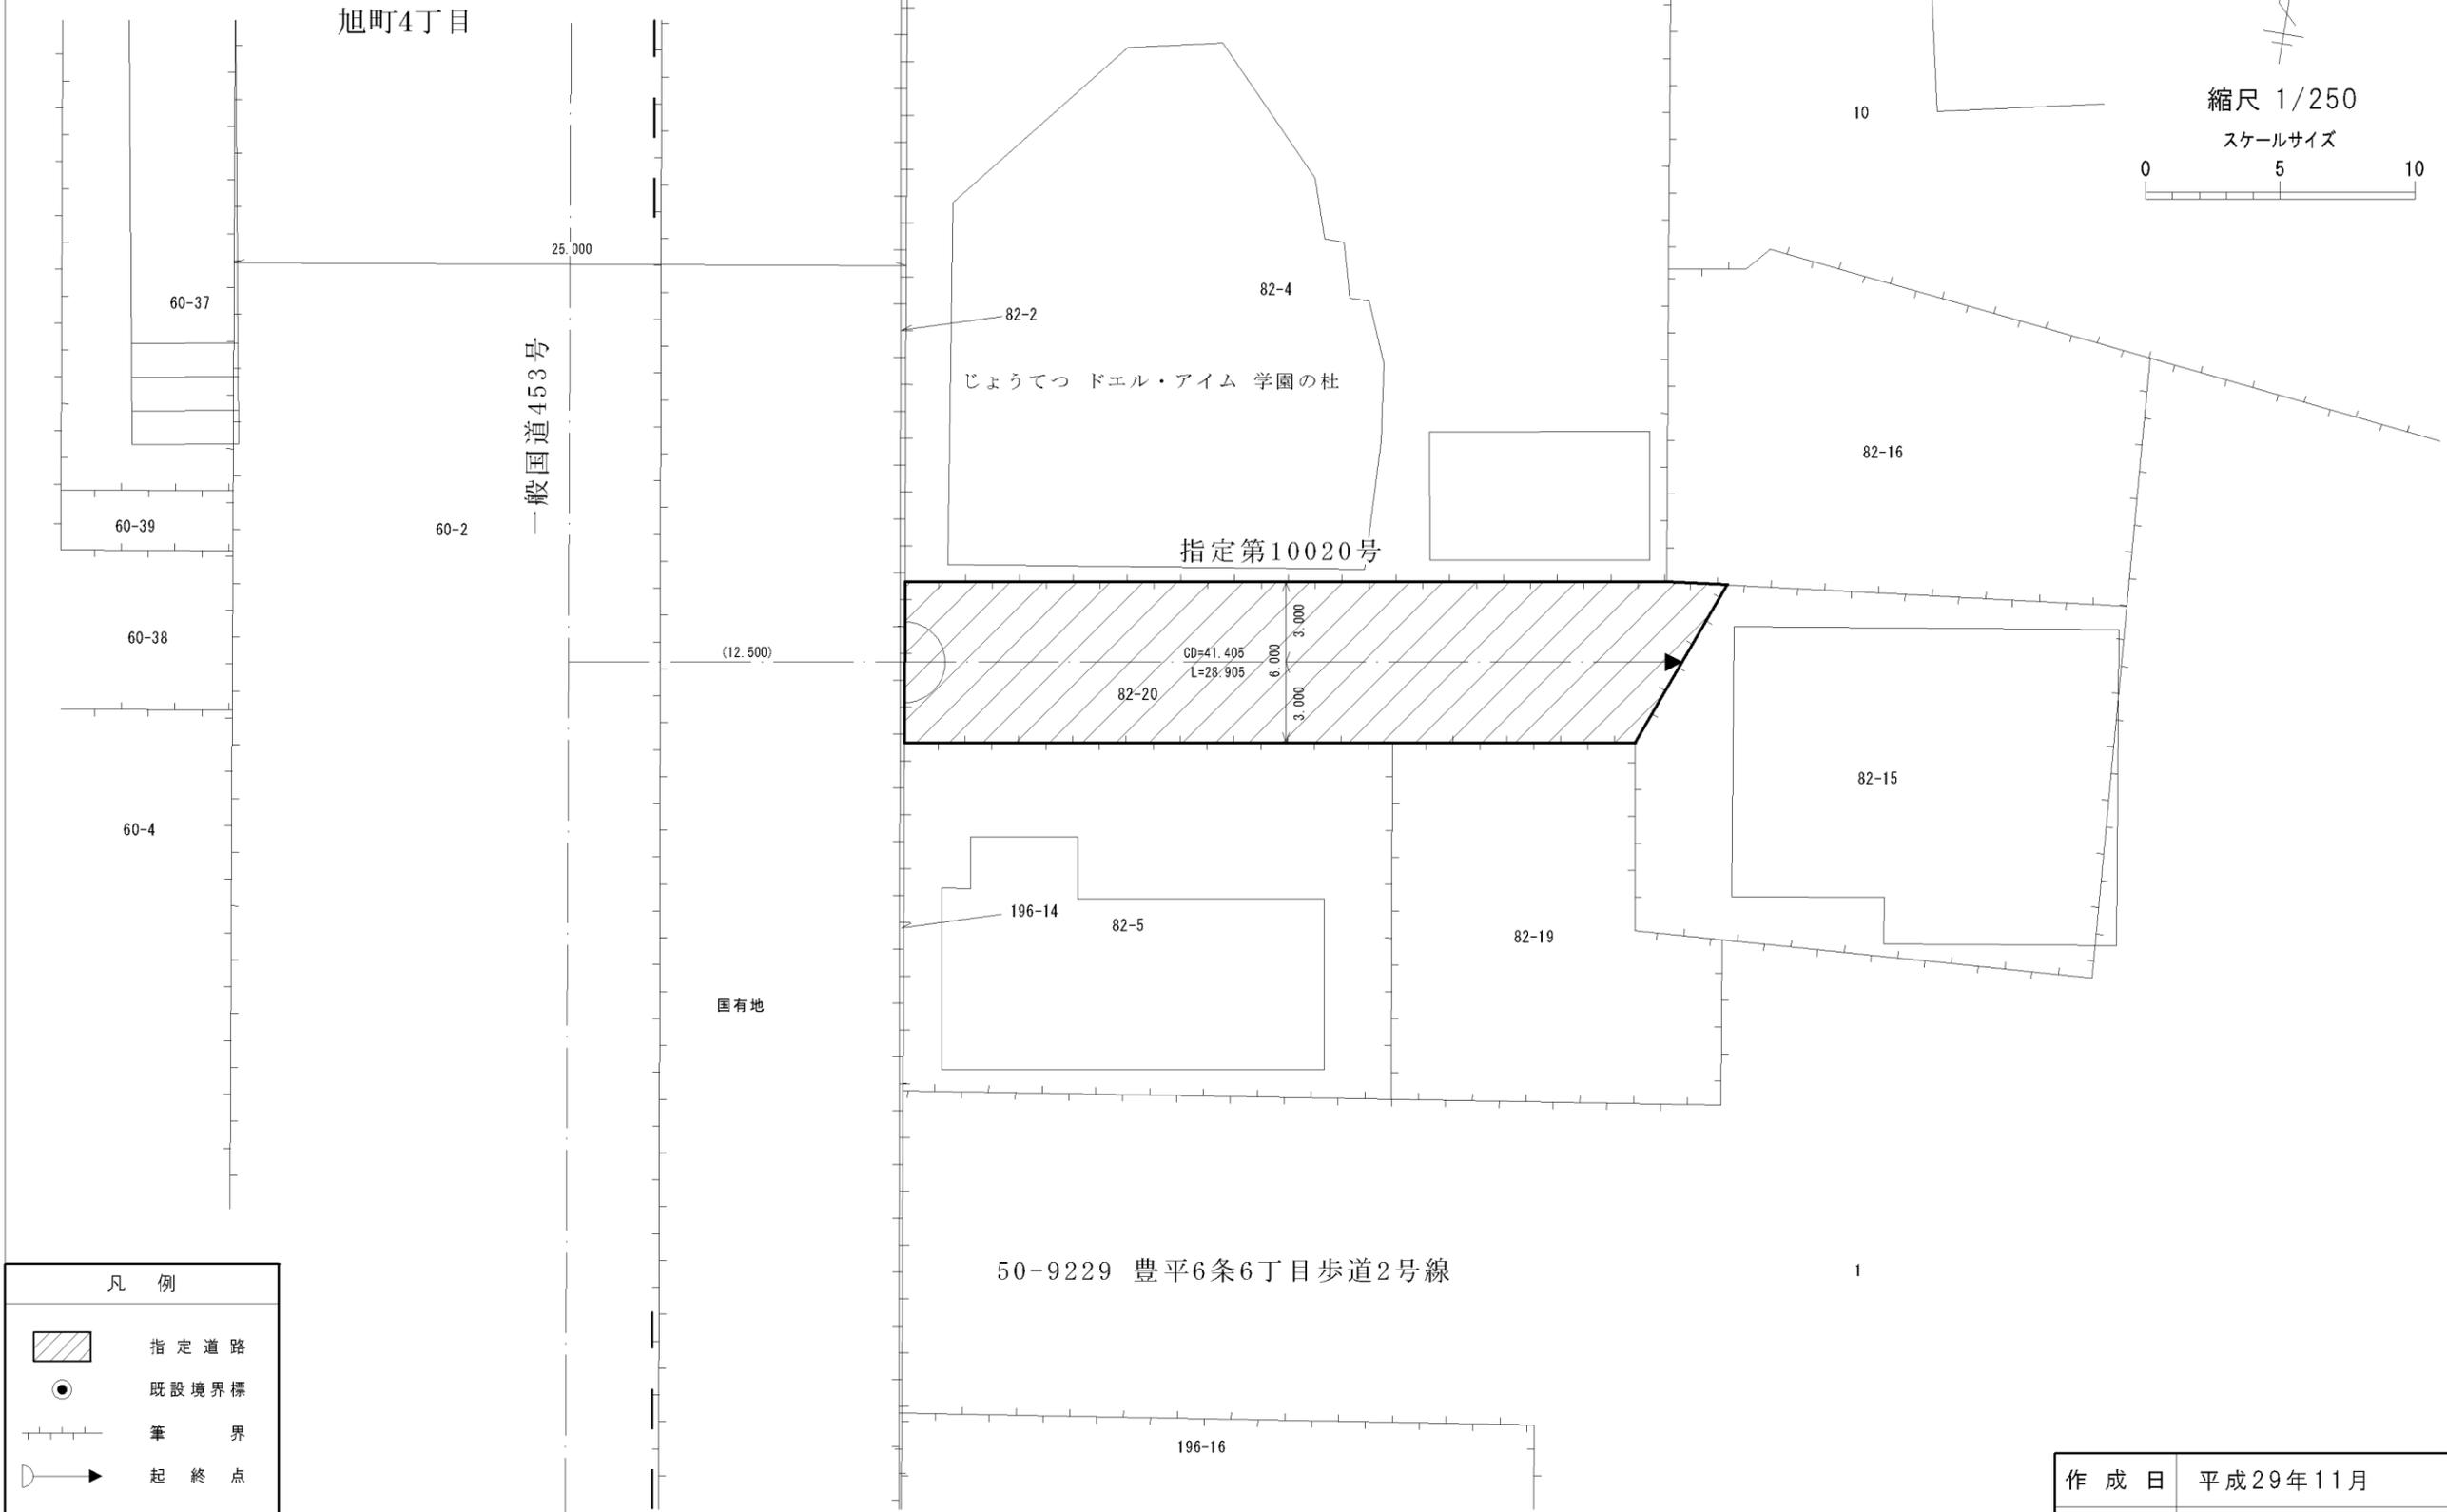


国有地

北海学園大学

縮尺 1/250

スケールサイズ

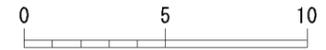

凡例

-  指定道路
-  既設境界標
-  筆界
-  起終点

作成日 平成29年11月

作成機関 札幌市都市局建築指導部