

指定道路調書 その 1

整理番号	10044	指定道路図対照番号		指定道路の種類	5号道路
指定の年月日	平成27年5月26日	指定道路の延長	25.880m	指定道路の幅員	4.000m
指定道路の位置	札幌市中央区南24条西12丁目 1185番24				
	※地番が複数ある場合は代表地番を記載				
申請者の氏名	福井 英範			都市計画区域の区分	市街化区域
水平距離指定の年月日		水平距離指定に係る道路の部分の延長	m	水平距離	m
水平距離指定に係る道路の部分の位置					
その他	平成28年(2016年)1月1日作成 令和4年(2022年)11月更新				


指定道路調書その2

指定番号	第10044号	申請地	札幌市中央区南24条西12丁目
指定年月日	平成27年5月26日	地番	1185番24
道路の種類	建築基準法第42条第1項第5号	幅員	4.000 m
図郭番号	11-09	延長	25.880 m
備考	土地の位置及び形状は概略を記載したものです。		




縮尺 1/250

スケールサイズ

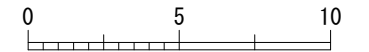



 

中央区

南24条西11丁目

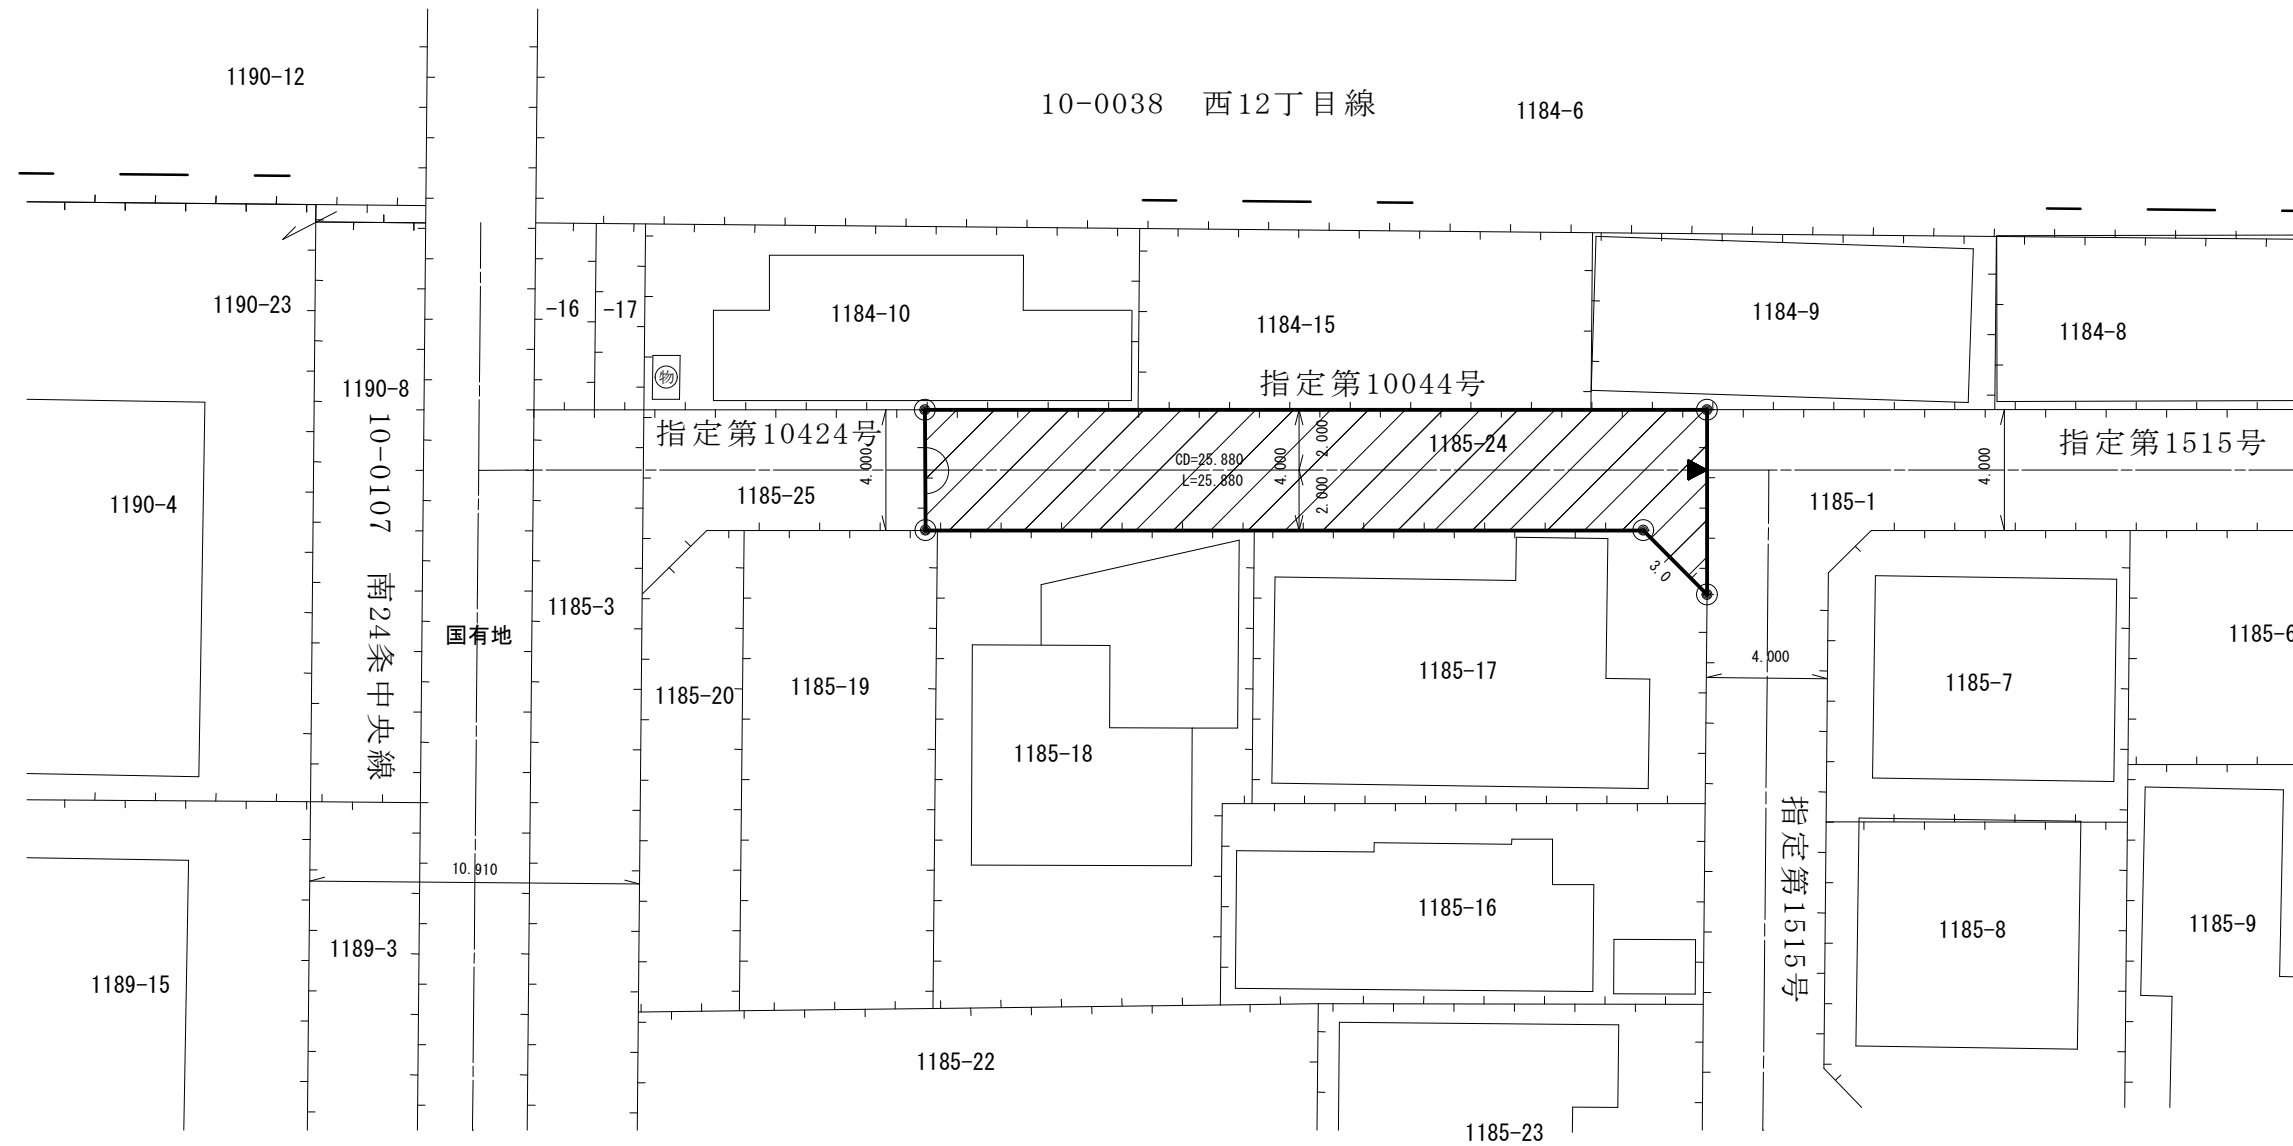

南24条西12丁目

凡例

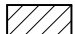-  指定道路
-  既設境界標
-  筆界
-  起終点

令和4年11月更新

作成日	平成28年 1月
作成機関	札幌市都市局建築指導部