



指 定 道 路 調 書 そ の 1

整理番号	10045	指定道路図対照番号		指定道路の種類	5号道路
指定の年月日	平成27年5月26日	指定道路の延長	37.889m	指定道路の幅員	4.000～7.000m
指定道路の位置	札幌市手稲区西宮の沢6条1丁目 498番277、498番279 ※地番が複数ある場合は代表地番を記載				
申請者の氏名	株式会社 ハスコム 代表取締役 山下 秀哉			都市計画区域の区分	市街化区域
水平距離指定の年月日		水平距離指定に係る道路の部分の延長	m	水平距離	m
水平距離指定に係る道路の部分の位置					
その他	平成28年（2016年）1月1日作成 平成29年（2017年）11月更新 令和3年（2021年）9月更新				

札幌市都市局建築指導部

指 定 道 路 調 書 そ の 2			
指 定 番 号	第10045号	申 請 地	札幌市手稲区西宮の沢6条1丁目
指 定 年 月 日	平成27年5月26日	地 番	498番277ほか
道 路 の 種 類	建築基準法第42条第1項第5号	幅 員	4.000～7.000 m
図 郭 番 号	07-05	延 長	37.889 m
備 考	土地の位置及び形状は概略を記載したものです。		

手稲区
西宮の沢6条1丁目

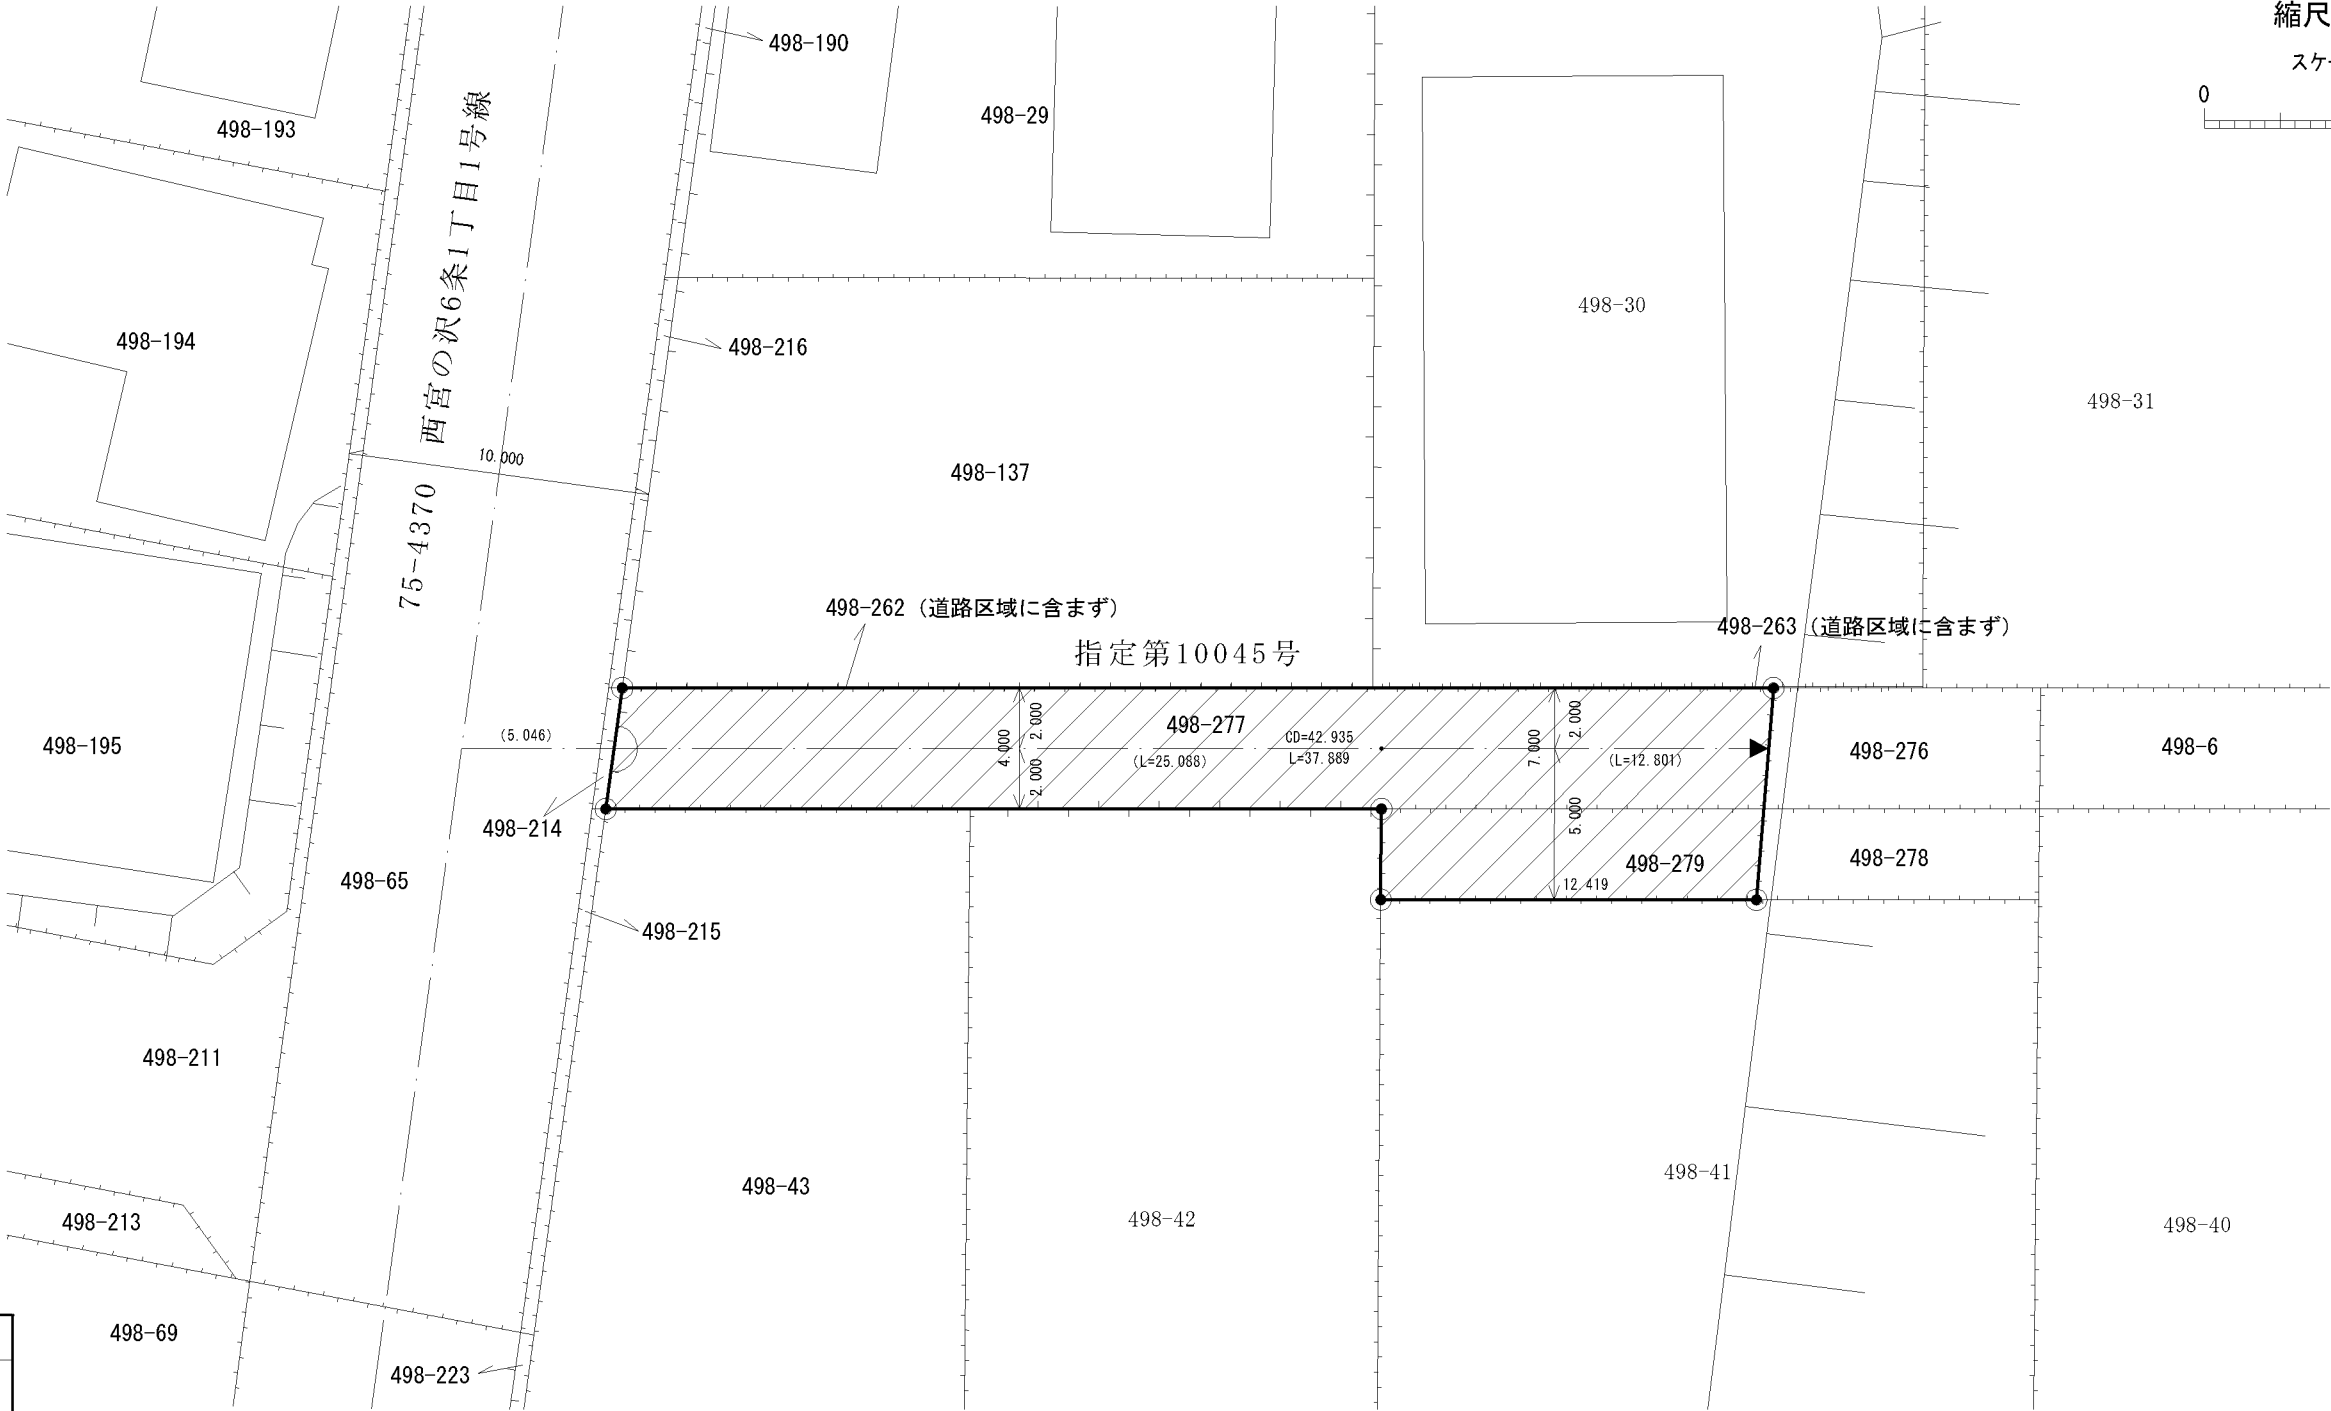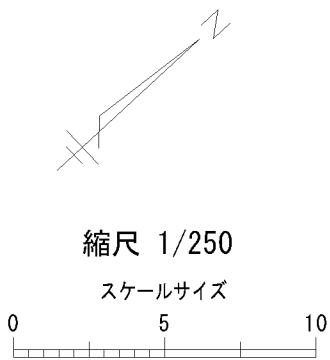

凡 例	
	指 定 道 路
	既 設 境 界 標
	筆 界
	起 終 点

平成29年11月 更新

作 成 日	平成28年 1月
作成機関	札幌市都市局建築指導部