


指定道路調書 その1

整理番号	10048	指定道路図対照番号		指定道路の種類	5号道路
指定の年月日	平成27年6月3日	指定道路の延長	92.778m	指定道路の幅員	8.350~9.625m
指定道路の位置	札幌市厚別区厚別中央1条1丁目989番450ほか <div style="text-align: right; font-size: small;">※地番が複数ある場合は代表地番を記載</div>				
申請者の氏名	高橋 俊雄			都市計画区域の区分	市街化区域
水平距離指定の年月日		水平距離指定に係る道路の部分の延長	m	水平距離	m
水平距離指定に係る道路の部分の位置					
その他	平成25年(2013年)1月1日 作成 令和元年(2019年)12月 更新				

指定道路調書その2



指定番号	第10048号	申請地	札幌市厚別区厚別中央1条1丁目
指定年月日	平成27年6月3日	地番	989番450ほか
道路の種類	建築基準法第42条第1項第5号	幅員	8.350~9.625 m
図郭番号	11-13	延長	92.778 m
備考	指定第10205号変 土地の位置及び形状は概略を記載したものです。		

厚別区
厚別中央1条1丁目

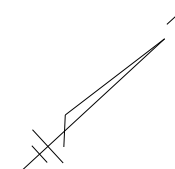


縮尺 1/500

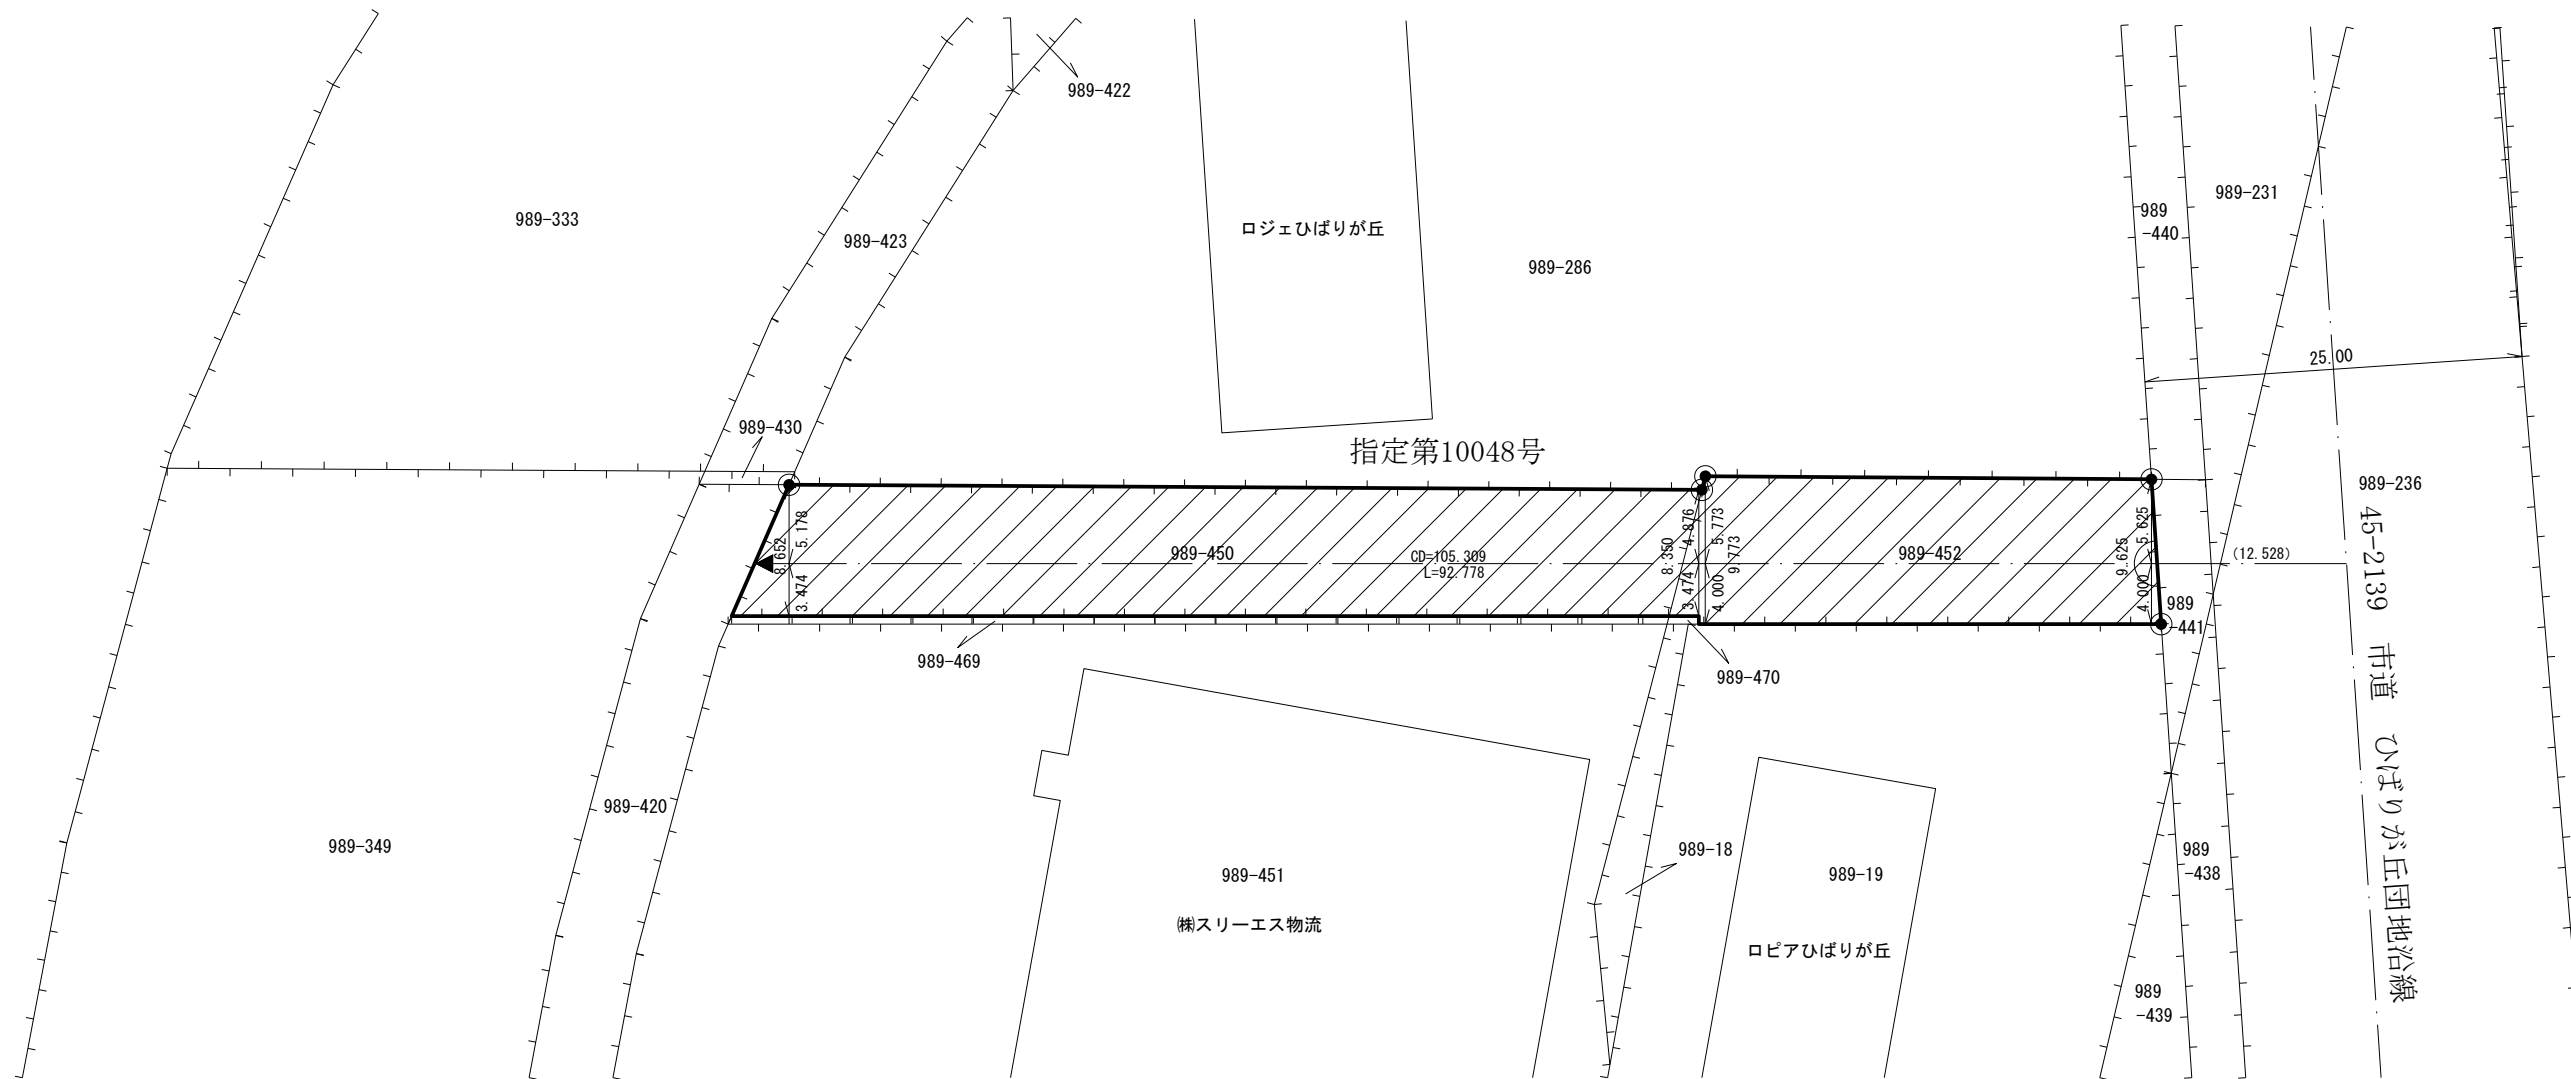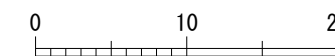



スケールサイズ

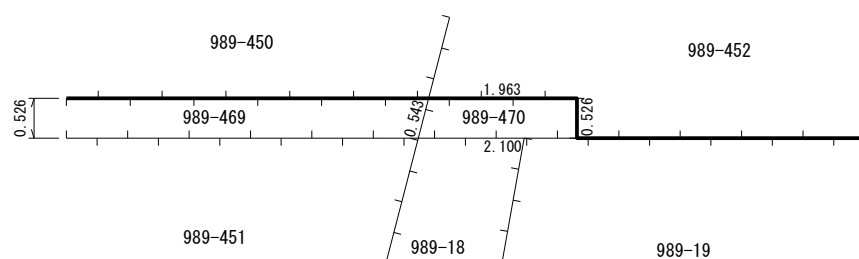

拡大図
縮尺 1/100



凡例

 -  指定道路
-  既設境界標
-  筆界
-  起終点

令和元年12月 更新

作成日	平成25年 1月
作成機関	札幌市都市局建築指導部