

指 定 道 路 調 書 そ の 1

整理番号	1006	指定道路図対照番号		指定道路の種類	5号道路
指定の年月日	昭和26年9月8日	指定道路の延長	21.823 m	指定道路の幅員	4 m
指定道路の位置	札幌市中央区南8条西16丁目 1392番1の内 <div style="text-align: right;">地番が複数ある場合は代表地番を記載</div>				
申請者の氏名	藤 松 正 憲			都市計画区域の区分	市街化区域
水平距離指定の年月日		水平距離指定に係る道路の部分の延長	m	水平距離	m
水平距離指定に係る道路の部分の位置					
その他	平成26年(2014年)2月1日 作成 平成28年(2016年)12月 更新				

指定道路調書その2


指定番号	第1006号	申請地	札幌市中央区南8条西16丁目
指定年月日	昭和26年9月8日	地番	1392番1の内ほか
道路の種類	建築基準法第42条第1項第5号	幅員	4.00 m
図郭番号	10-08	延長	21.823 m
備考	土地の位置及び形状は概略を記載したものです。		

中央区

南8条西16丁目





縮尺 1/250
スケールサイズ

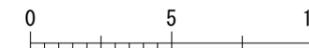

拡大図

縮尺 1/100

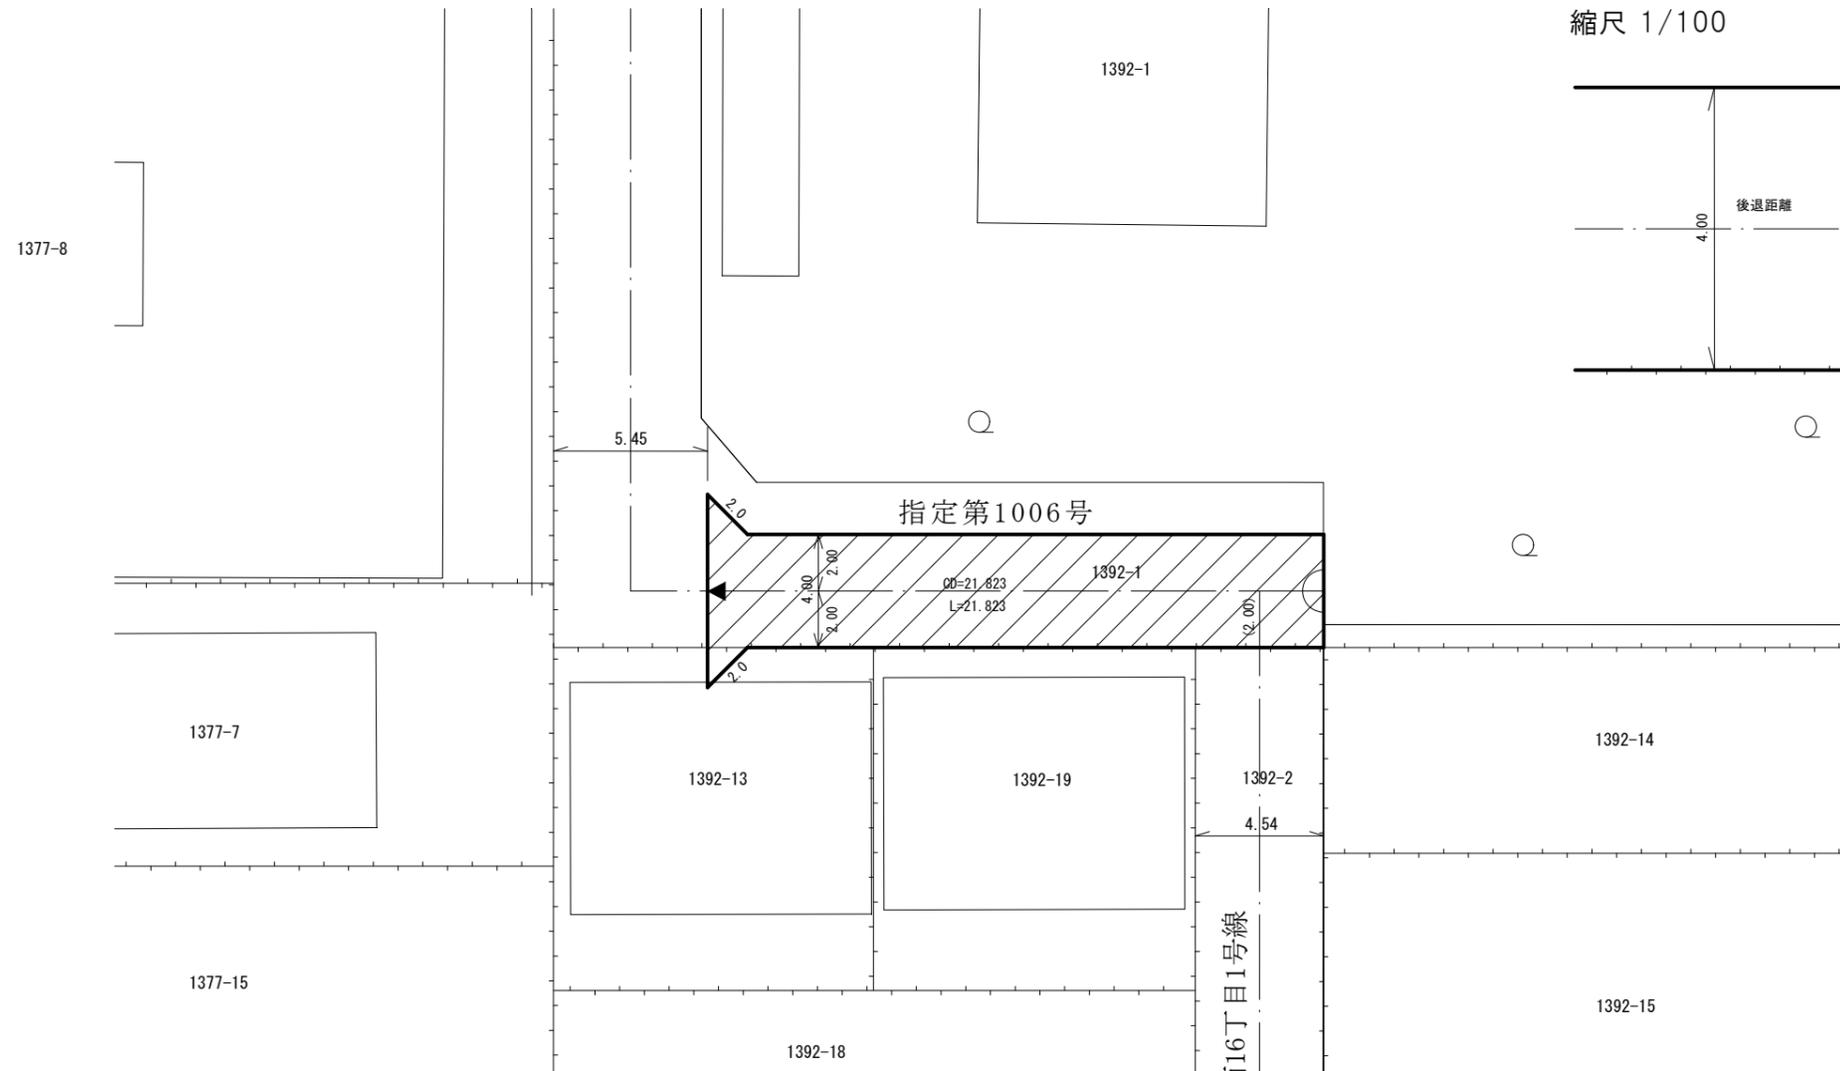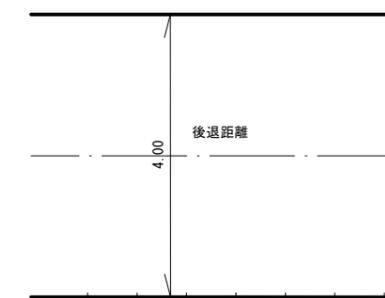

凡例

-  指定道路
-  既設境界標
-  筆界
-  起終点

平成28年12月更新

作成日	平成24年 1月
作成機関	札幌市都市局建築指導部