


指 定 道 路 調 書 そ の 1

整理番号	10082	指定道路図対照番号		指定道路の種類	5号道路
指定の年月日	平成28年1月13日	指定道路の延長	12.004 m	指定道路の幅員	8.000 m
指定道路の位置	札幌市豊平区西岡3条9丁目 318番107、318番108 <div style="text-align: right; font-size: small;">地番が複数ある場合は代表地番を記載</div>				
申請者の氏名	沼田 幸司			都市計画区域の区分	市街化区域
水平距離指定の年月日		水平距離指定に係る道路の部分の延長	m	水平距離	m
水平距離指定に係る道路の部分の位置					
その他	平成28年(2016年)12月1日 作成				

指定道路調書その2



指定番号	第10082号	申請地	札幌市豊平区西岡3条9丁目
指定年月日	平成28年1月13日	地番	318番107ほか
道路の種類	建築基準法第42条第1項第5号	幅員	8.000 m
図郭番号	13-10	延長	12.004 m
備考	土地の位置及び形状は概略を記載したものです。		

豊平区
西岡3条9丁目

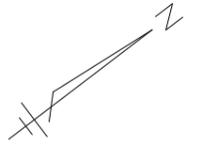

縮尺 1/250

スケールサイズ

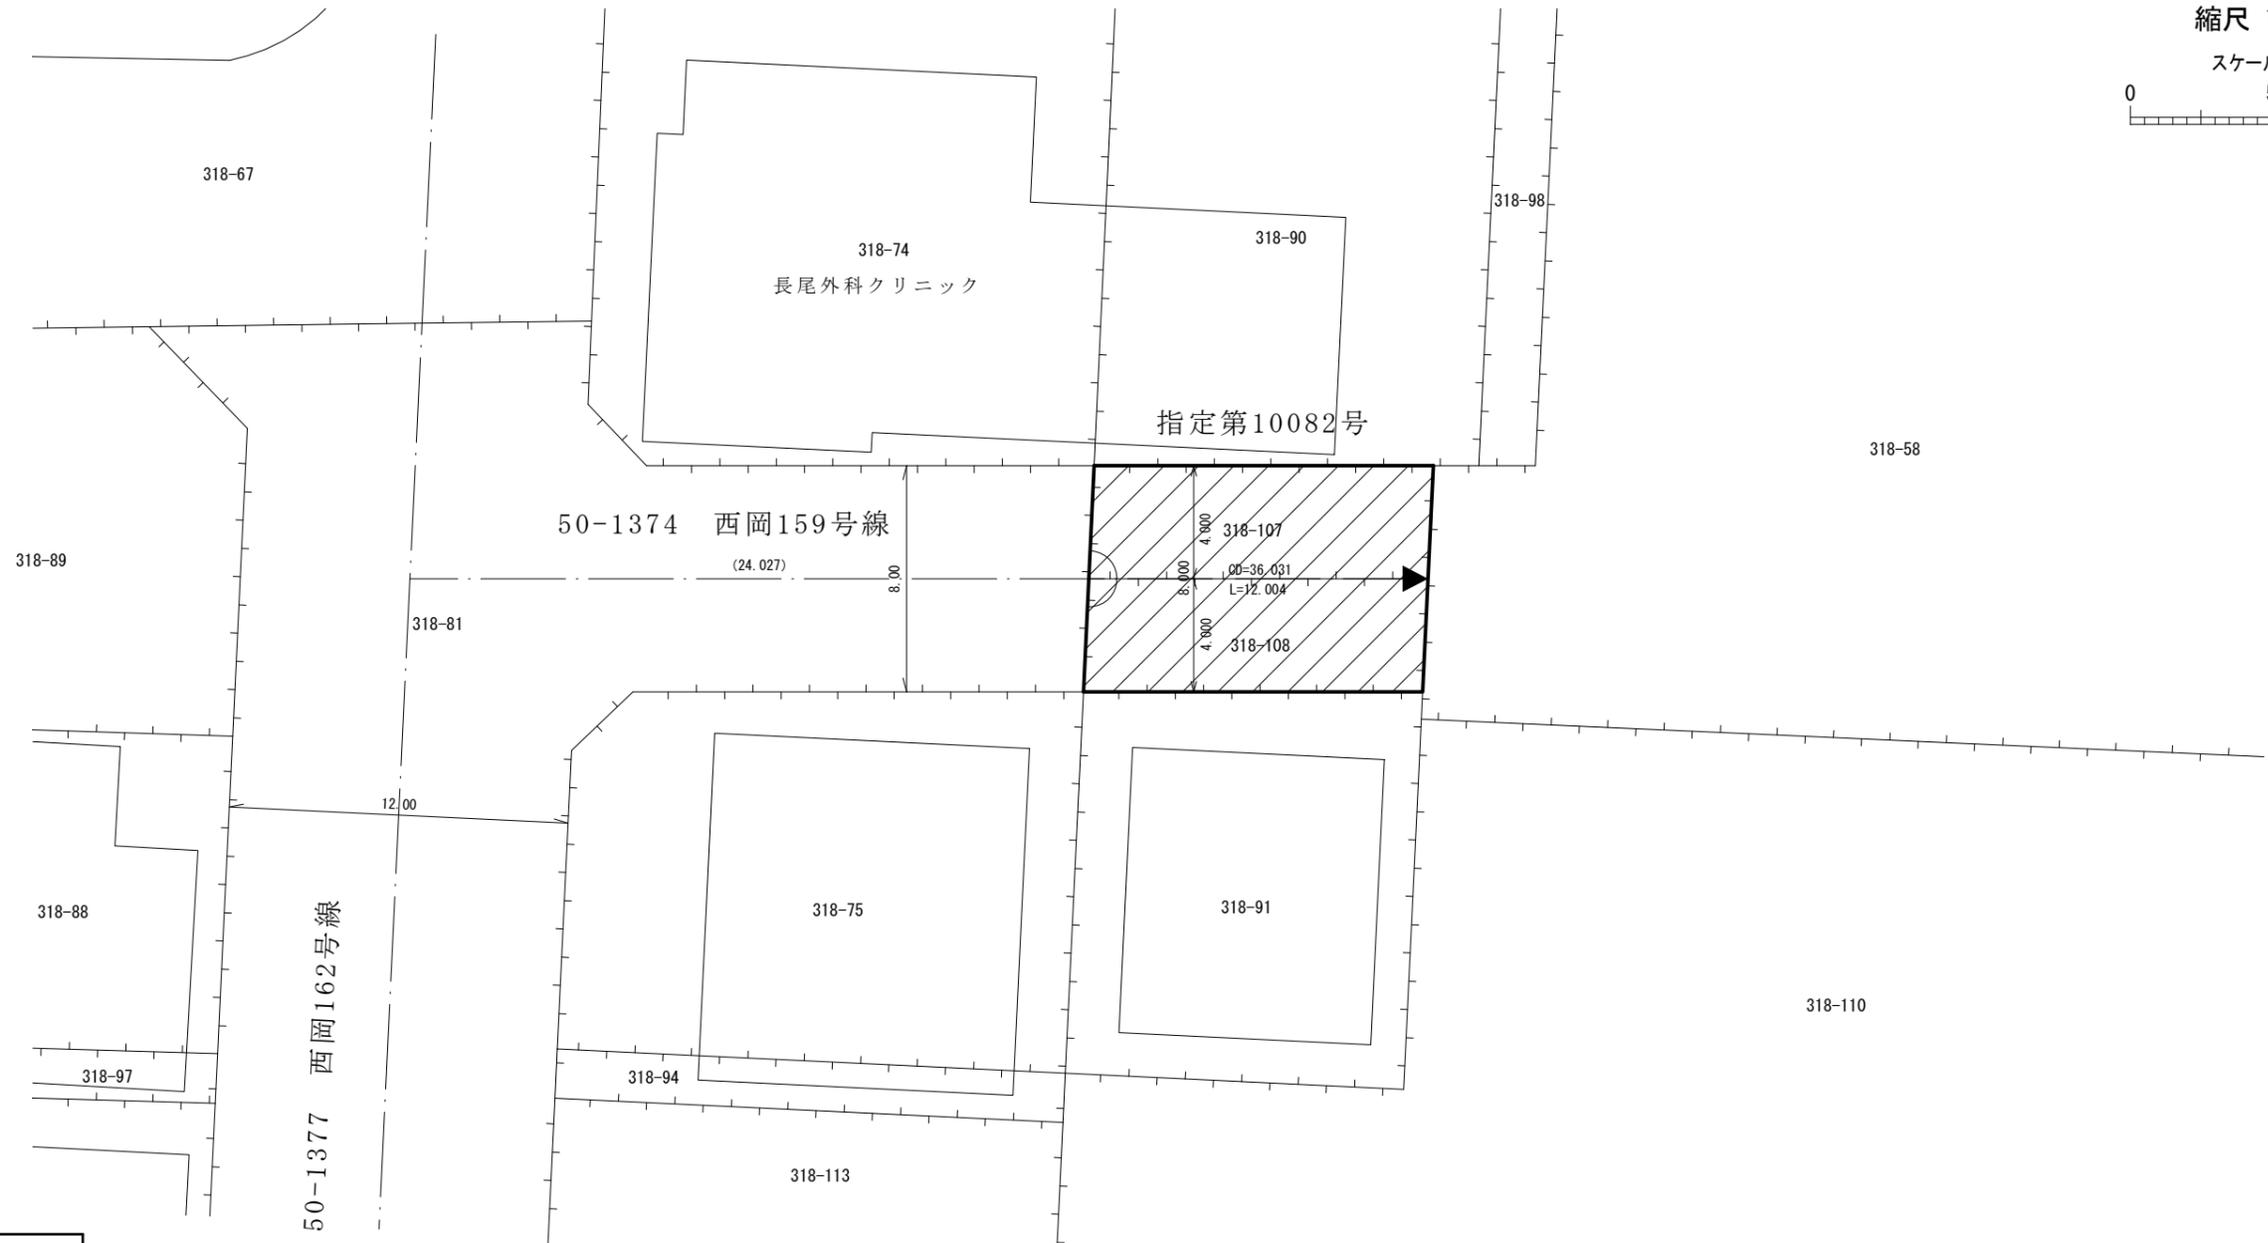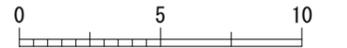

凡例

-  指定道路
-  既設境界標
-  筆界
-  起終点

作成日	平成28年 12月
作成機関	札幌市都市局建築指導部