

# 指 定 道 路 調 書 そ の 1

整理番号	1088	指定道路図対照番号		指定道路の種類	5号道路
指定の年月日	昭和27年9月6日	指定道路の延長	150.94 m	指定道路の幅員	5.45 m
指定道路の位置	札幌市中央区南9条西13丁目 977番9ほか  <div style="text-align: right;">地番が複数ある場合は代表地番を記載</div>				
申請者の氏名	畑 山 正 明			都市計画区域の区分	市街化区域
水平距離指定の年月日		水平距離指定に係る道路の部分の延長	m	水平距離	m
水平距離指定に係る道路の部分の位置					
その他	平成24年(2012年)1月1日 作成				


指定道路調書その2

指定番号	第1088号	申請地	札幌市中央区南9条西13丁目
指定年月日	昭和27年9月6日	地番	976番4ほか
道路の種類	建築基準法第42条第1項第5号	幅員	5.45 m
図郭番号	10-09	延長	150.94 m
備考	土地の位置及び形状は概略を記載したものです。		



縮尺 1/500

スケールサイズ

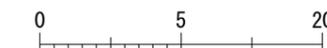


中央区

南9条西13丁目

南9条西14丁目

南9条西12丁目

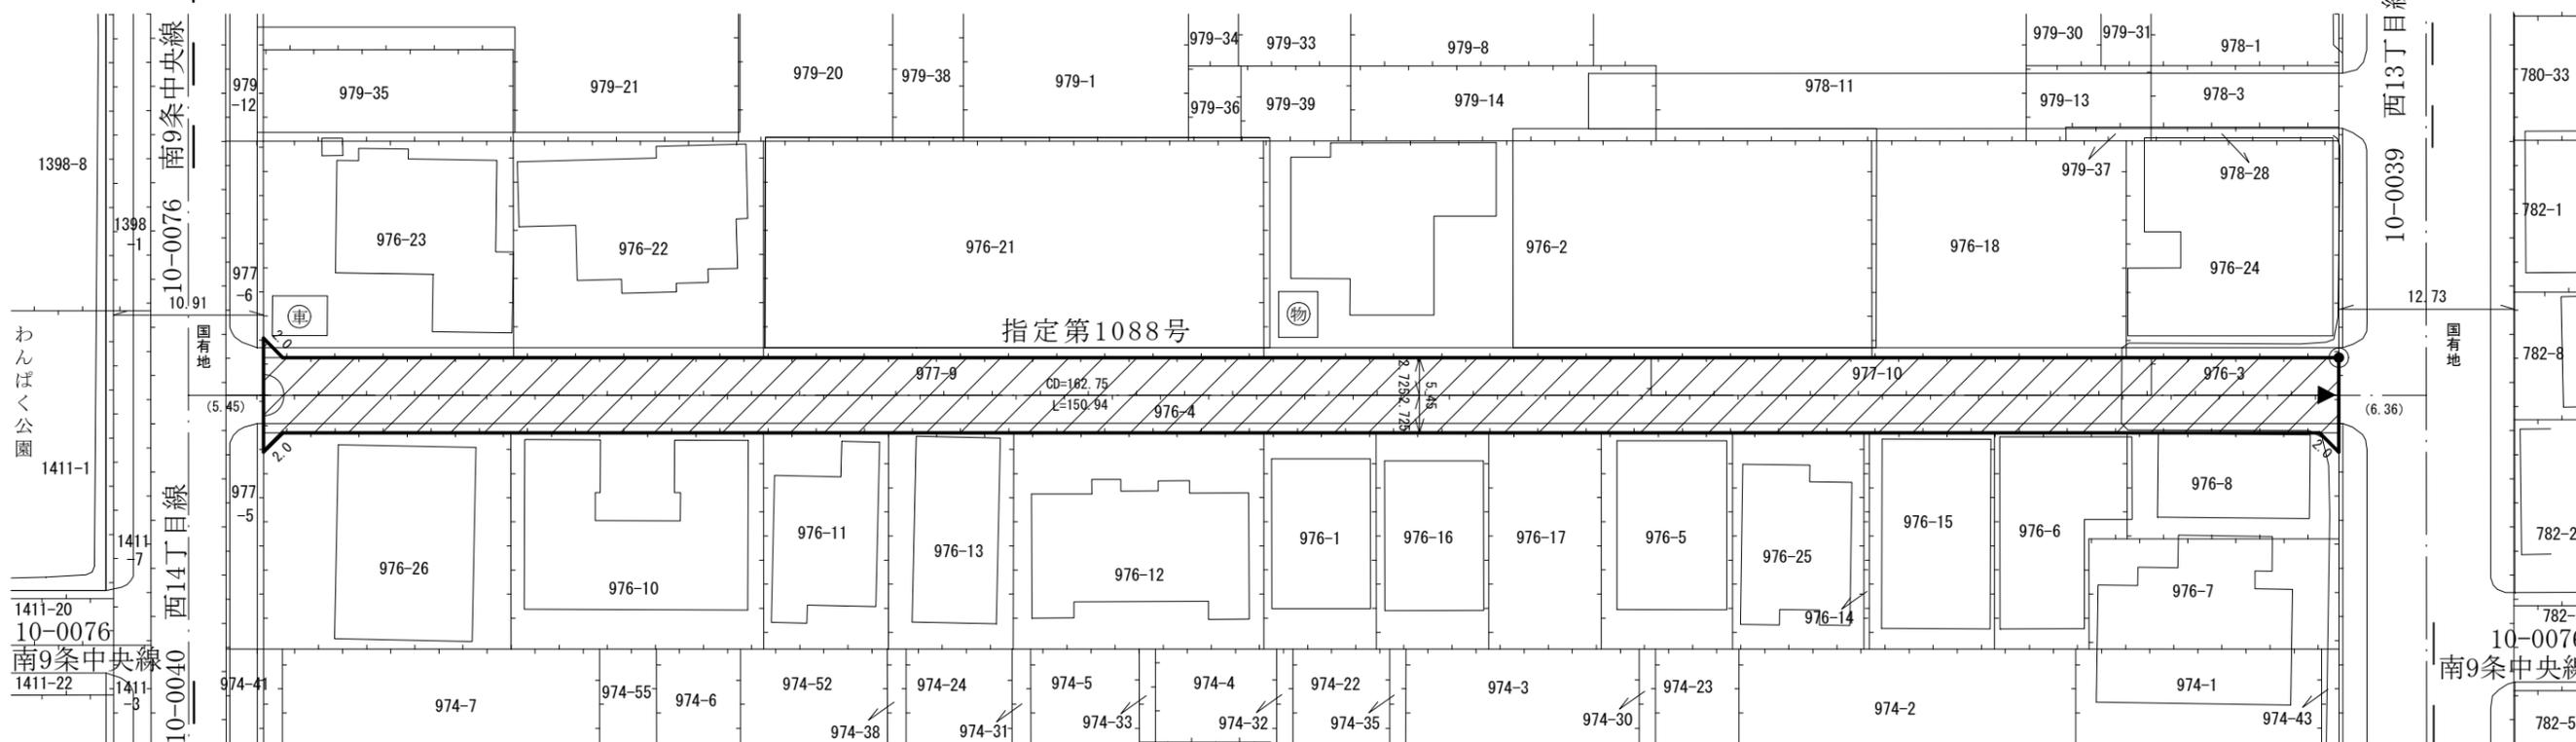

凡例

-  指定道路
-  既設境界標
-  筆界
-  起終点

作成日 平成24年1月

作成機関 札幌市都市局建築指導部