


指 定 道 路 調 書 そ の 1

整理番号	1094	指定道路図対照番号		指定道路の種類	5号道路
指定の年月日	昭和27年9月30日	指定道路の延長	55.50 m	指定道路の幅員	5.454 m
指定道路の位置	札幌市豊平区豊平1条5丁目 186番4の内ほか <div style="text-align: right; font-size: small;">地番が複数ある場合は代表地番を記載</div>				
申請者の氏名	前 田 正			都市計画区域の区分	市街化区域
水平距離指定の年月日		水平距離指定に係る道路の部分の延長	m	水平距離	m
水平距離指定に係る道路の部分の位置					
その他	平成24年(2012年)1月1日 作成 平成28年(2016年)12月 更新				

指定道路調書その2

指定番号	第1094号	申請地	札幌市豊平区豊平1条5丁目
指定年月日	昭和27年9月30日	地番	186番4の内ほか
道路の種類	建築基準法第42条第1項第5号	幅員	5.454 m
図郭番号	10-10	延長	55.50 m
備考	土地の位置及び形状は概略を記載したものです。		

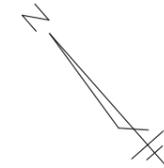


豊平区

豊平1条5丁目

縮尺 1/250


スケールサイズ

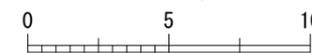

豊平1条4丁目


50-2166 豊平5丁目線

豊平1条6丁目

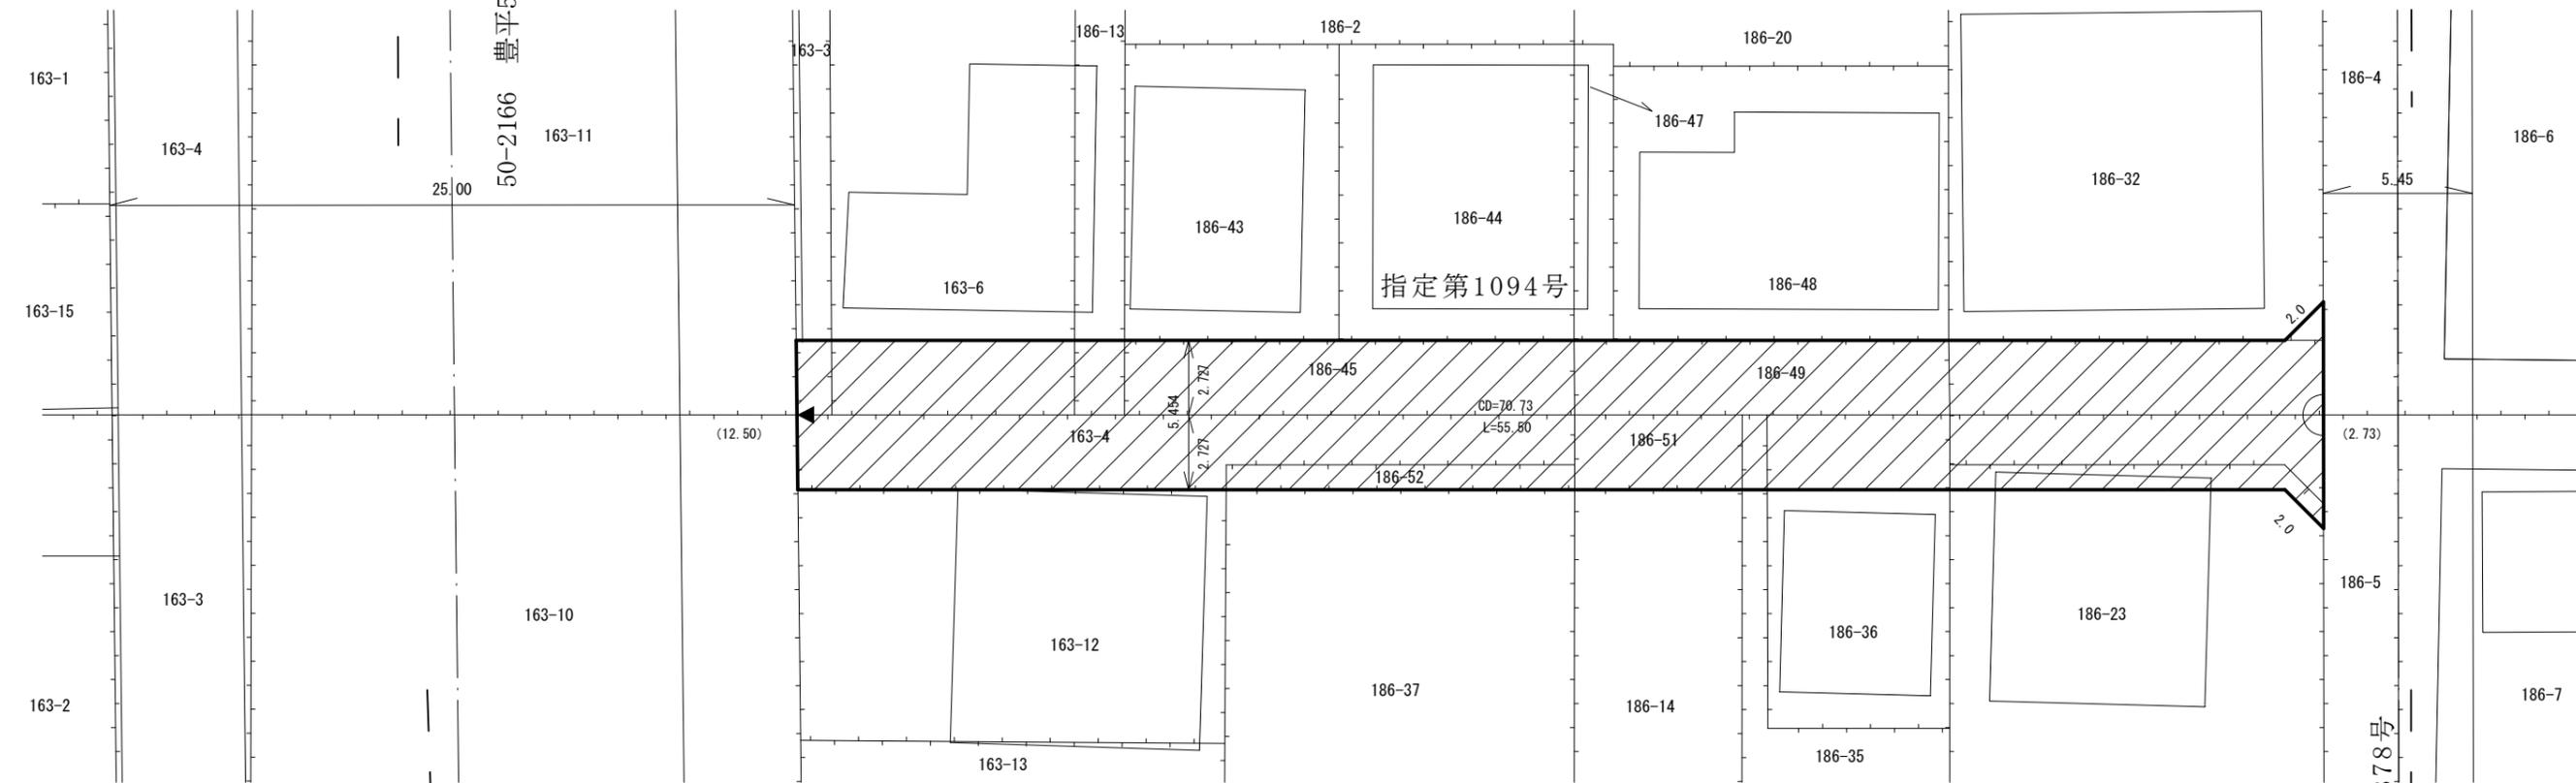


拡大図

縮尺 1/100

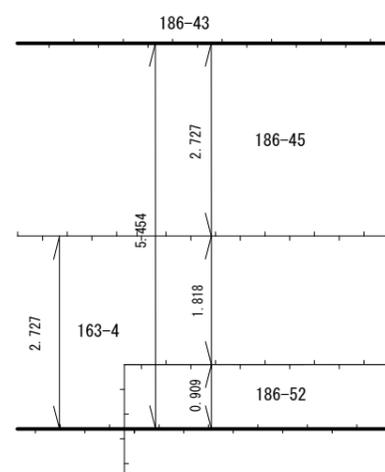

拡大図

縮尺 1/100

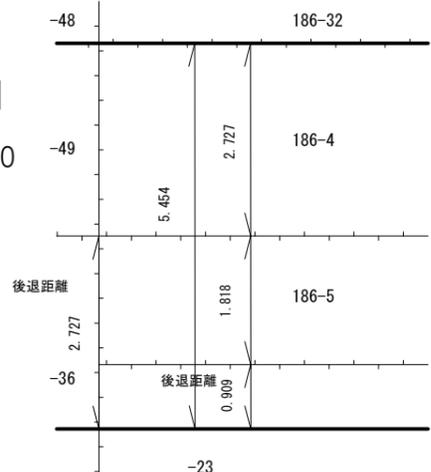

指定第378号

凡例	
	指定道路
	既設境界標
	筆界
	起終点

平成28年12月更新

作成日	平成24年1月
作成機関	札幌市都市局建築指導部