

指 定 道 路 調 書 そ の 1



整理番号	1102	指定道路図対照番号		指定道路の種類	5号道路
指定の年月日	昭和27年10月13日	指定道路の延長	50.075 m	指定道路の幅員	5.45 m
指定道路の位置	札幌市中央区南9条西10丁目 1274番6 <div style="text-align: right;">地番が複数ある場合は代表地番を記載</div>				
申請者の氏名	庄 田 勇 作			都市計画区域の区分	市街化区域
水平距離指定の年月日		水平距離指定に係る道路の部分の延長	m	水平距離	m
水平距離指定に係る道路の部分の位置					
その他	平成24年(2012年)1月1日 作成				

指定道路調書その2

指定番号	第1102号	申請地	札幌市中央区南9条西10丁目
指定年月日	昭和27年10月13日	地番	1274番6ほか
道路の種類	建築基準法第42条第1項第5号	幅員	5.45 m
図郭番号	10-09	延長	50.075 m
備考	土地の位置及び形状は概略を記載したものです。		

中央区
南9条西10丁目

南9条西9丁目
縮尺 1/250

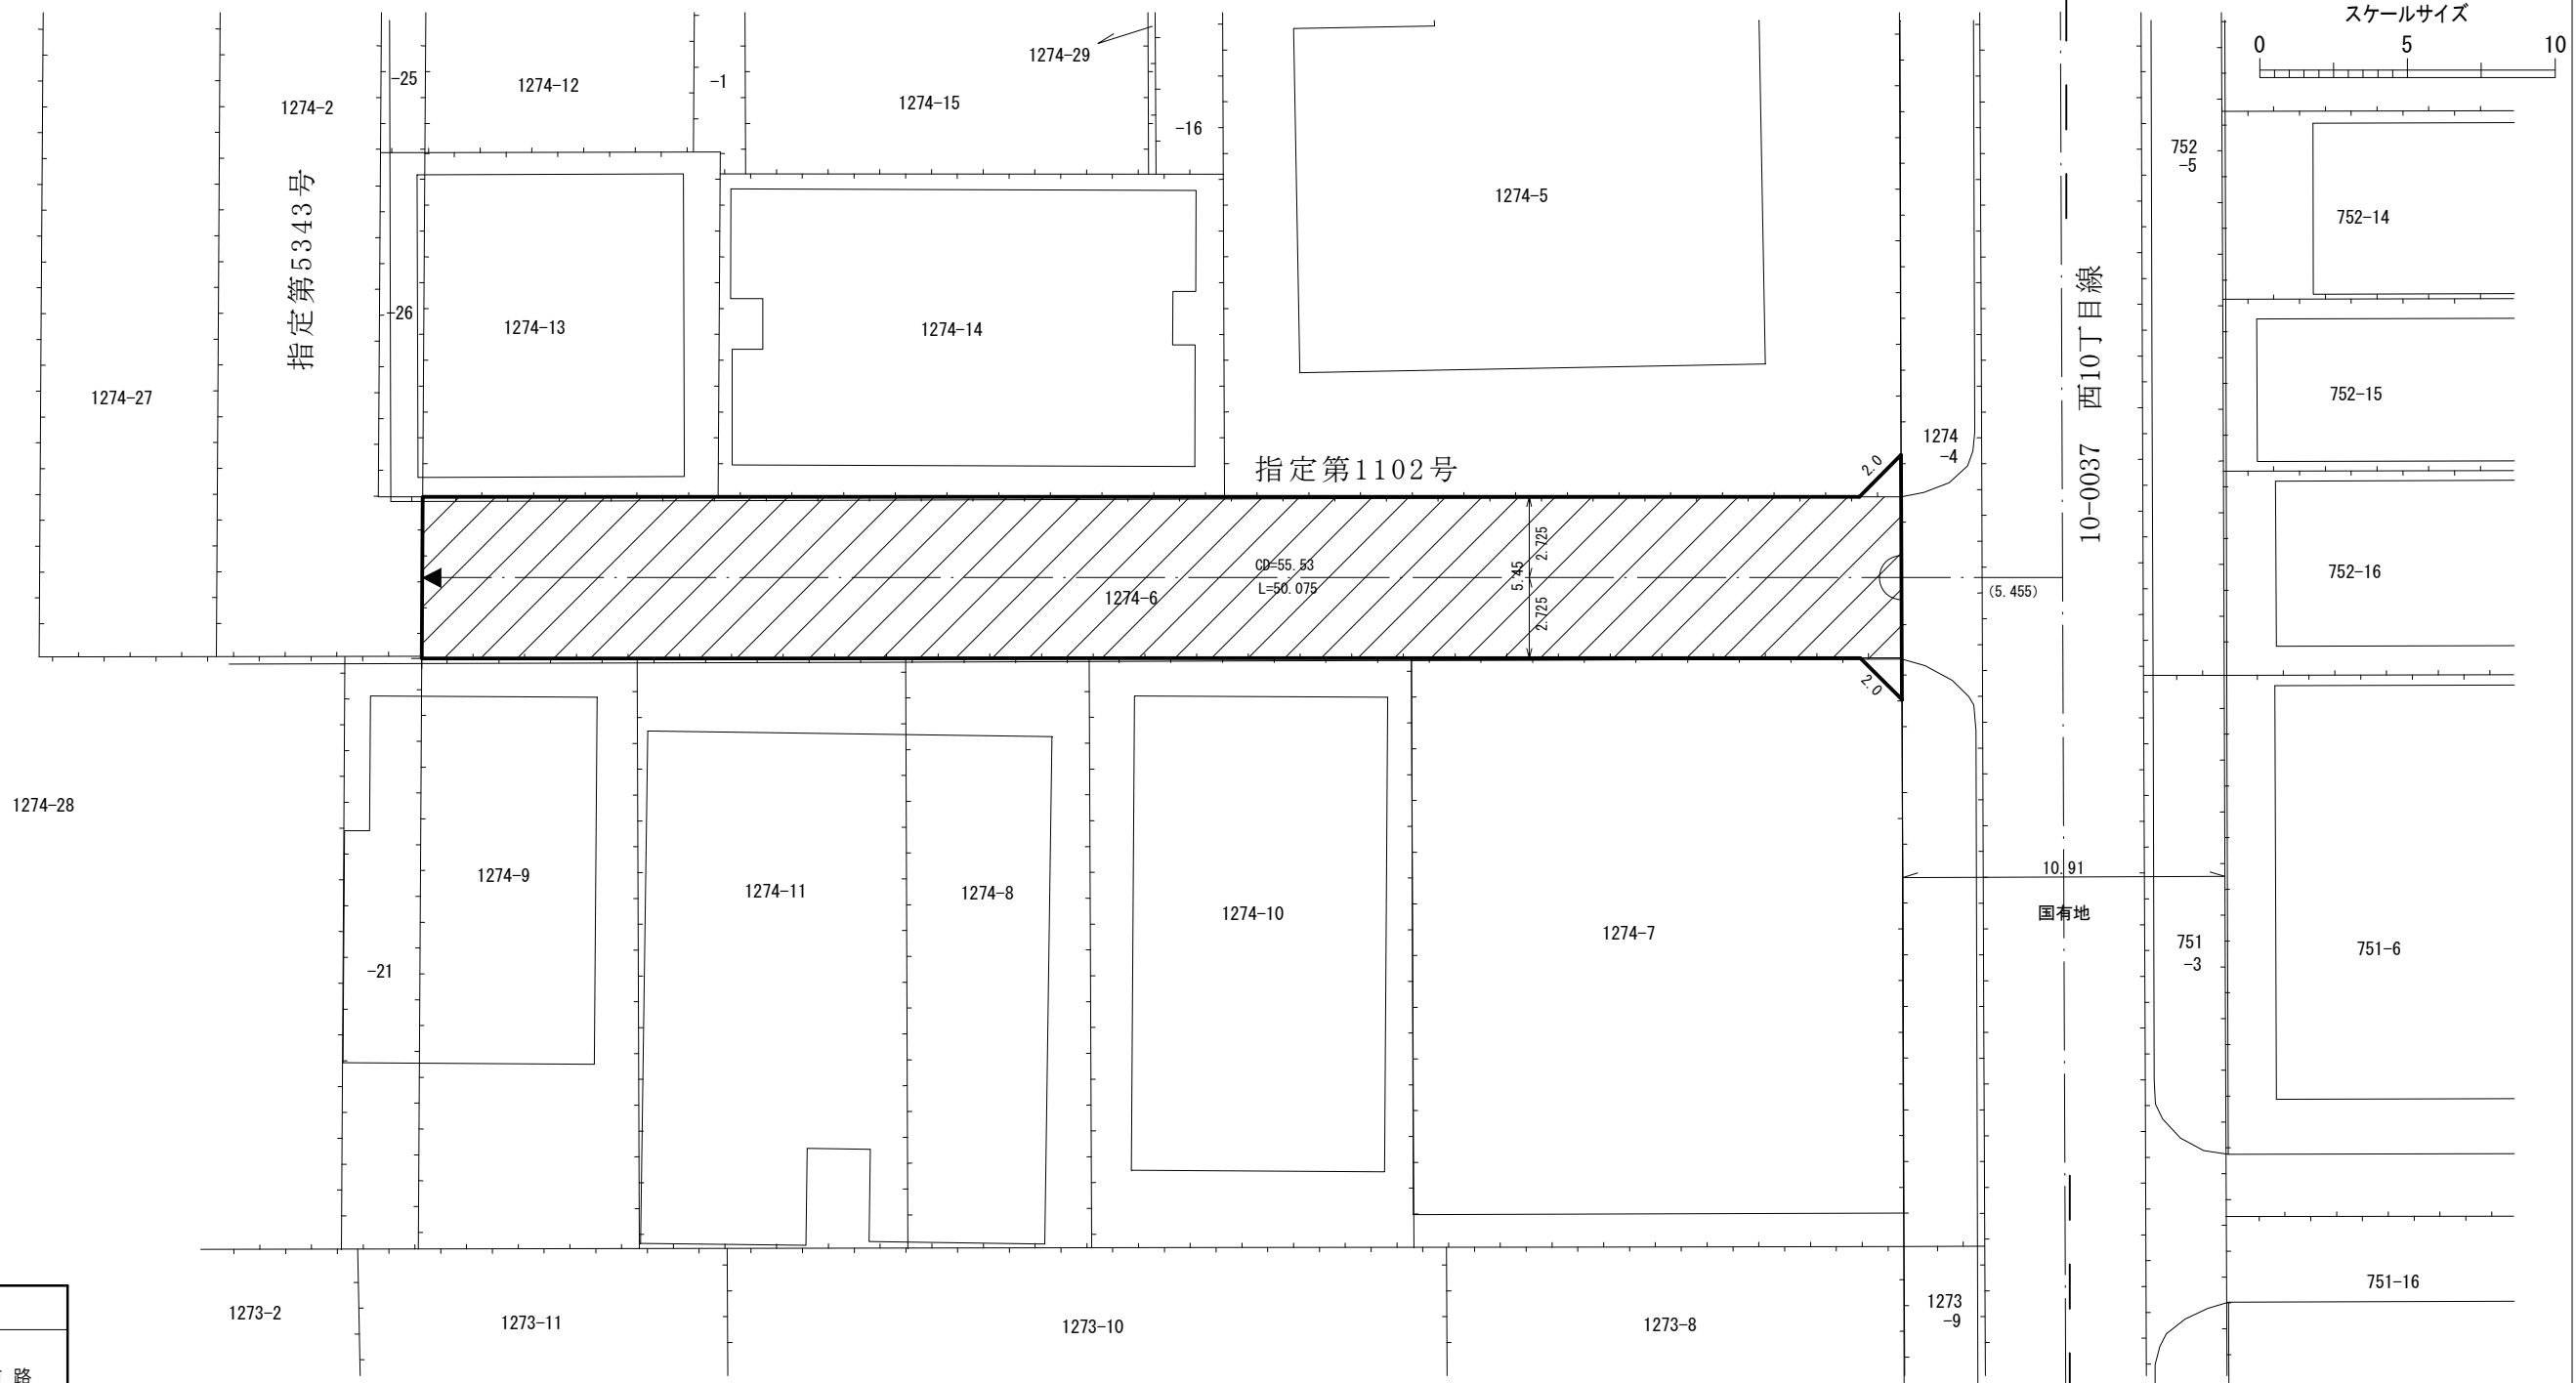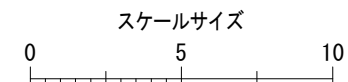

凡例	
	指定道路
	既設境界標
	筆界
	起終点

作成日 平成24年1月
作成機関 札幌市都市局建築指導部