


指定道路調書 その1

整理番号	1106	指定道路図対照番号		指定道路の種類	5号道路
指定の年月日	昭和27年10月25日	指定道路の延長	19.996m	指定道路の幅員	4.000m
指定道路の位置	札幌市中央区大通東5丁目 13番16				
申請者の氏名	高城 敏雄			都市計画区域の区分	市街化区域
水平距離指定の年月日		水平距離指定に係る道路の部分の延長	m	水平距離	m
水平距離指定に係る道路の部分の位置					
その他	平成24年(2012年)1月1日 作成 平成29年(2017年)11月 更新 令和3年(2021年)6月 更新 令和6年(2024年)6月 更新				

指定道路調書その2

指定番号	第1106号	申請地	札幌市中央区大通東5丁目
指定年月日	昭和27年10月25日	地番	13番16
道路の種類	建築基準法第42条第1項第5号	幅員	4.000 m
図郭番号	09-10	延長	19.996 m
備考	土地の位置及び形状は概略を記載したものです。 第10362号一部廃止, 第10482号一部廃止		

中央区
大通東5丁目

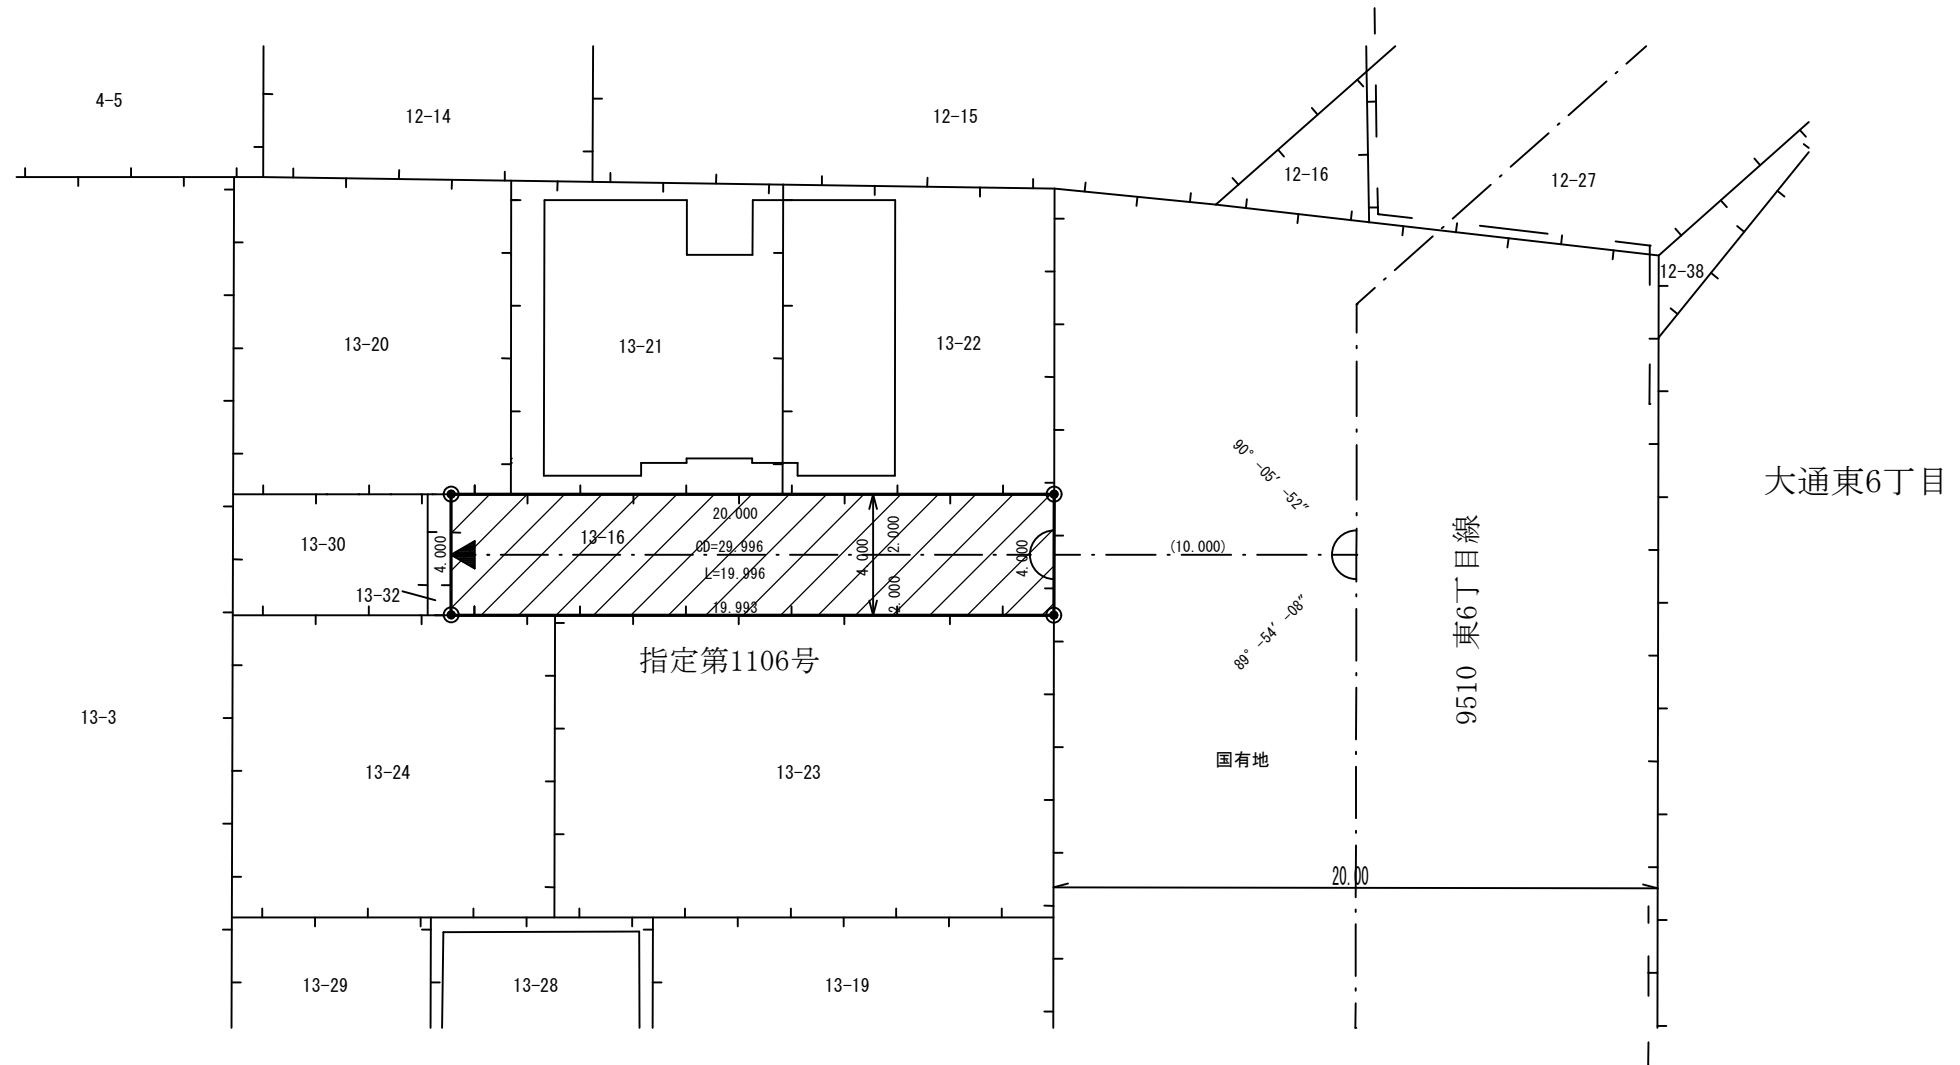

大通東6丁目

凡例	
	指定道路
	既設境界標
	筆界
	起終点

令和 6年 6月 更新
令和 3年 6月 更新
平成29年11月 更新

作成日	平成24年 1月
作成機関	札幌市都市局建築指導部