


# 指 定 道 路 調 書 そ の 1

整理番号	1227	指定道路図対照番号		指定道路の種類	5号道路
指定の年月日	昭和29年6月11日	指定道路の延長	25.424 m	指定道路の幅員	5.455 m
指定道路の位置	札幌市南区南34条西8丁目 454番204ほか <div style="text-align: right; font-size: small;">地番が複数ある場合は代表地番を記載</div>				
申請者の氏名	近藤忠七			都市計画区域の区分	市街化区域
水平距離指定の年月日		水平距離指定に係る道路の部分の延長	m	水平距離	m
水平距離指定に係る道路の部分の位置					
その他	平成26年(2014年)1月1日 作成 平成28年(2016年)12月 更新				


指定道路調書その2			
指定番号	第1227号・第7637号廃・第7714号変	申請地	札幌市南区南34条西8丁目
指定年月日	昭和29年6月11日,平成5年10月29日	地番	454番204ほか
道路の種類	建築基準法第42条第1項第5号	幅員	5.455 m
図郭番号	13-09	延長	25.424 m
備考	土地の位置及び形状は概略を記載したものです。		



縮尺 1/250

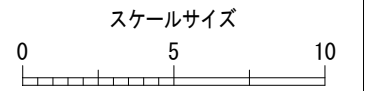

南区  
南34条西8丁目

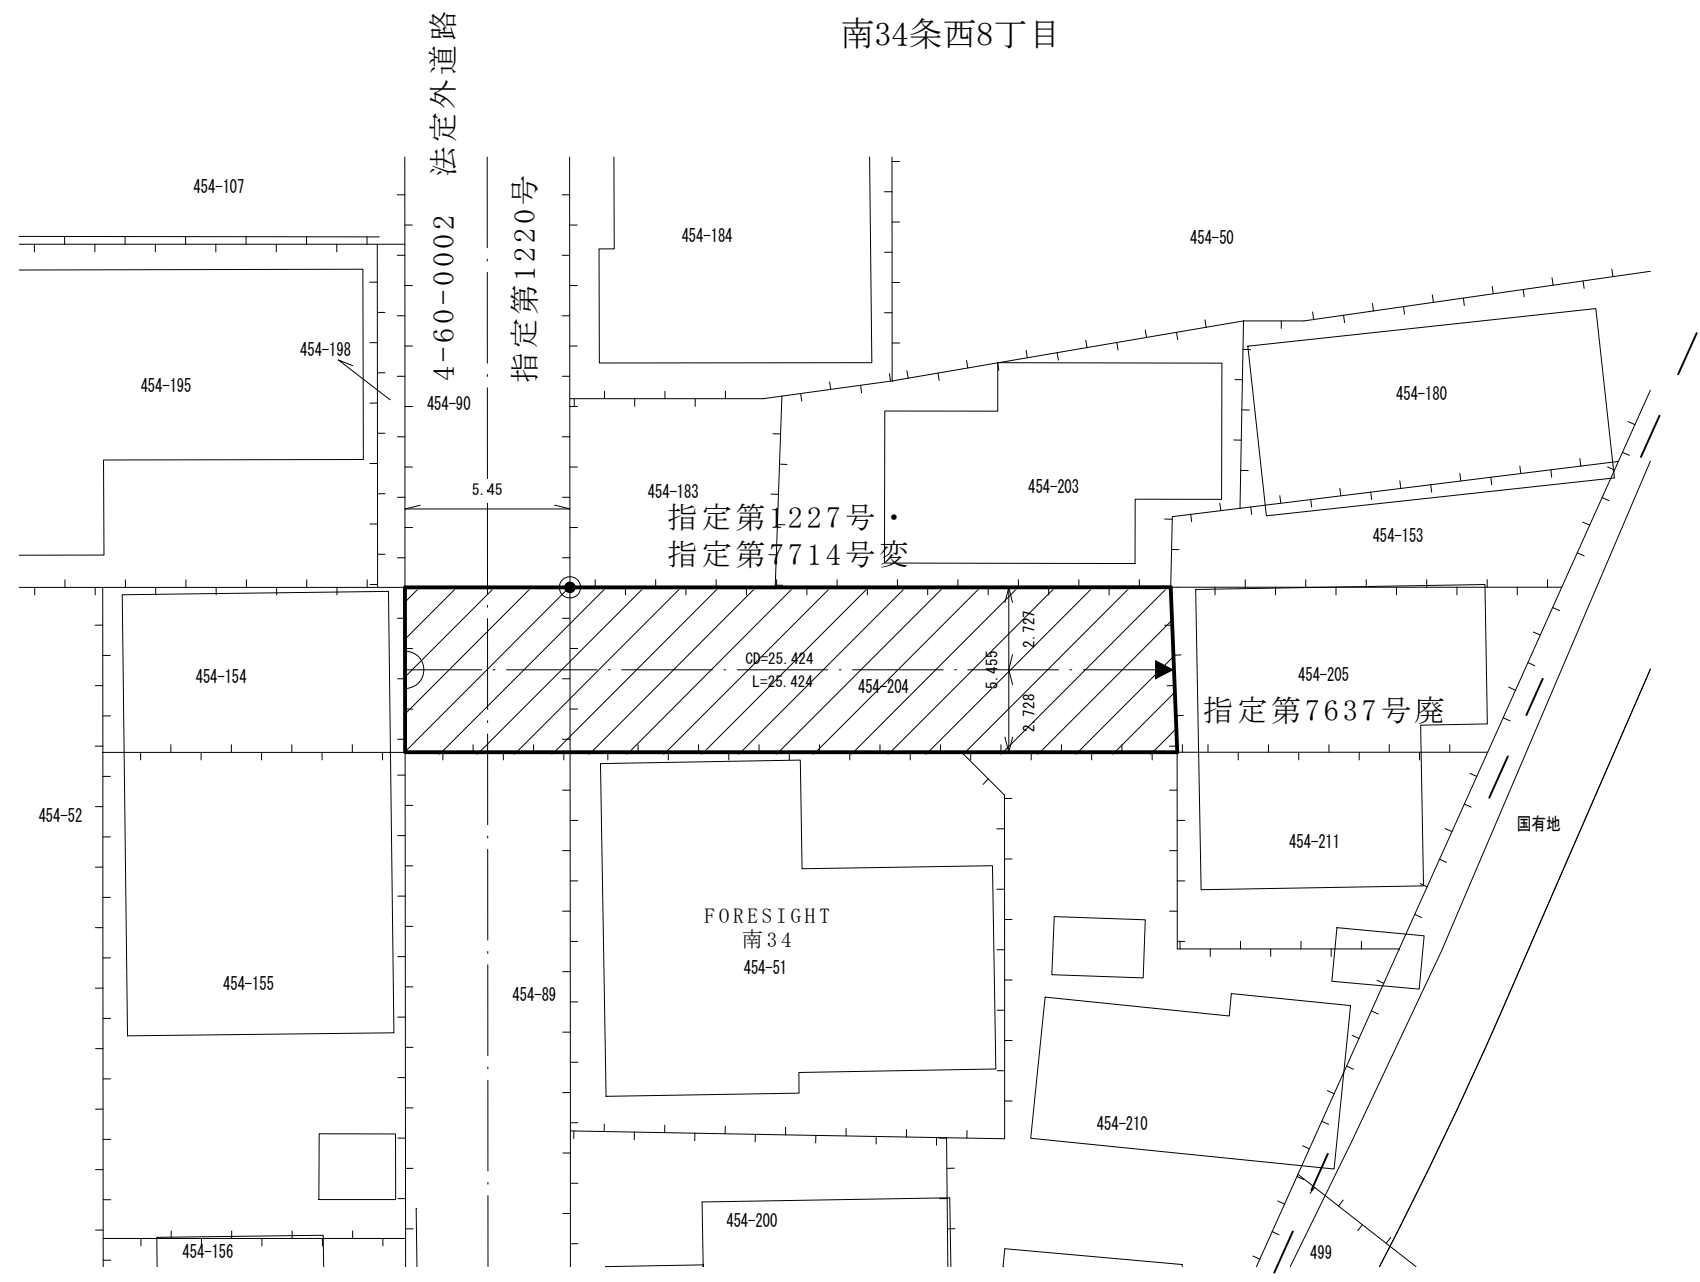

凡例	
	指定道路
	既設境界標
	筆界
	起終点

平成28年12月更新

作成日	平成26年1月
作成機関	札幌市都市局建築指導部