

# 指 定 道 路 調 書 そ の 1

整理番号	1251	指定道路図対照番号		指定道路の種類	5号道路
指定の年月日	昭和29年8月11日	指定道路の延長	43.40 m	指定道路の幅員	4.54 m
指定道路の位置	札幌市東区北17条東2丁目 10番115ほか  <div style="text-align: right;">地番が複数ある場合は代表地番を記載</div>				
申請者の氏名	佐藤春男			都市計画区域の区分	市街化区域
水平距離指定の年月日		水平距離指定に係る道路の部分の延長	m	水平距離	m
水平距離指定に係る道路の部分の位置					
その他	平成24年(2012年)1月1日 作成 平成28年(2016年)12月 更新				

指定道路調書その2



指定番号	第1251号・第4790号変	申請地	札幌市東区北17条東2丁目
指定年月日	昭和29年8月11日	地番	10番115ほか
道路の種類	建築基準法第42条第1項第5号	幅員	4.54 m
図郭番号	07-09	延長	43.40 m
備考	土地の位置及び形状は概略を記載したものです。		

東区  
北17条東2丁目



縮尺 1/250

スケールサイズ

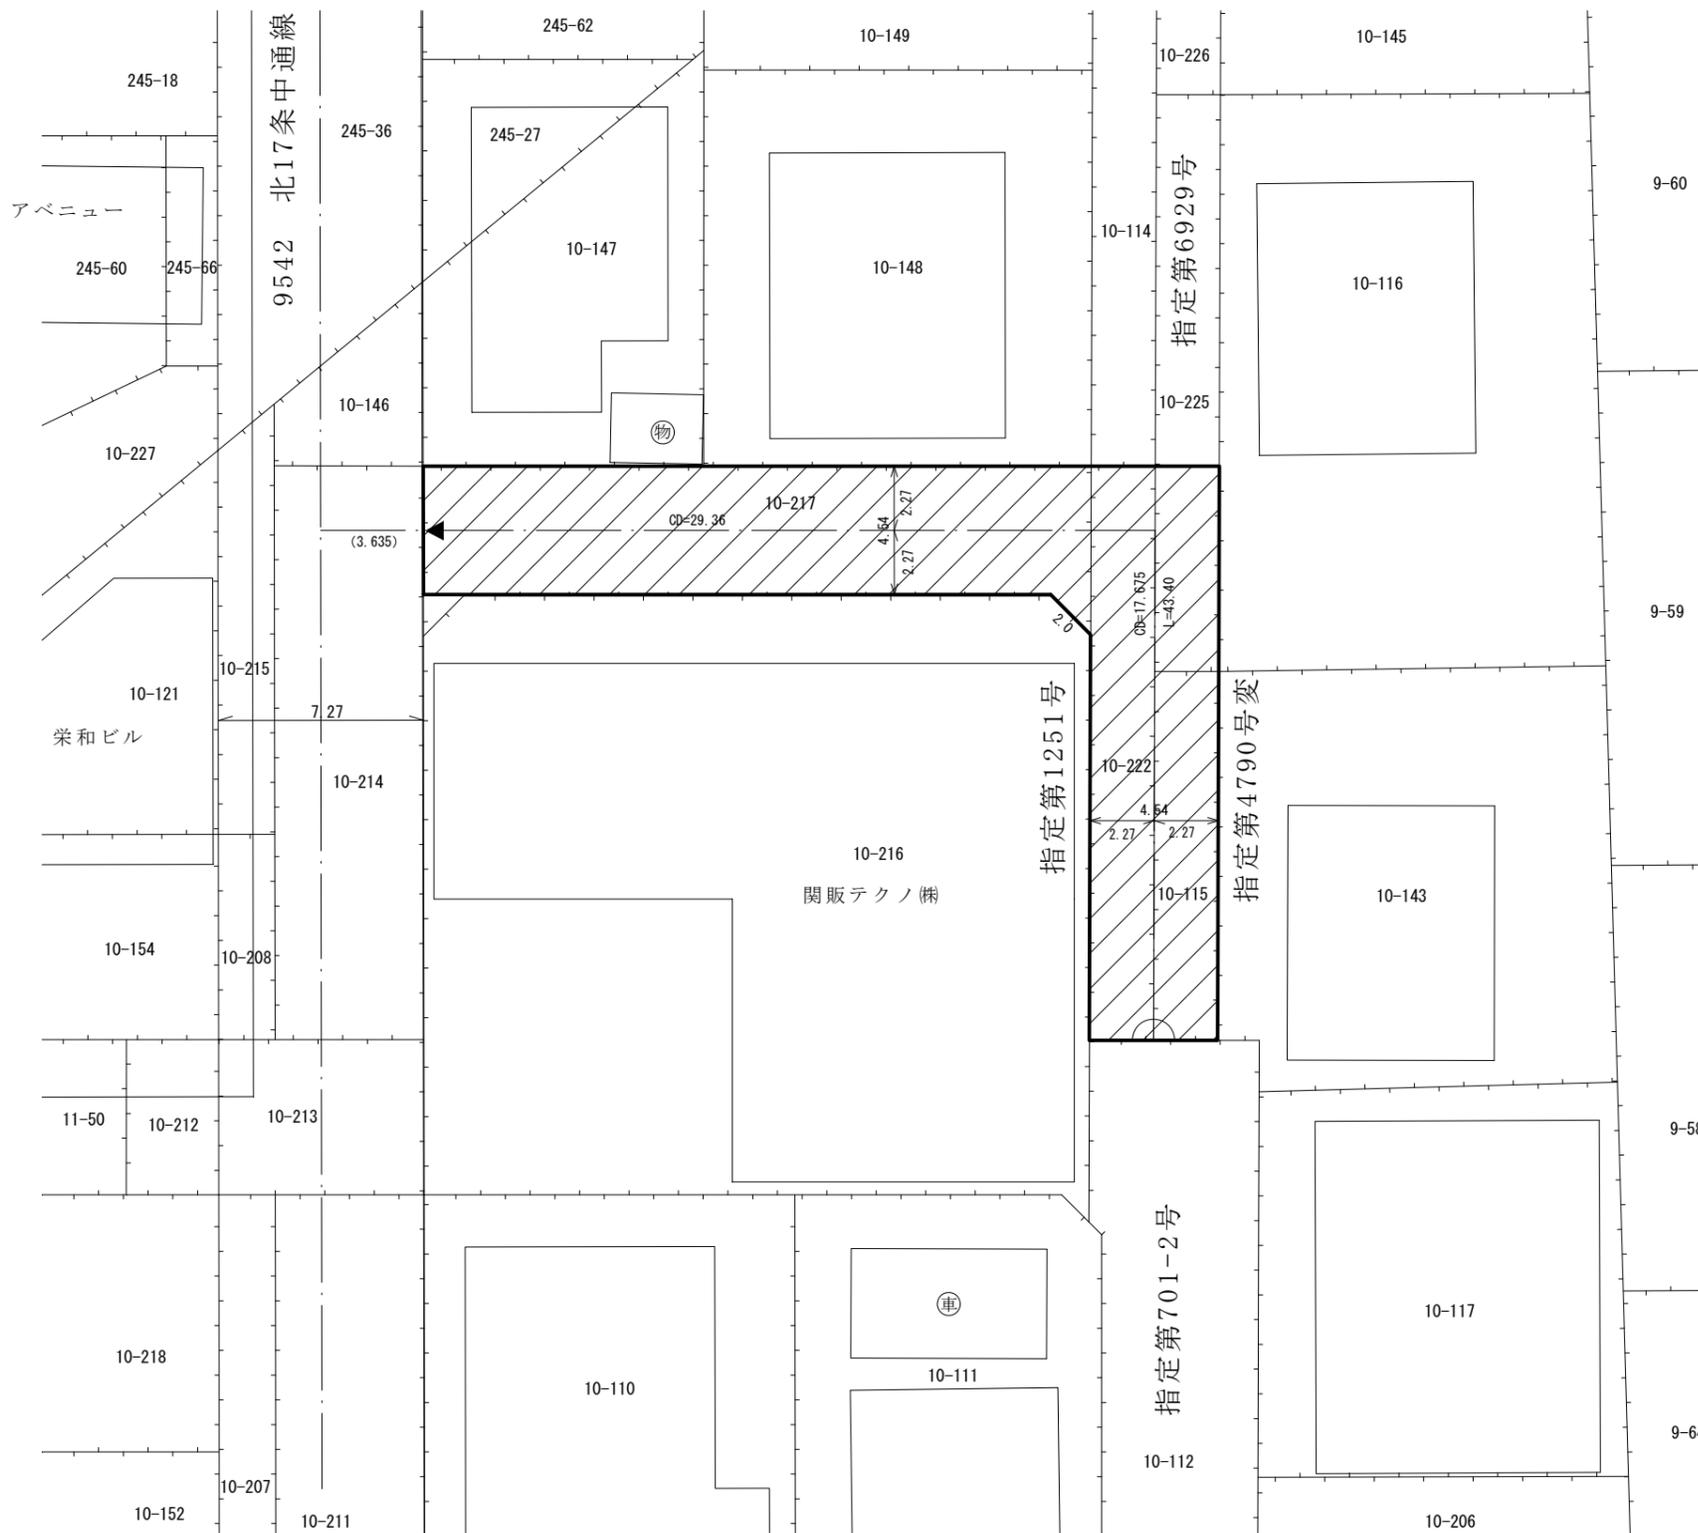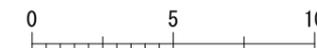

凡例

-  指定道路
-  既設境界標
-  筆界
-  起終点

平成28年12月更新

作成日	平成24年1月
作成機関	札幌市都市局建築指導部