

## 指 定 道 路 調 書 そ の 1



整理番号	1321	指定道路図対照番号		指定道路の種類	5号道路
指定の年月日	昭和30年6月1日	指定道路の延長	34.32 m	指定道路の幅員	4 m
指定道路の位置	札幌市中央区南18条西13丁目 906番21の内ほか  地番が複数ある場合は代表地番を記載				
申請者の氏名	武田多一郎			都市計画区域の区分	市街化区域
水平距離指定の年月日		水平距離指定に係る道路の部分の延長	m	水平距離	m
水平距離指定に係る道路の部分の位置					
その他	平成24年(2012年)1月1日 作成				

指定道路調書その2			
指定番号	第1321号	申請地	札幌市中央区南18条西13丁目
指定年月日	昭和30年6月1日	地番	906番8ほか
道路の種類	建築基準法第42条第1項第5号	幅員	4.00 m
図郭番号	11-09	延長	34.32 m
備考	土地の位置及び形状は概略を記載したものです。		

## 指定道路調書その2

中央区

南18条西13丁目

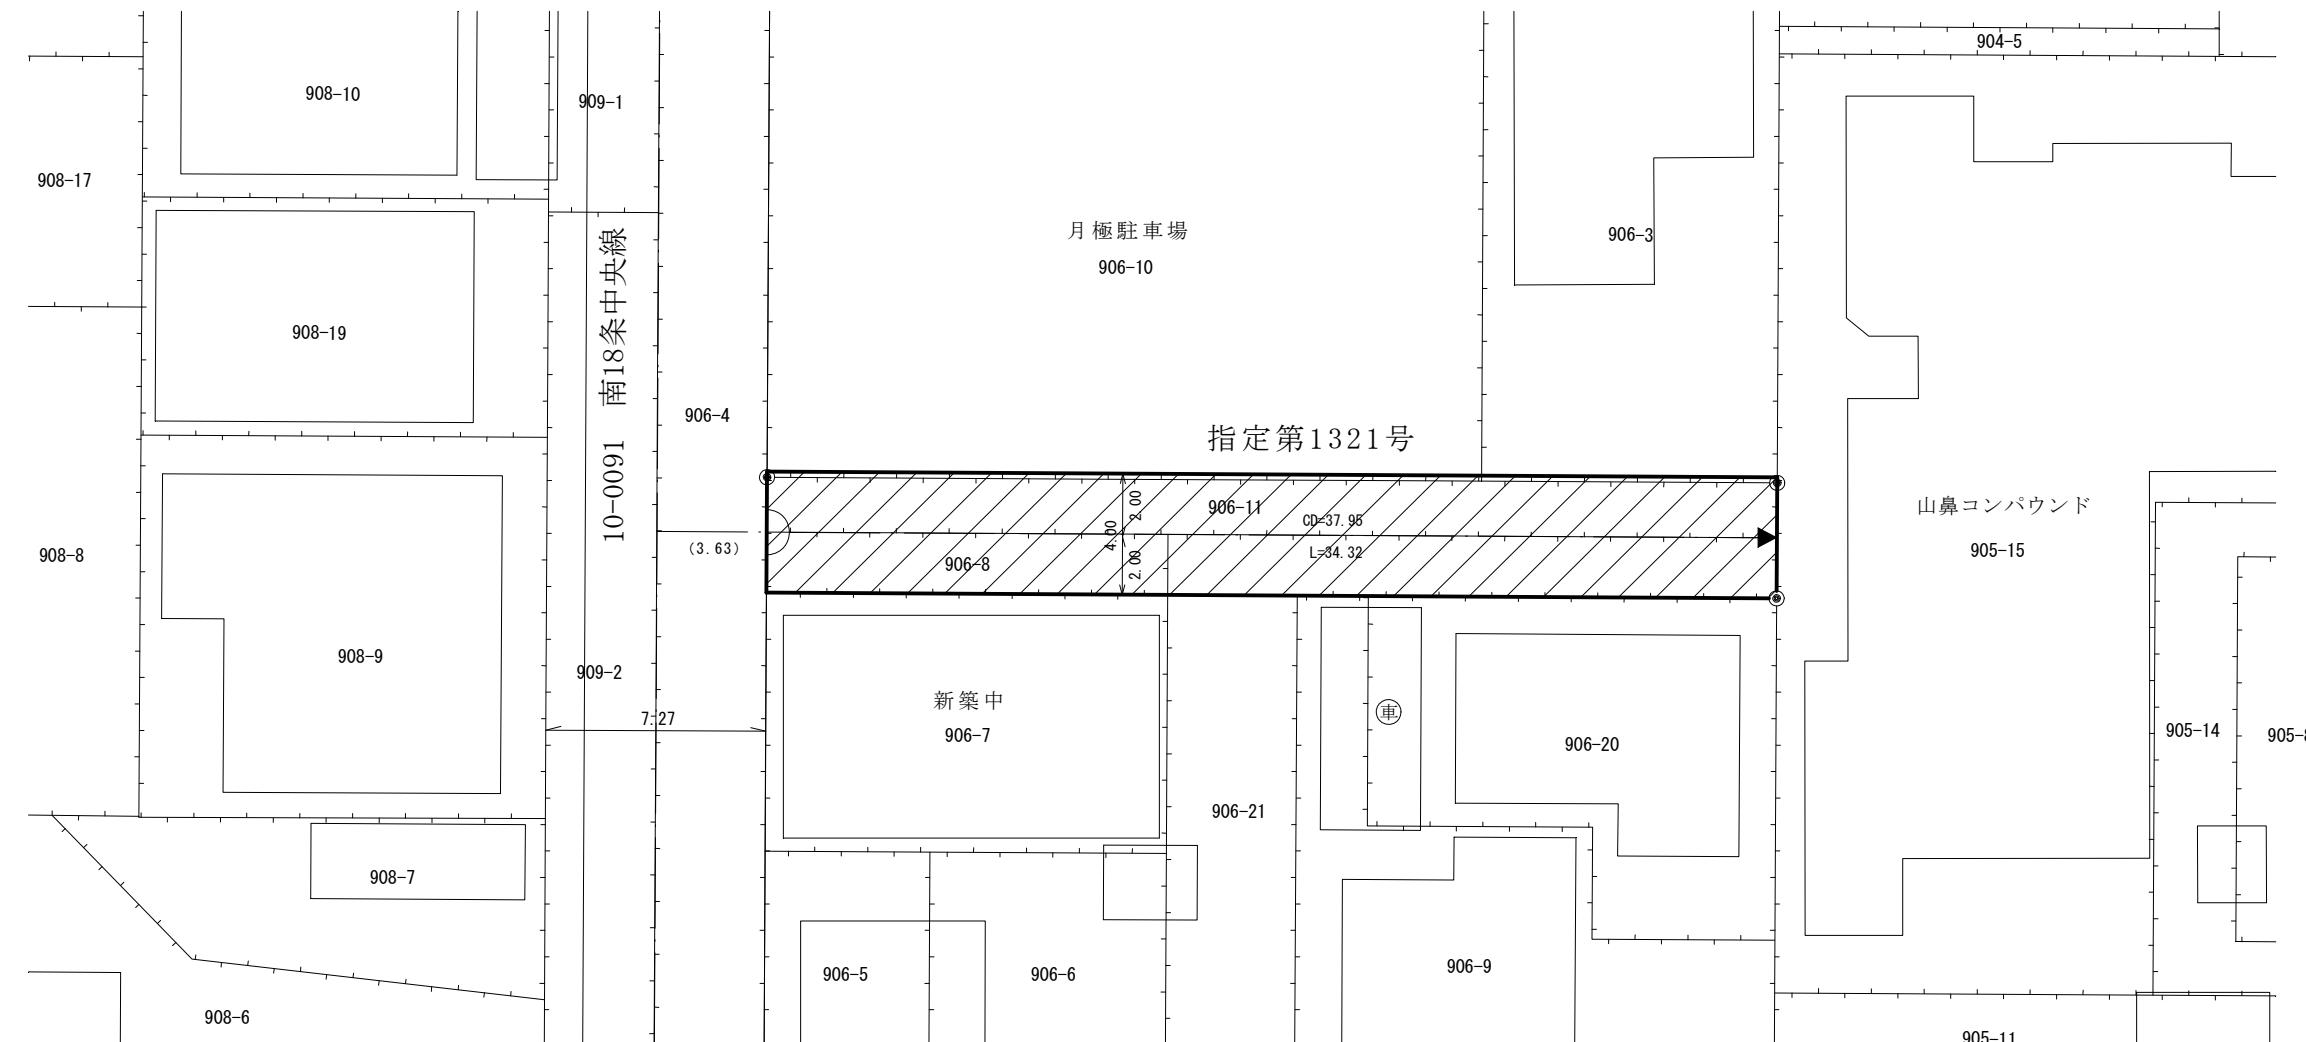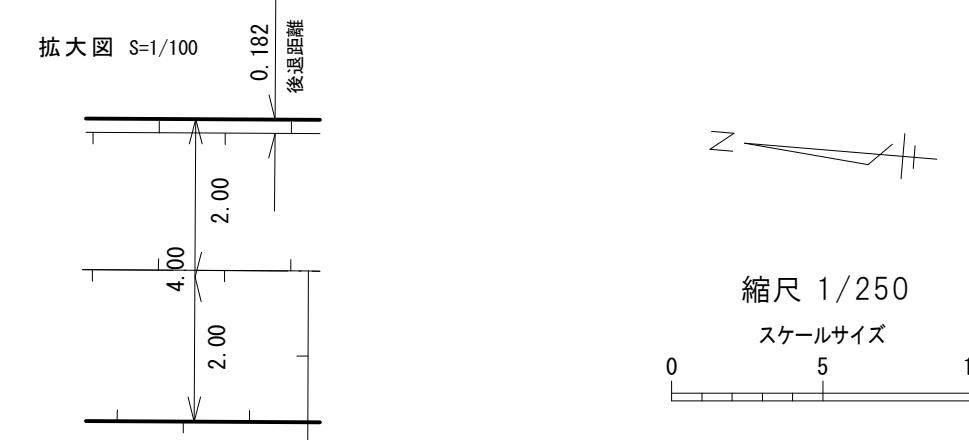

The diagram consists of four pairs of symbols. The first pair shows a hatched rectangle and the text '指定道路'. The second pair shows a circle with a dot and the text '既設境界標'. The third pair shows a horizontal line with tick marks and the text '筆界'. The fourth pair shows a circle connected by a line to an arrow and the text '起終点'.

作成日	平成24年1月
作成機関	札幌市都市局建築指導部