

# 指 定 道 路 調 書 そ の 1

整理番号	1485	指定道路図対照番号		指定道路の種類	5号道路
指定の年月日	昭和31年9月24日	指定道路の延長	101.153 m	指定道路の幅員	4 m
指定道路の位置	札幌市中央区南10条西11丁目 1266番10の内 <div style="text-align: right; font-size: small;">地番が複数ある場合は代表地番を記載</div>				
申請者の氏名	高橋 勇太郎			都市計画区域の区分	市街化区域
水平距離指定の年月日		水平距離指定に係る道路の部分の延長	m	水平距離	m
水平距離指定に係る道路の部分の位置					
その他	平成24年(2012年)1月1日 作成				


指定道路調書その2

指定番号	第1105号・第1485号変	申請地	札幌市中央区南10条西11丁目
指定年月日	昭和31年 9月24日	地番	1266番10ほか
道路の種類	建築基準法第42条第1項第5号	幅員	4.00 m
図郭番号	10-09	延長	101.153 m
備考	土地の位置及び形状は概略を記載したものです。		



縮尺 1/500


スケールサイズ

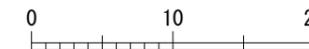

中央区

南10条西12丁目

南10条西11丁目

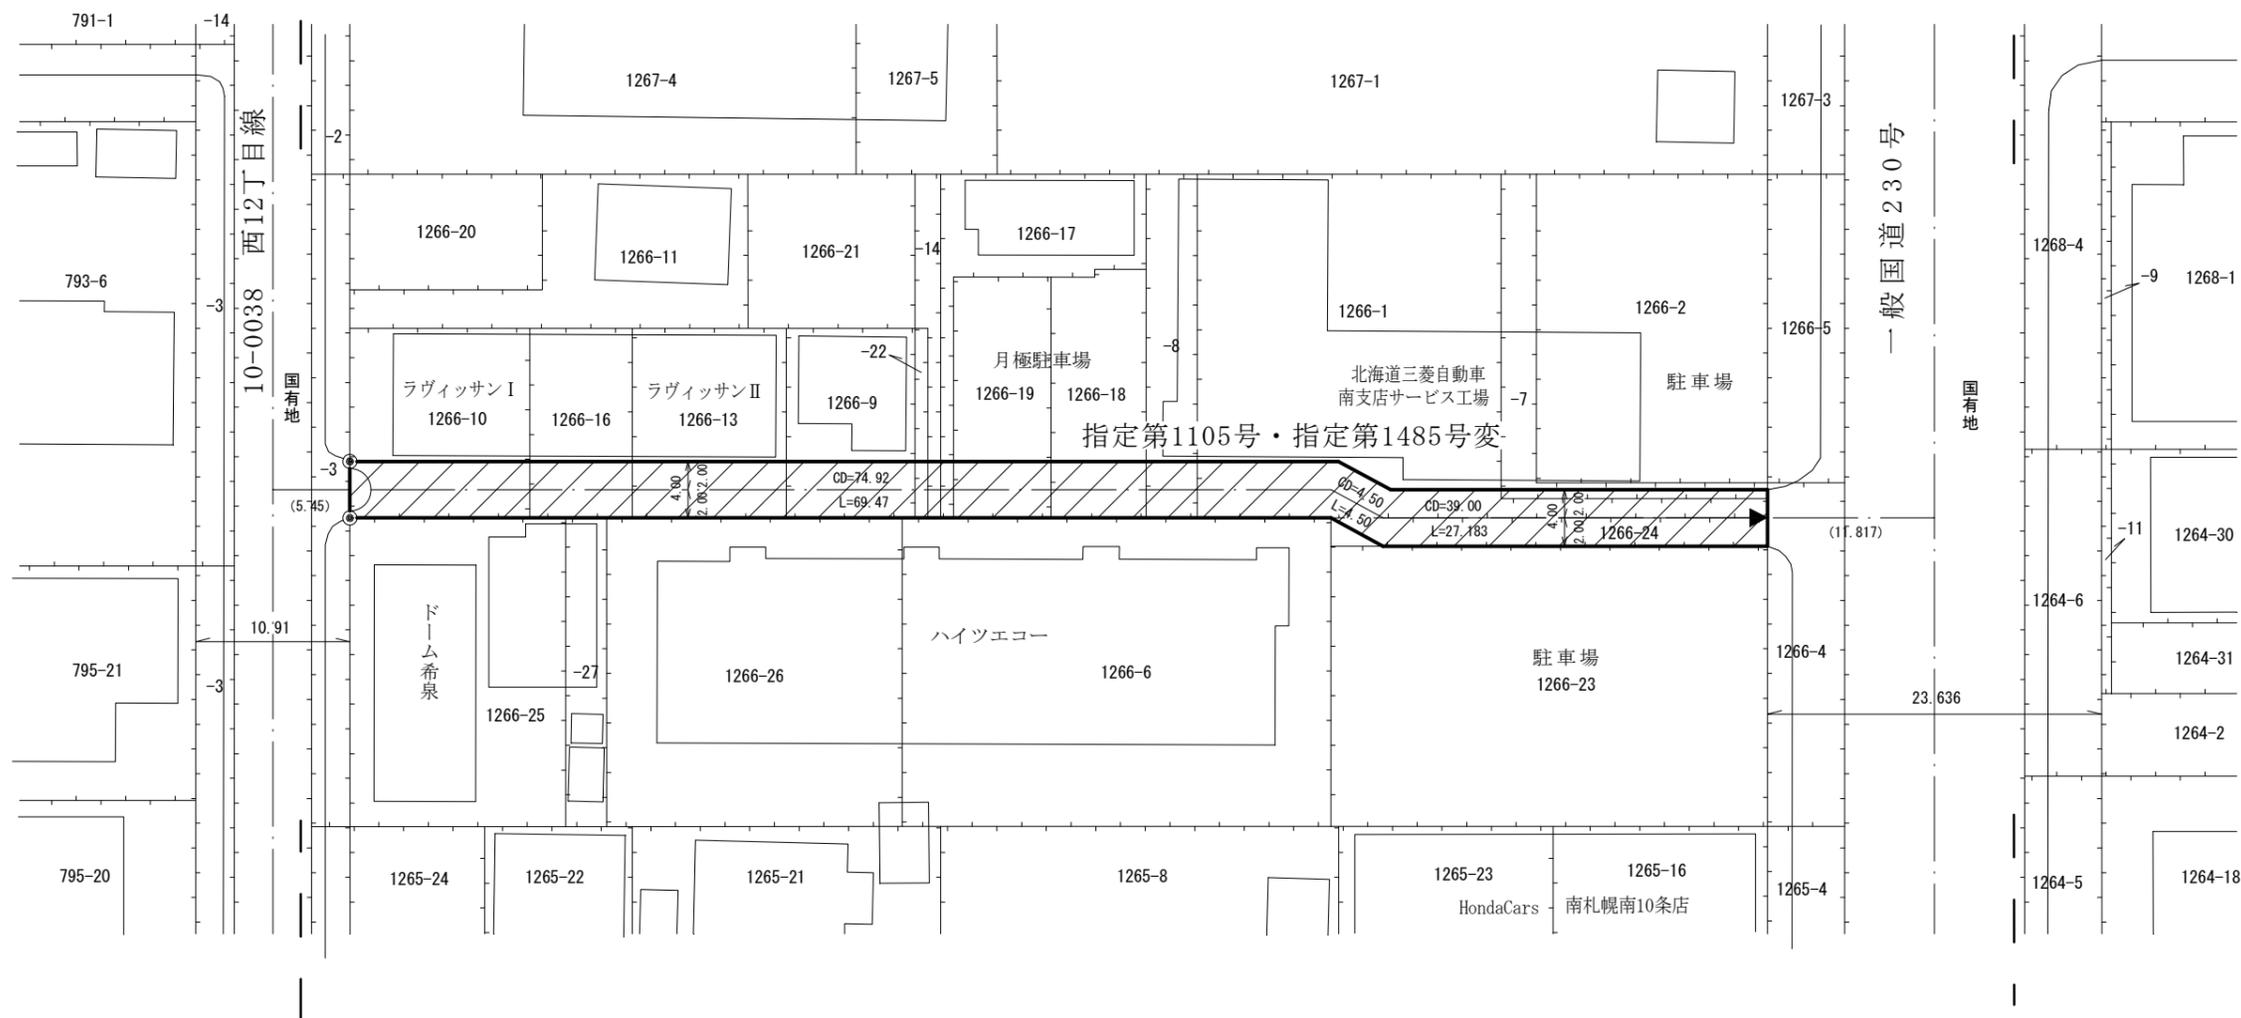

凡例

-  指定道路
-  既設境界標
-  筆界
-  起終点

拡大図 S=1/200



作成日	平成24年 1月
作成機関	札幌市都市局建築指導部