


指 定 道 路 調 書 そ の 1

整理番号	1515	指定道路図対照番号		指定道路の種類	5号道路
指定の年月日	昭和31年11月5日	指定道路の延長	103.67 m	指定道路の幅員	4 m
指定道路の位置	札幌市中央区南24条西12丁目 1185番1の内 <div style="text-align: right; font-size: small;">地番が複数ある場合は代表地番を記載</div>				
申請者の氏名	西 川 シ ツ			都市計画区域の区分	市街化区域
水平距離指定の年月日		水平距離指定に係る道路の部分の延長	m	水平距離	m
水平距離指定に係る道路の部分の位置					
その他	平成24年(2012年)1月1日 作成 平成29年(2017年)11月 更新				

指定道路調書その2			指定道路調書その2				
指定番号	第1515号・第9883号変	申請地	札幌市中央区南24条西12丁目	指定番号	第9883号	申請地	札幌市中央区南24条西12丁目
指定年月日	昭和31年11月5日	地番	1185番1ほか	指定年月日	平成24年3月23日	地番	1185番1の内
道路の種類	建築基準法第42条第1項第5号	幅員	4.00 m	道路の種類	建築基準法第42条第1項第5号	幅員	0.545 m
図郭番号	11-09	延長	103.67 m	図郭番号	11-09	延長	42.772m
備考	土地の位置及び形状は概略を記載したものです。			備考	土地の位置及び形状は概略を記載したものです。		



縮尺 1/250
スケールサイズ
0 5 10

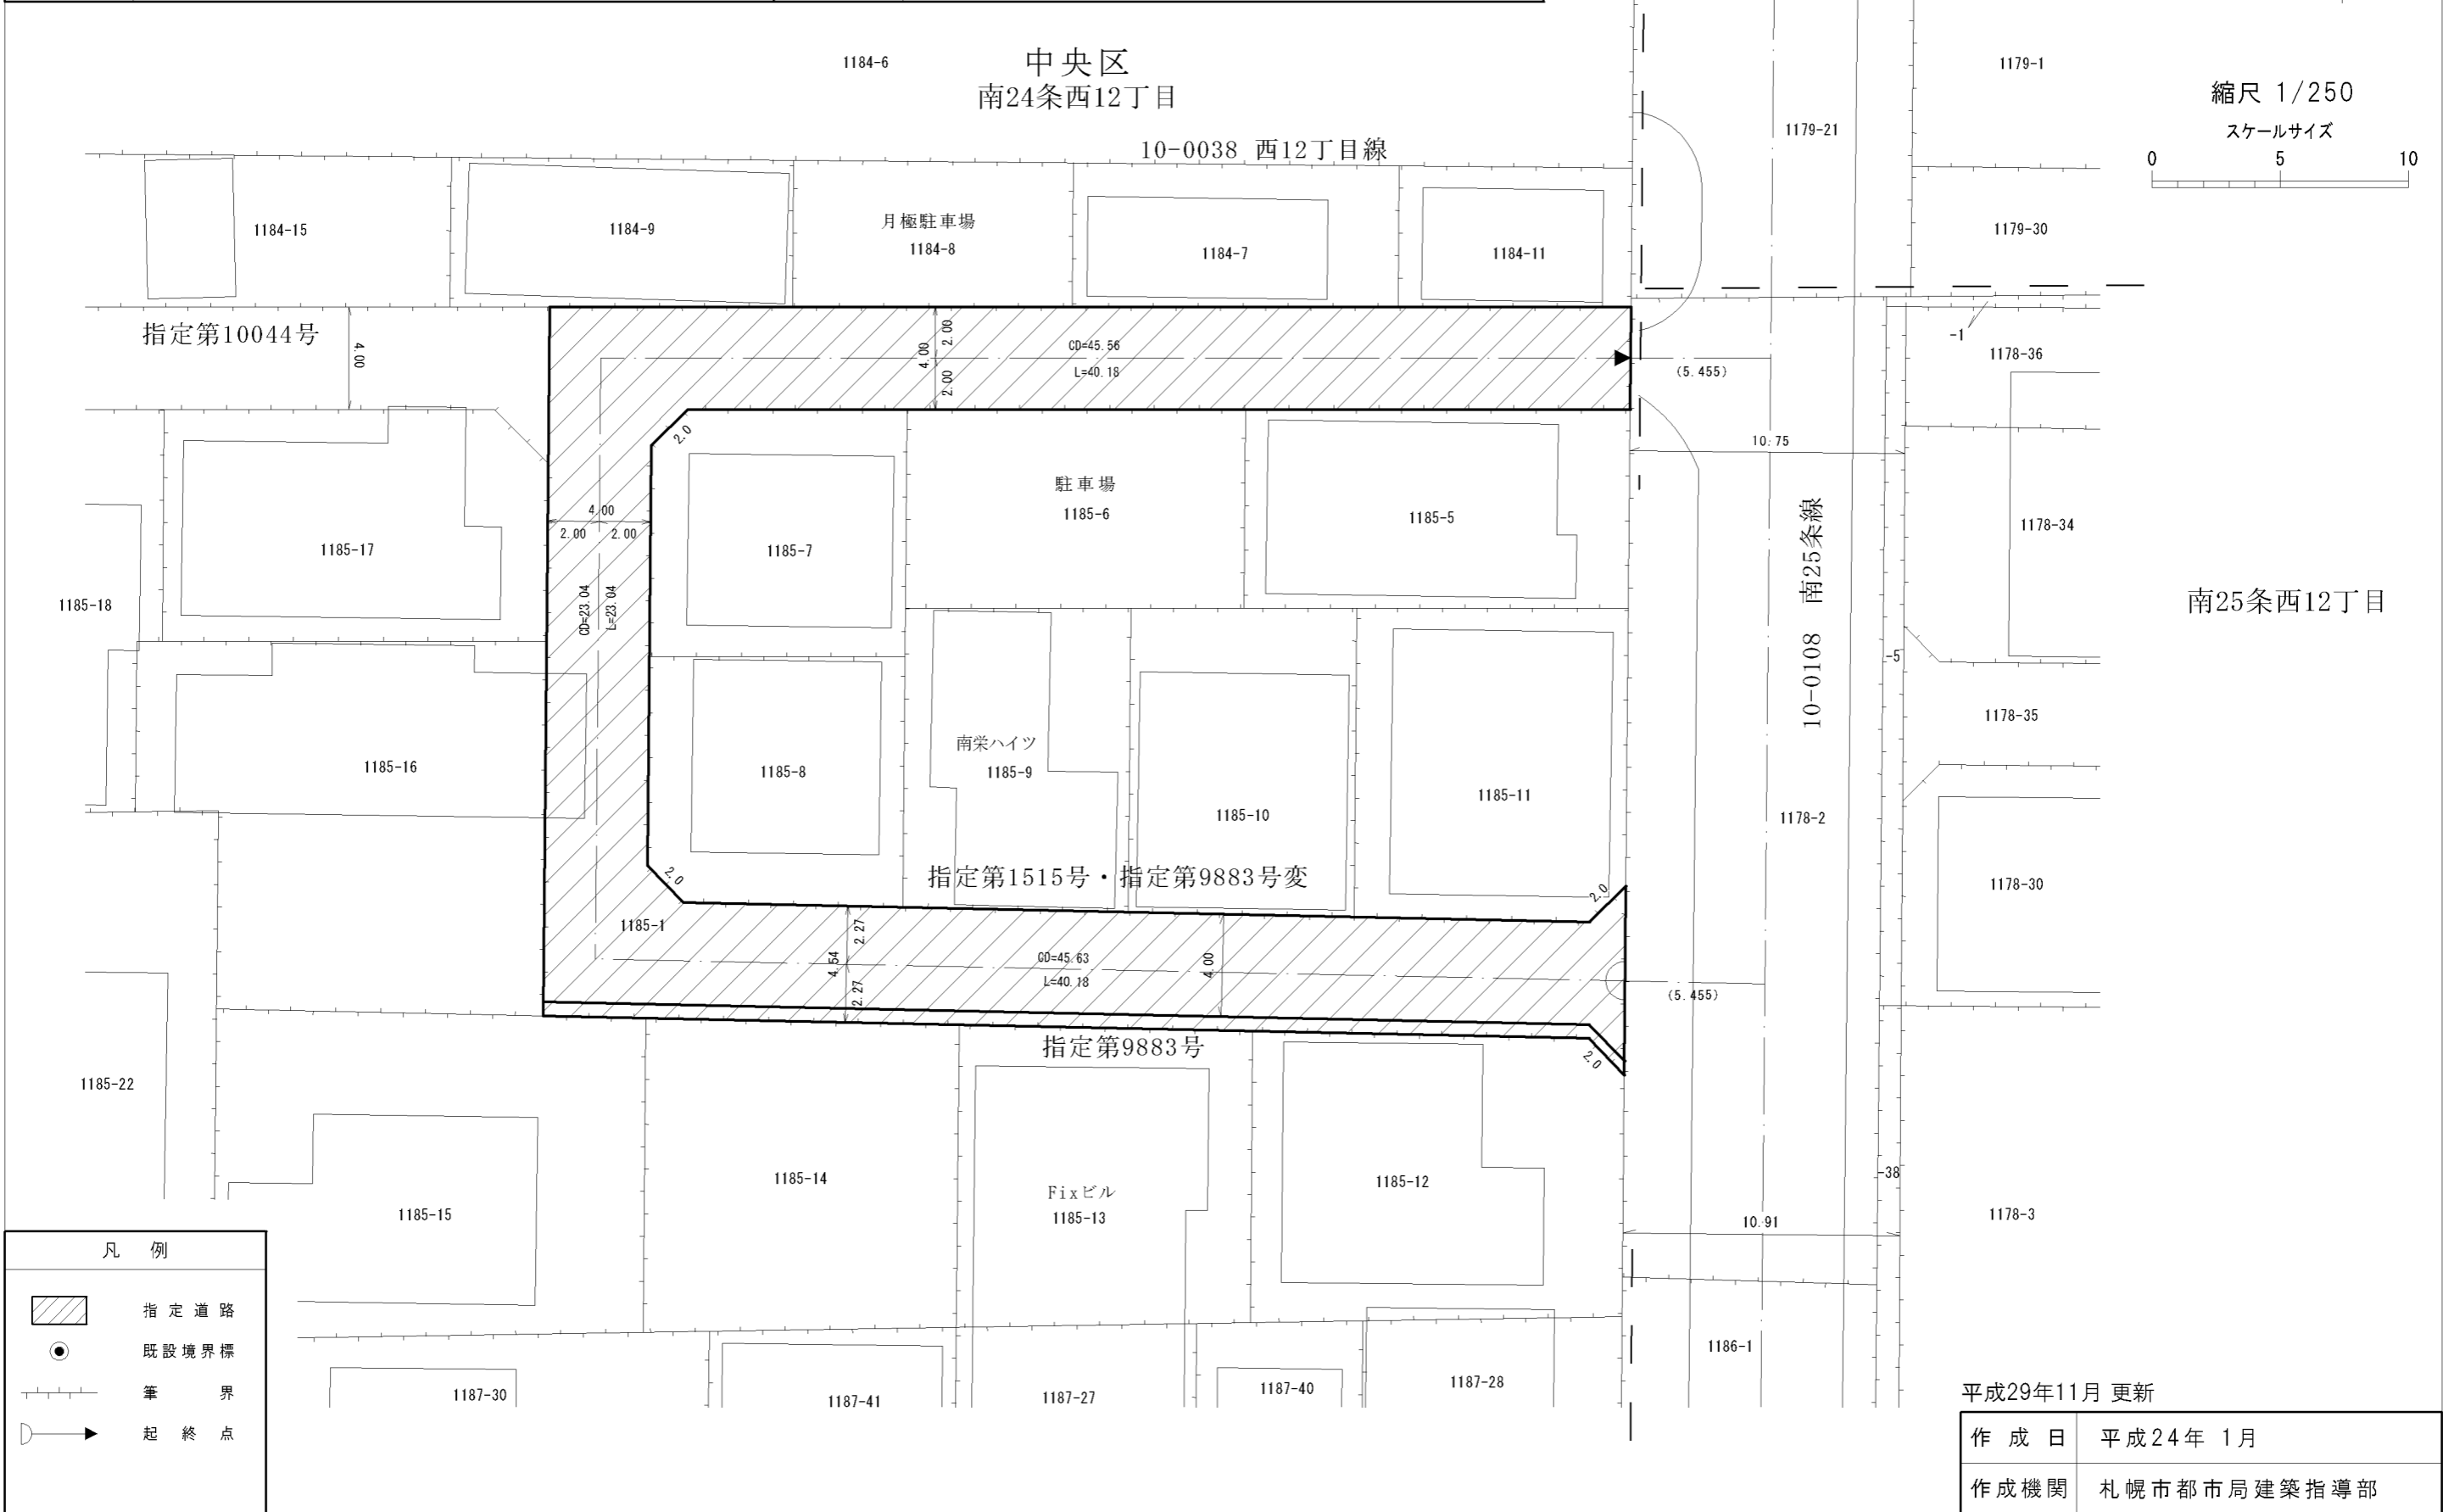

作成日	平成24年1月
作成機関	札幌市都市局建築指導部