

指 定 道 路 調 書 そ の 1

整理番号	1523	指定道路図対照番号		指定道路の種類	5号道路
指定の年月日	昭和31年12月1日	指定道路の延長	99.09 m	指定道路の幅員	4 m
指定道路の位置	札幌市北区北27条西4丁目 272番150 地番が複数ある場合は代表地番を記載				
申請者の氏名	大 東 庄 太 郎			都市計画区域の区分	市街化区域
水平距離指定の年月日		水平距離指定に係る道路の部分の延長	m	水平距離	m
水平距離指定に係る道路の部分の位置					
その他	平成24年(2012年)1月1日 作成				

指定道路調書その2

指 定 番 号	第1523号	申 請 地	札幌市北区北27条西4丁目
指定年月日	昭和31年12月 1日	地 番	272番150ほか
道路の種類	建築基準法第42条第1項第5号	幅 員	4.00 m
図 郷 番 号	06-09・07-09	延 長	99.09 m
備 考	土地の位置及び形状は概略を記載したものです。		


北 区

北28条西4丁目

N

縮尺 1/500

スケールサイズ

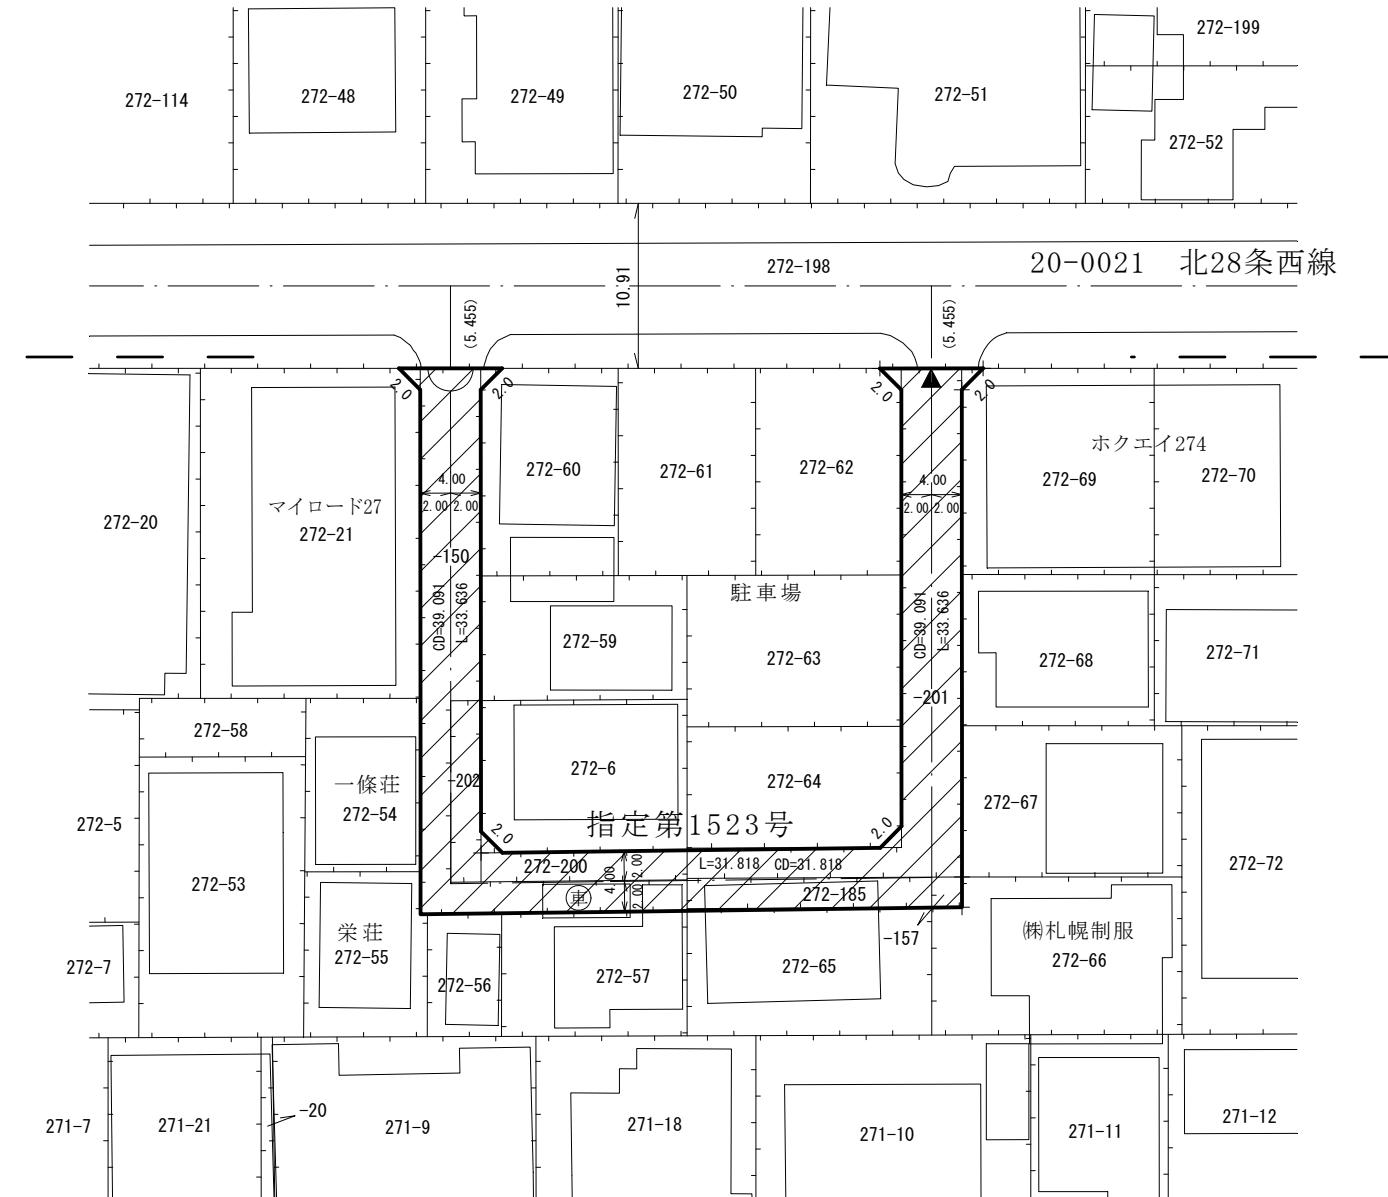

凡 例



指定道路



既設境界標



筆 界



起 終 点

北27条西4丁目

作成日	平成24年1月
作成機関	札幌市都市局建築指導部