

指 定 道 路 調 書 そ の 1

整理番号	1560	指定道路図対照番号		指定道路の種類	5号道路
指定の年月日	昭和32年4月26日	指定道路の延長	135.62 m	指定道路の幅員	8 m
指定道路の位置	札幌市白石区中央1条3丁目 13番1				
申請者の氏名	河 谷 博 之			都市計画区域の区分	市街化区域
水平距離指定の年月日		水平距離指定に係る道路の部分の延長	m	水平距離	m
水平距離指定に係る道路の部分の位置					
その他	平成24年(2012年)1月1日 作成				

指定道路調書 その2

指定番号	第1560号	申請地	札幌市白石区中央1条3丁目
指定年月日	昭和32年 4月26日	地番	13番1ほか
道路の種類	建築基準法第42条第1項第5号	幅員	8.00 m
図郭番号	09-11	延長	135.62 m
備考	土地の位置及び形状は概略を記載したものです。		


白石区

中央1条3丁目

縮尺 1/500

スケールサイズ

0 10 20

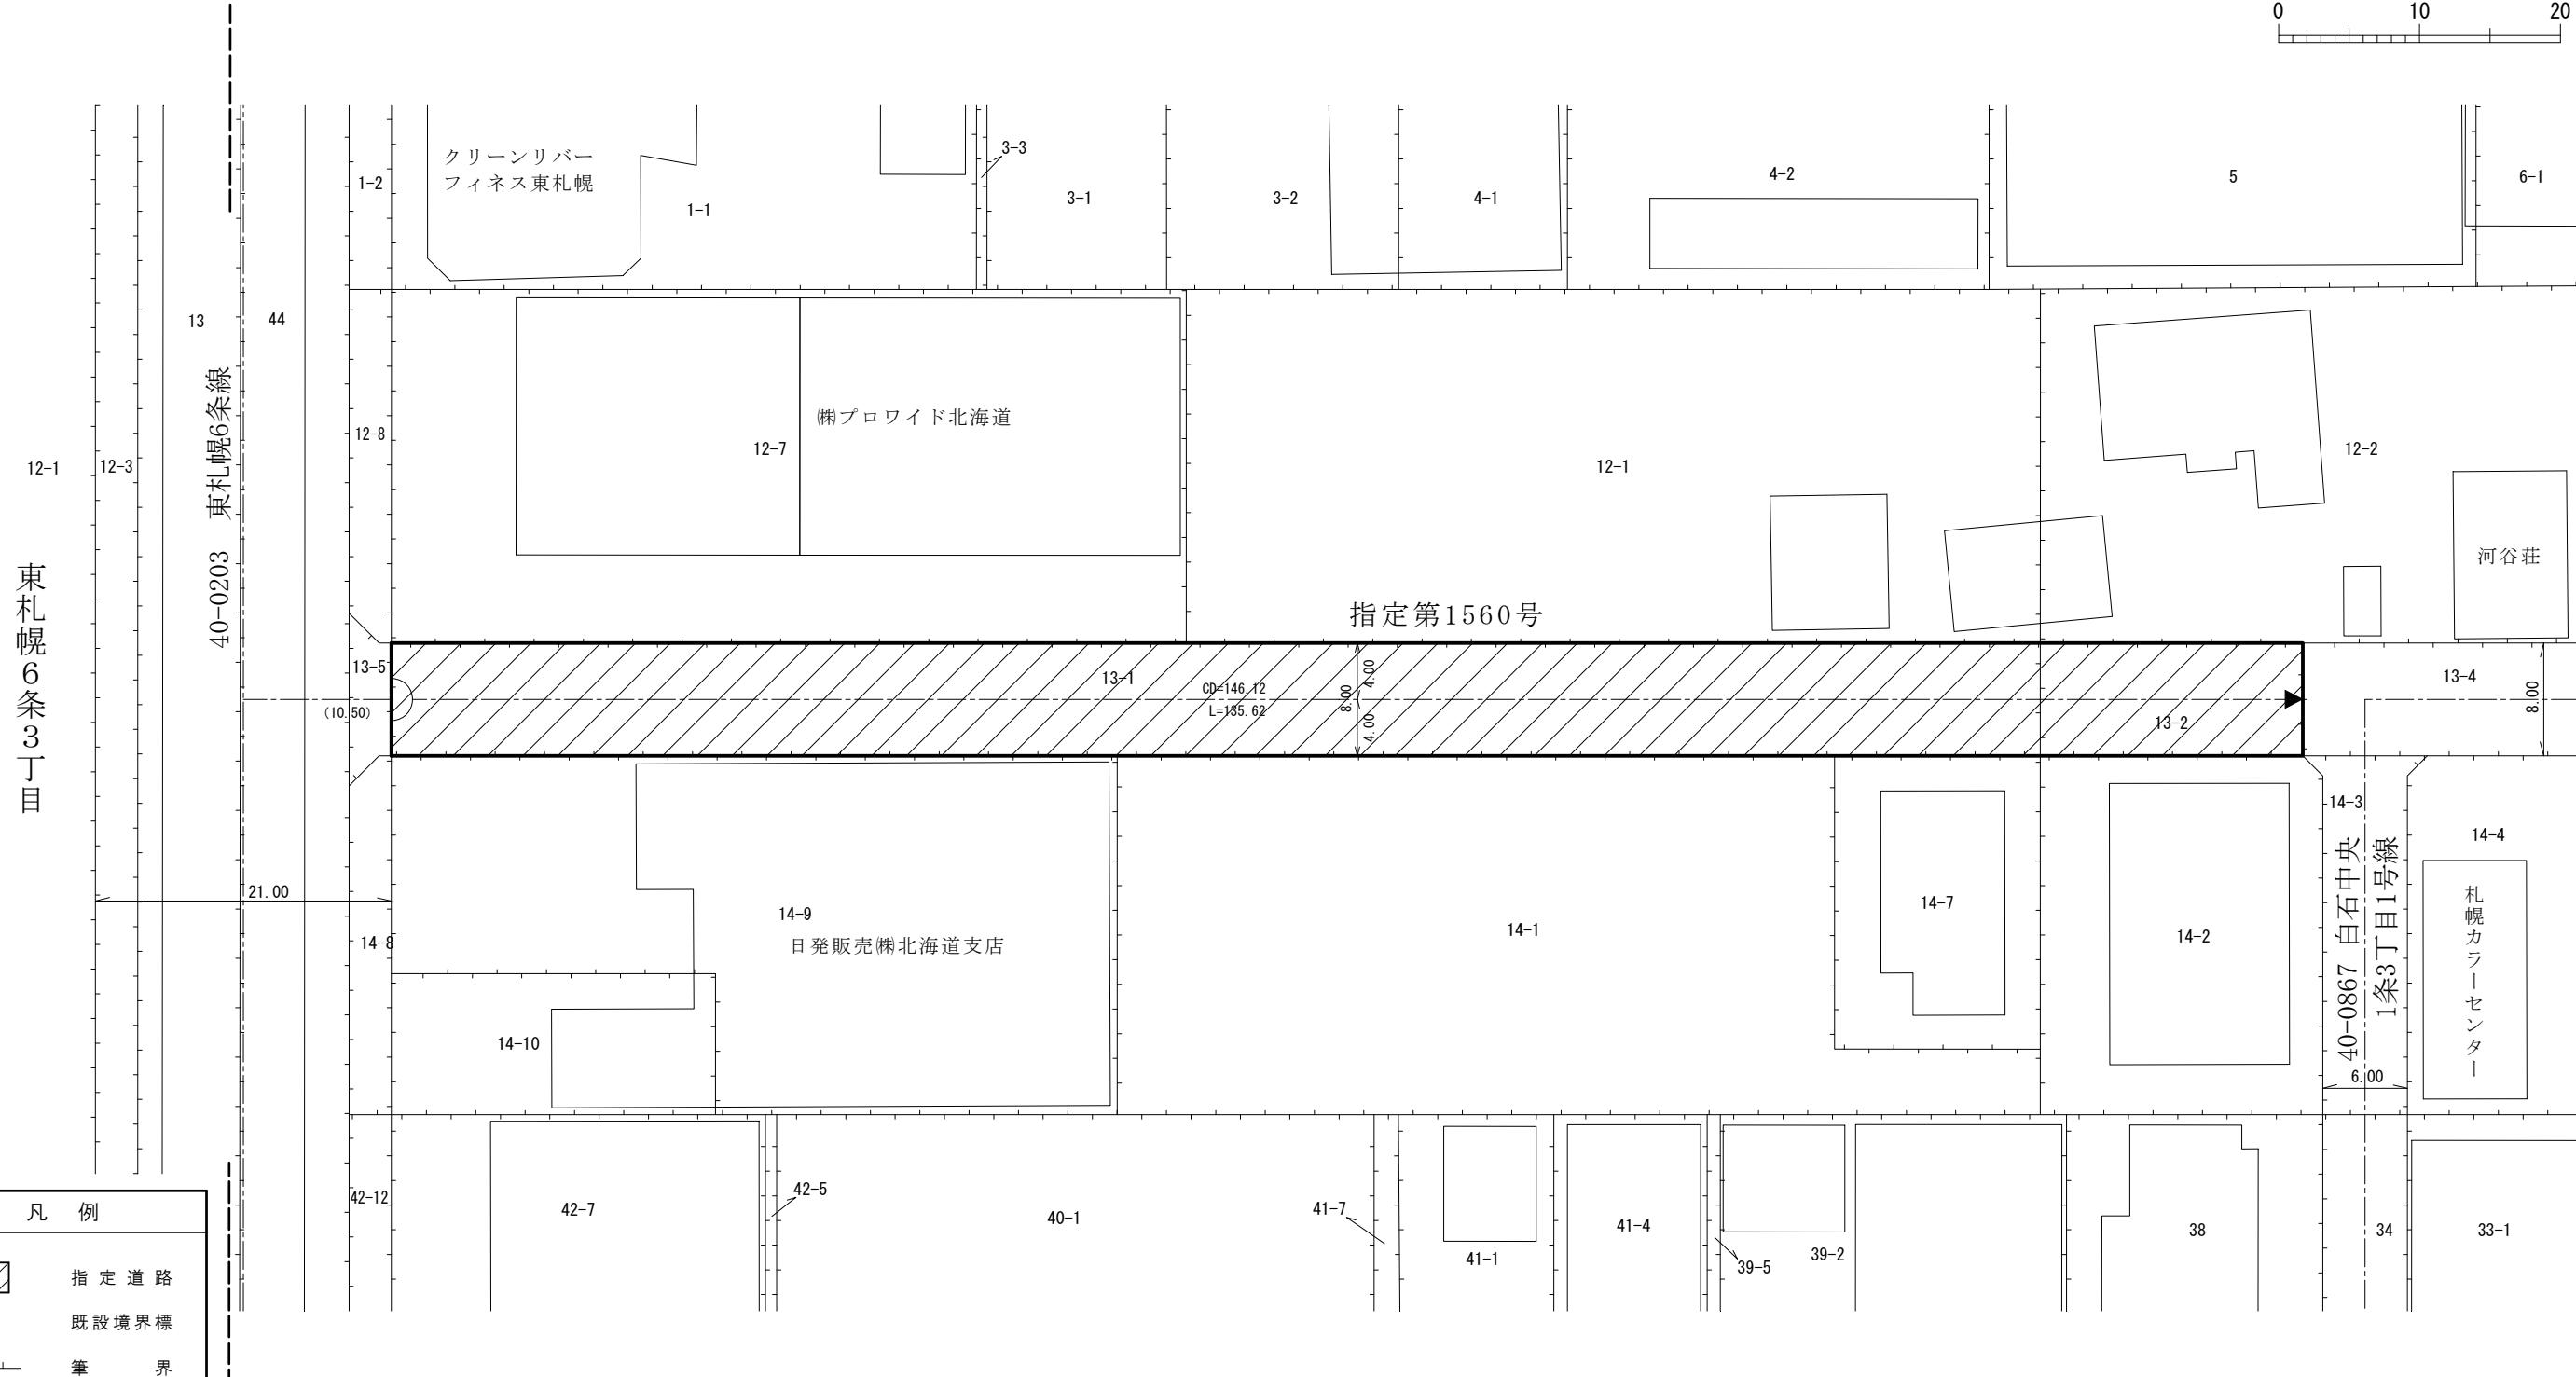

作成日	平成24年 1月
作成機関	札幌市都市局建築指導部