

指 定 道 路 調 書 そ の 1

整理番号	1868	指定道路図対照番号		指定道路の種類	5号道路
指定の年月日	昭和33年12月11日	指定道路の延長	76.767 m	指定道路の幅員	4.545 m
指定道路の位置	札幌市中央区南5・6条西13丁目 1798番3ほか <div style="text-align: right; font-size: small;">地番が複数ある場合は代表地番を記載</div>				
申請者の氏名	吉 田 正 治			都市計画区域の区分	市街化区域
水平距離指定の年月日		水平距離指定に係る道路の部分の延長	m	水平距離	m
水平距離指定に係る道路の部分の位置					
その他	平成27年(2015年)1月1日 作成 平成29年(2017年)11月 更新				


指定道路調書その2				指定道路調書その2			
指定番号	第324号・第1868号変	申請地	札幌市中央区南5・6条西13丁目	指定番号	第324号	申請地	札幌市中央区南5条西13丁目
指定年月日	昭和33年12月11日	地番	1798番3ほか	指定年月日	昭和10年8月23日	地番	1302番5
道路の種類	建築基準法第42条第1項第5号	幅員	4.545 m	道路の種類	建築基準法第42条第1項第5号	幅員	5.454 m
図郭番号	10-08	延長	76.767 m	図郭番号	10-08・10-09	延長	65.09 m
備考	土地の位置及び形状は概略を記載したものです。			備考	土地の位置及び形状は概略を記載したものです。		

※指定第8610号廃




縮尺 1/500

スケールサイズ

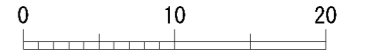

中央区
南5条西13丁目

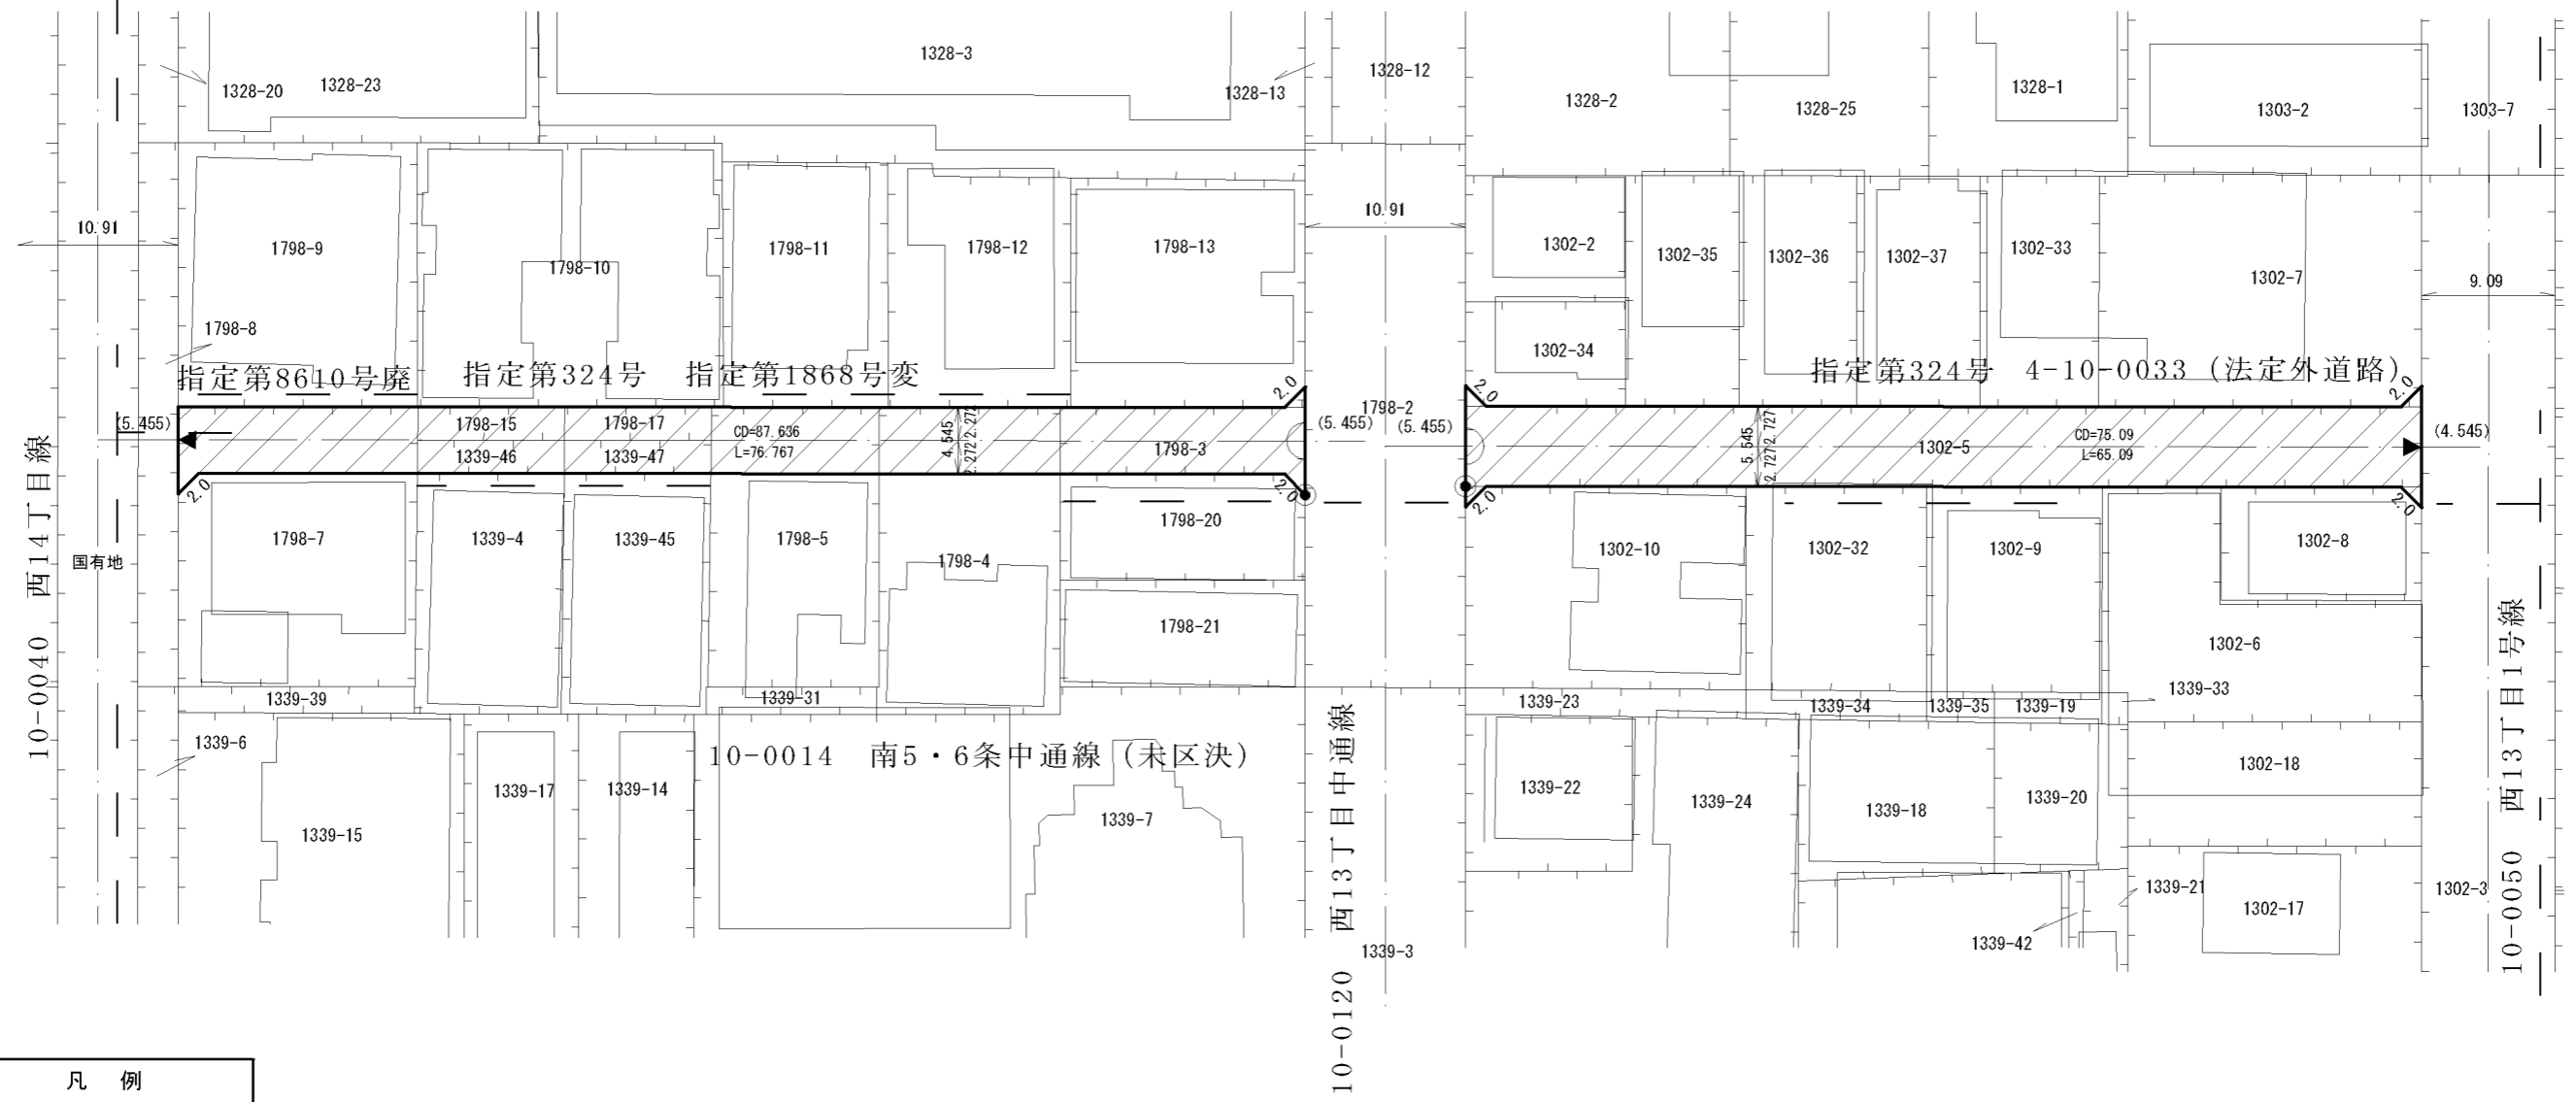

南6条西13丁目

凡例	
	指定道路
	既設境界標
	筆界
	起終点

平成29年11月更新

作成日	平成27年 1月
作成機関	札幌市都市局建築指導部