

指 定 道 路 調 書 そ の 1



整理番号	2023	指定道路図対照番号		指定道路の種類	5号道路
指定の年月日	昭和34年11月24日	指定道路の延長	188.263 m	指定道路の幅員	4.00 ~ 6.00 m
指定道路の位置	<p>札幌市西区八軒7条西1丁目 115番106ほか この指定道路調書は「位置づけ参考資料」(詳しくは札幌市建築指導部のHPを参照)に基づき作成したものです。位置について疑義がある場合は、札幌市役所2階2番窓口へお問い合わせください。</p> <p style="text-align: right;">地番が複数ある場合は代表地番を記載</p>				
申請者の氏名	斉藤 繁次郎			都市計画区域の区分	市街化区域
水平距離指定の年月日		水平距離指定に係る道路の部分の延長	m	水平距離	m
水平距離指定に係る道路の部分の位置					
その他	平成24年(2012年)1月1日 作成				

指定道路調書その2


指定番号	第2023号	申請地	札幌市西区八軒7条西1丁目
指定年月日	昭和34年11月24日	地番	115番98ほか
道路の種類	建築基準法第42条第1項第5号	幅員	4.00~6.00 m
図郭番号	07-08	延長	188.263 m
備考	土地の位置及び形状は概略を記載したものです。		

西 区
八軒7条西1丁目


拡大図C S=1/300

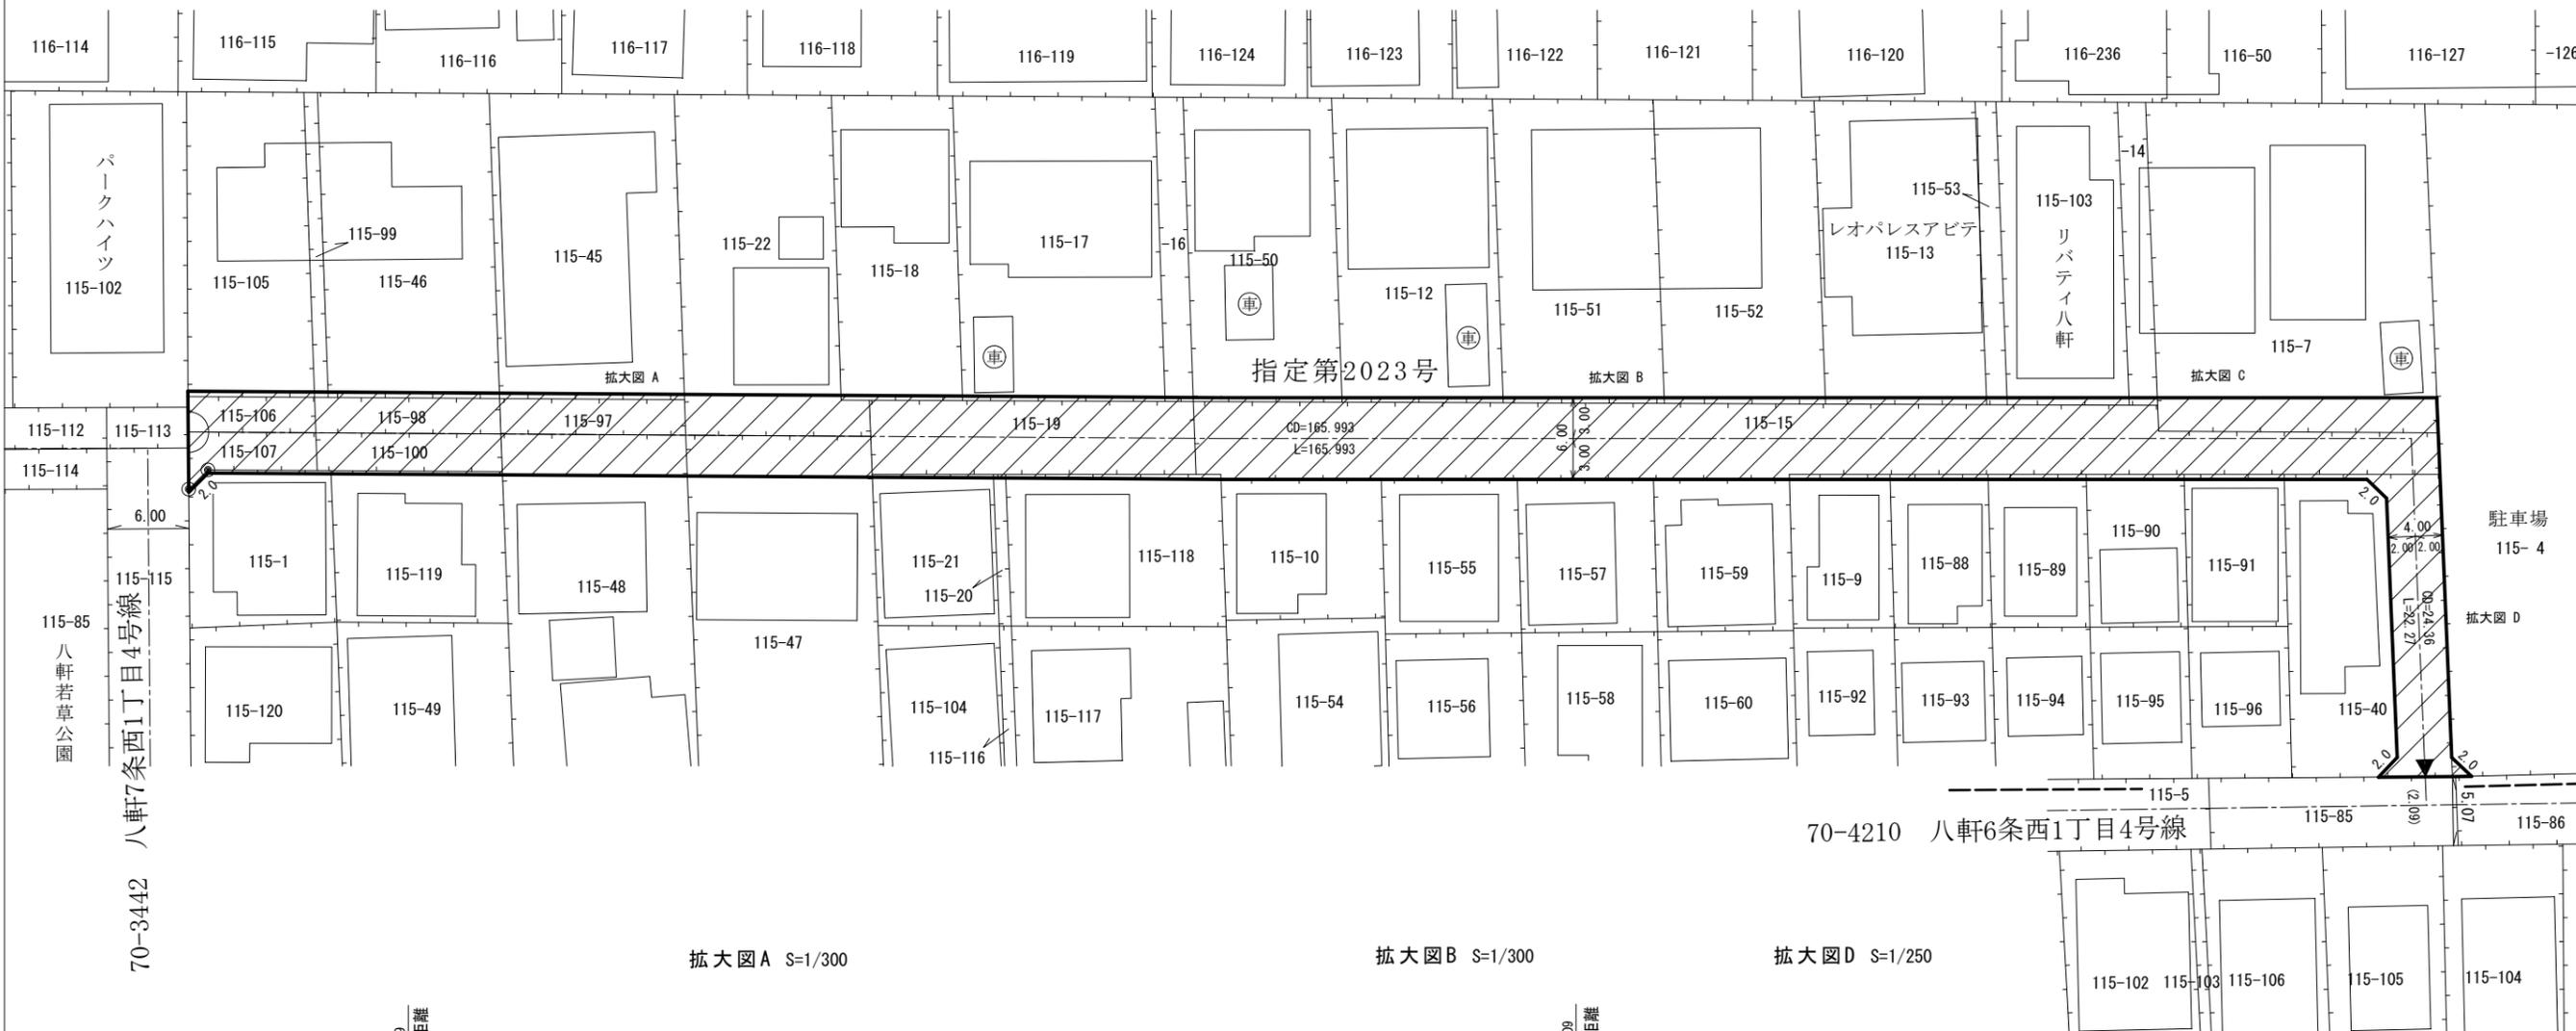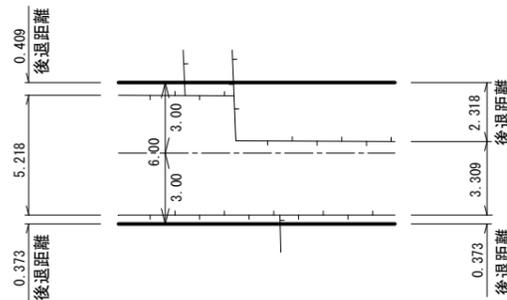


拡大図A S=1/300

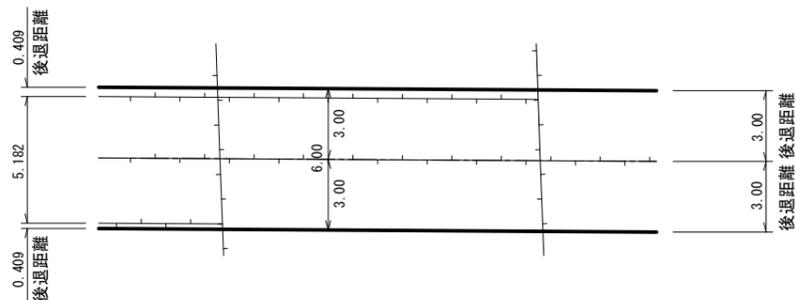

拡大図B S=1/300

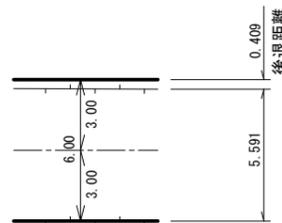

拡大図D S=1/250

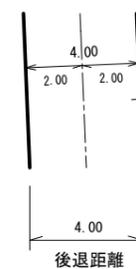

八軒6条西1丁目

作成日	平成24年 1月
作成機関	札幌市都市局建築指導部

凡 例

- 指定道路
- 既設境界標
- 筆 界
- 起 終 点