

指 定 道 路 調 書 そ の 1

整理番号	2054	指定道路図対照番号		指定道路の種類	5号道路
指定の年月日	昭和35年3月10日	指定道路の延長	21.782 m	指定道路の幅員	10.91 m
指定道路の位置	札幌市北区北34条西6・7丁目 128番28の内ほか <div style="text-align: right; font-size: small;">地番が複数ある場合は代表地番を記載</div>				
申請者の氏名	齊 藤 和 夫			都市計画区域の区分	市街化区域
水平距離指定の年月日		水平距離指定に係る道路の部分の延長	m	水平距離	m
水平距離指定に係る道路の部分の位置					
その他	平成27年(2015年)1月1日 作成				

指定道路調書その2


指定番号	第2054号	申請地	札幌市北区北34条西6・7丁目
指定年月日	昭和35年3月10日	地番	128番28の内ほか
道路の種類	建築基準法第42条第1項第5号	幅員	10.91 m
図郭番号	06-09	延長	21.782 m
備考	土地の位置及び形状は概略を記載したものです。		



北 区
北34条西7丁目

縮尺 1/250

スケールサイズ

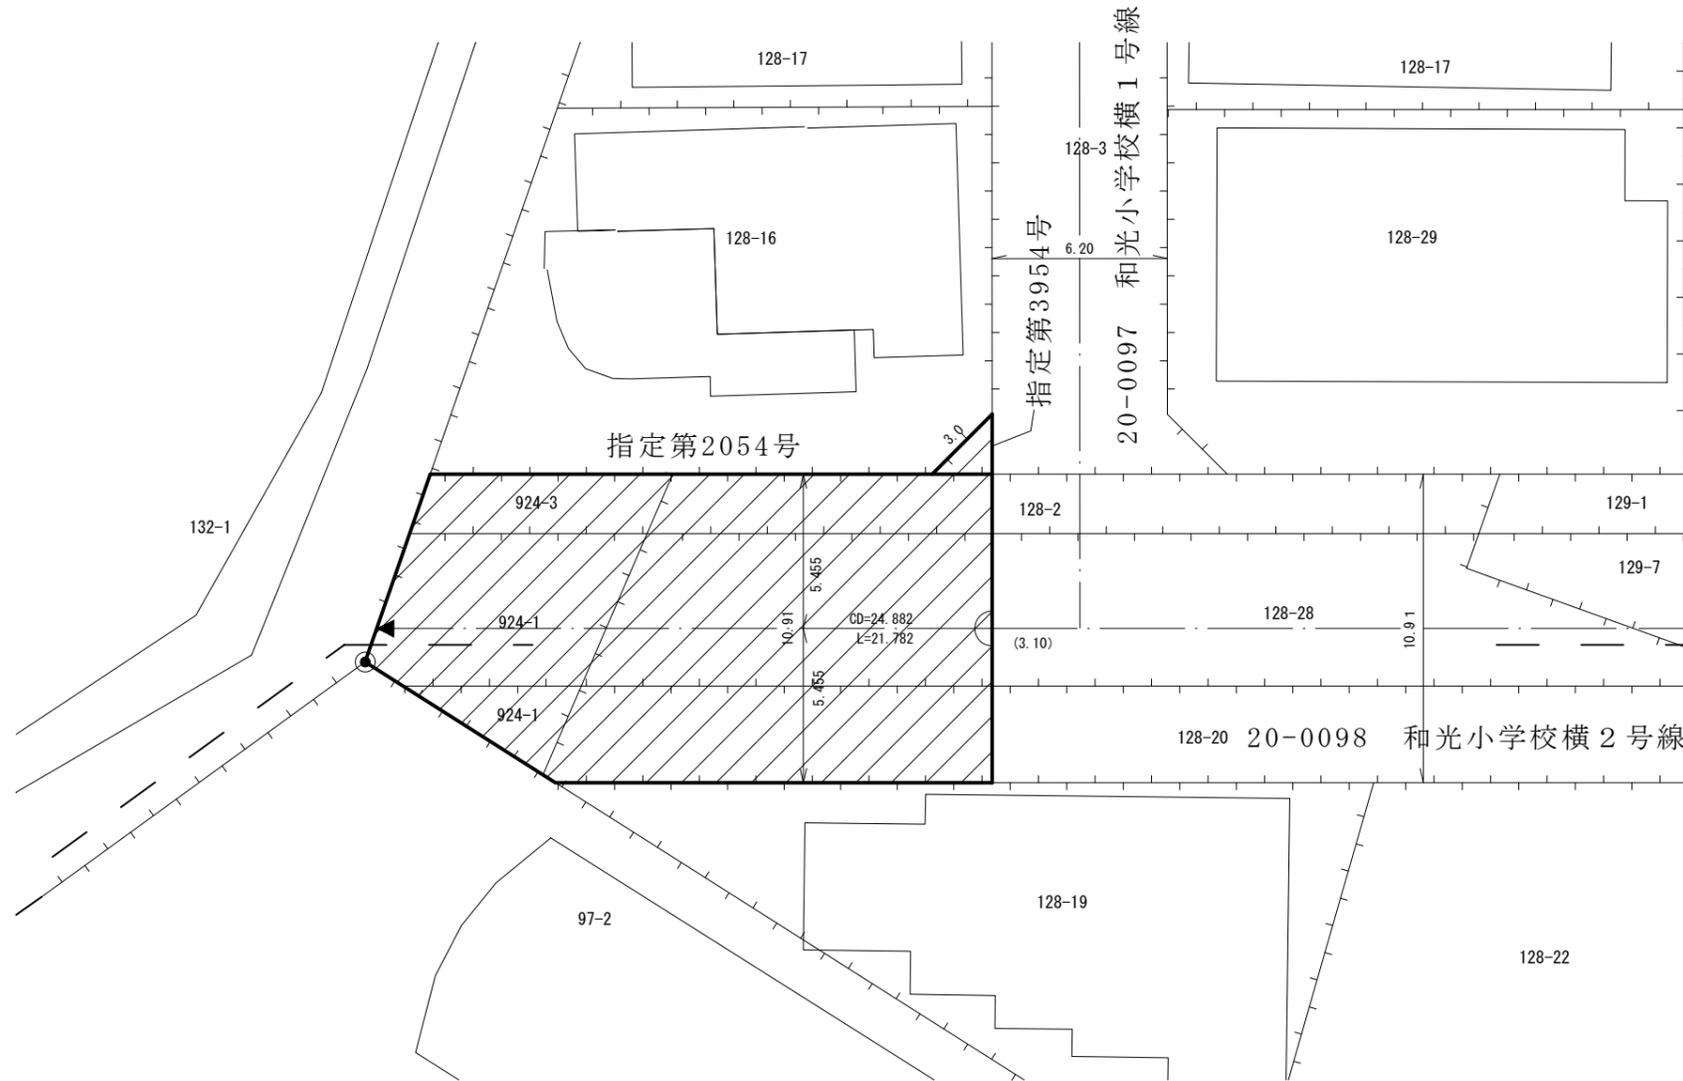

北34条西6丁目

凡 例

-  指定道路
-  既設境界標
-  筆 界
-  起 終 点

作成日	平成27年 1月
作成機関	札幌市都市局建築指導部