

# 指 定 道 路 調 書 そ の 1


整理番号	2055	指定道路図対照番号		指定道路の種類	5号道路
指定の年月日	昭和35年3月16日	指定道路の延長	72.002 m	指定道路の幅員	6 m
指定道路の位置	札幌市中央区南29条西11丁目 1165番53ほか <div style="text-align: right; font-size: small;">地番が複数ある場合は代表地番を記載</div>				
申請者の氏名	佐藤 昌平			都市計画区域の区分	市街化区域
水平距離指定の年月日		水平距離指定に係る道路の部分の延長	m	水平距離	m
水平距離指定に係る道路の部分の位置					
その他	平成24年(2012年)1月1日 作成 平成28年(2016年)12月 更新				

指定道路調書その2			
指定番号	第2055号変・第1522号	申請地	札幌市中央区南29条西11丁目
指定年月日	昭和35年 3月16日	地番	1165番53ほか
道路の種類	建築基準法第42条第1項第5号	幅員	6.00 m
図郭番号	12-09	延長	75.41 m
備考	土地の位置及び形状は概略を記載したものです。		




縮尺 1/500

スケールサイズ

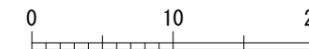


中央区  
南29条西11丁目

南29条西10丁目

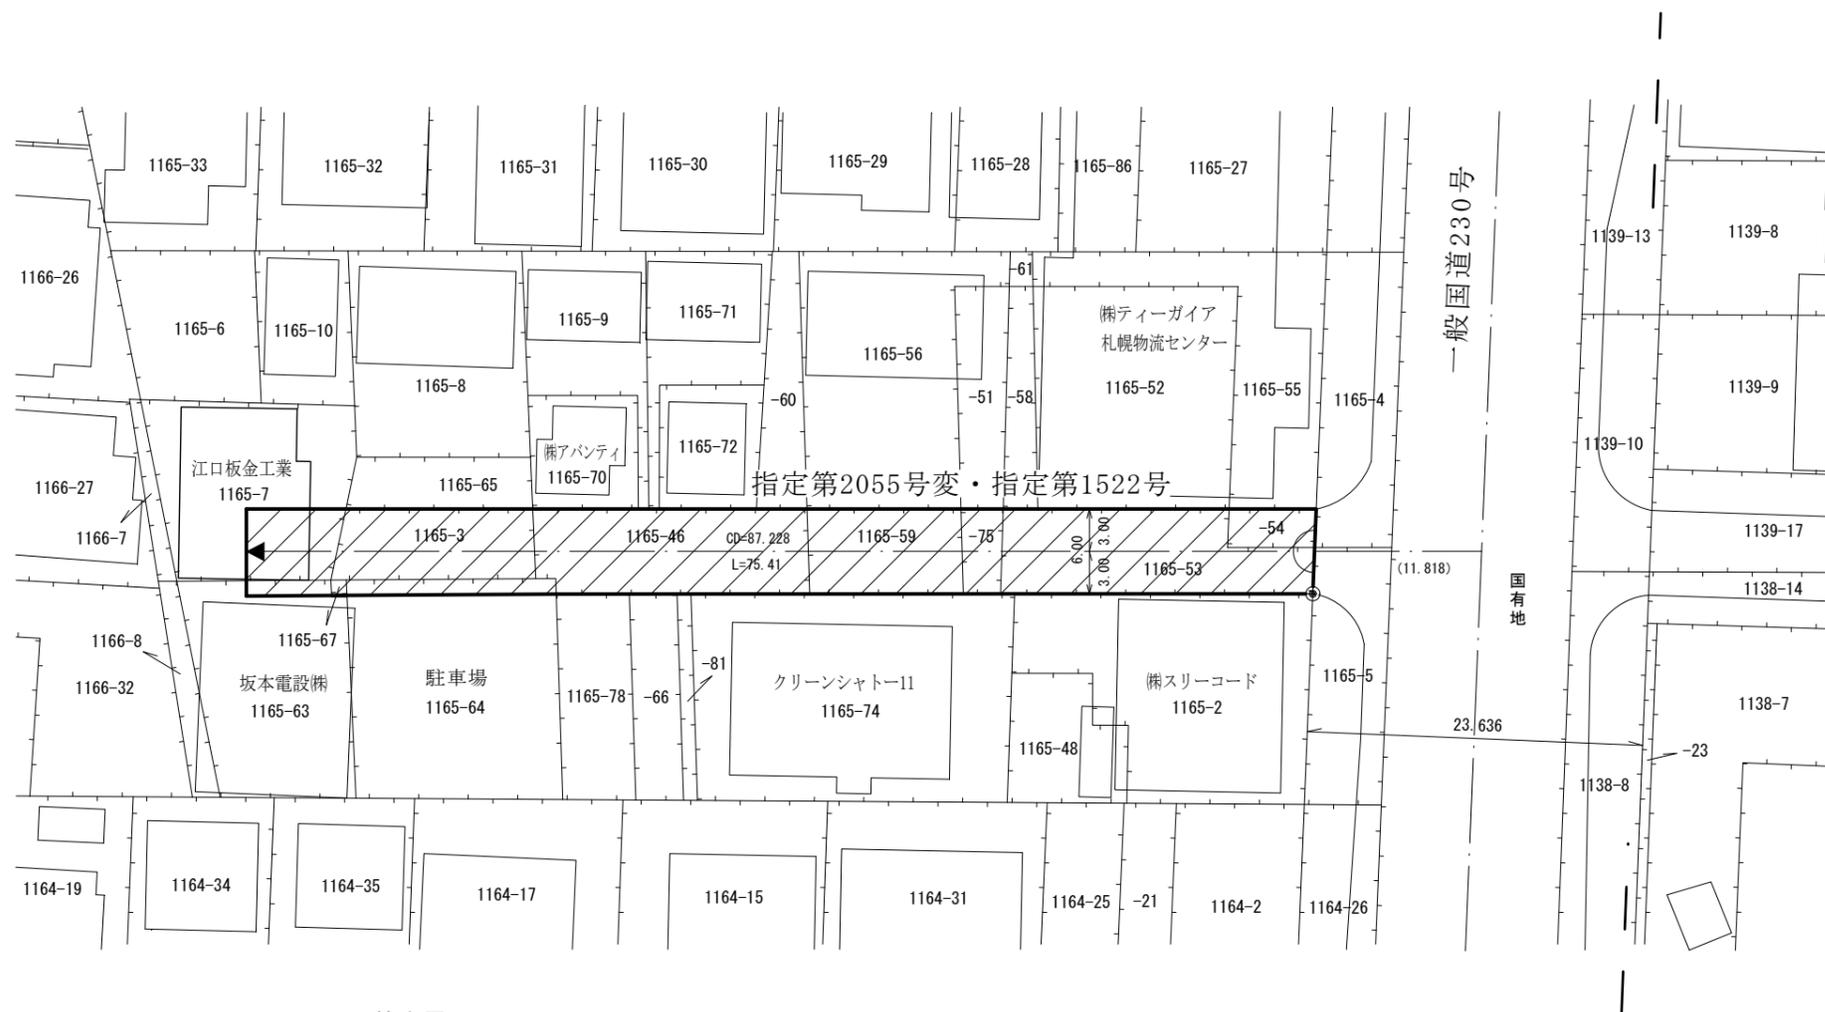

拡大図 S=1/250

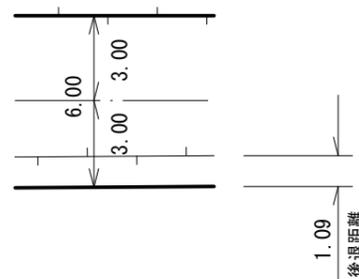

凡例	
	指定道路
	既設境界標
	筆界
	起終点

作成日	平成24年 1月
作成機関	札幌市都市局建築指導部