


指 定 道 路 調 書 そ の 1

整理番号	2060	指定道路図対照番号		指定道路の種類	5号道路
指定の年月日	昭和35年4月11日	指定道路の延長	2.73 m	指定道路の幅員	4 m
指定道路の位置	札幌市北区北29条西11丁目 894番7の内ほか <div style="text-align: right; font-size: small;">地番が複数ある場合は代表地番を記載</div>				
申請者の氏名	山内 甚吉			都市計画区域の区分	市街化区域
水平距離指定の年月日		水平距離指定に係る道路の部分の延長	m	水平距離	m
水平距離指定に係る道路の部分の位置					
その他	平成24年(2012年)1月1日 作成 平成28年(2016年)1月、平成28年(2016年)12月 更新				


指定道路調書その2				指定道路調書その2				指定道路調書その2			
指定番号	第1833号	申請地	札幌市北区北29条西11丁目	指定番号	第1810-1号	申請地	札幌市北区北29条西11丁目	指定番号	第2060号	申請地	札幌市北区北29条西11丁目
指定年月日	昭和33年 9月26日	地番	852番45ほか	指定年月日	昭和33年 8月24日	地番	852番2ほか	指定年月日	昭和35年 4月11日	地番	894番7の内ほか
道路の種類	建築基準法第42条第1項第5号	幅員	4.00 m	道路の種類	建築基準法第42条第1項第5号	幅員	2.727 m	道路の種類	建築基準法第42条第1項第5号	幅員	4.00 m
図郭番号	06-08	延長	79.946 m	図郭番号	06-08	延長	43.632 m	図郭番号	06-08	延長	2.73 m
備考	土地の位置及び形状は概略を記載したものです。			備考	土地の位置及び形状は概略を記載したものです。			備考	土地の位置及び形状は概略を記載したものです。		

北 区

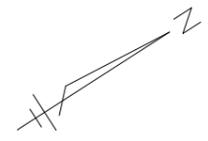

縮尺 1/500


スケールサイズ

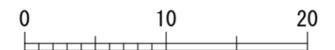


北28条西11丁目

北29条西11丁目

北30条西10丁目

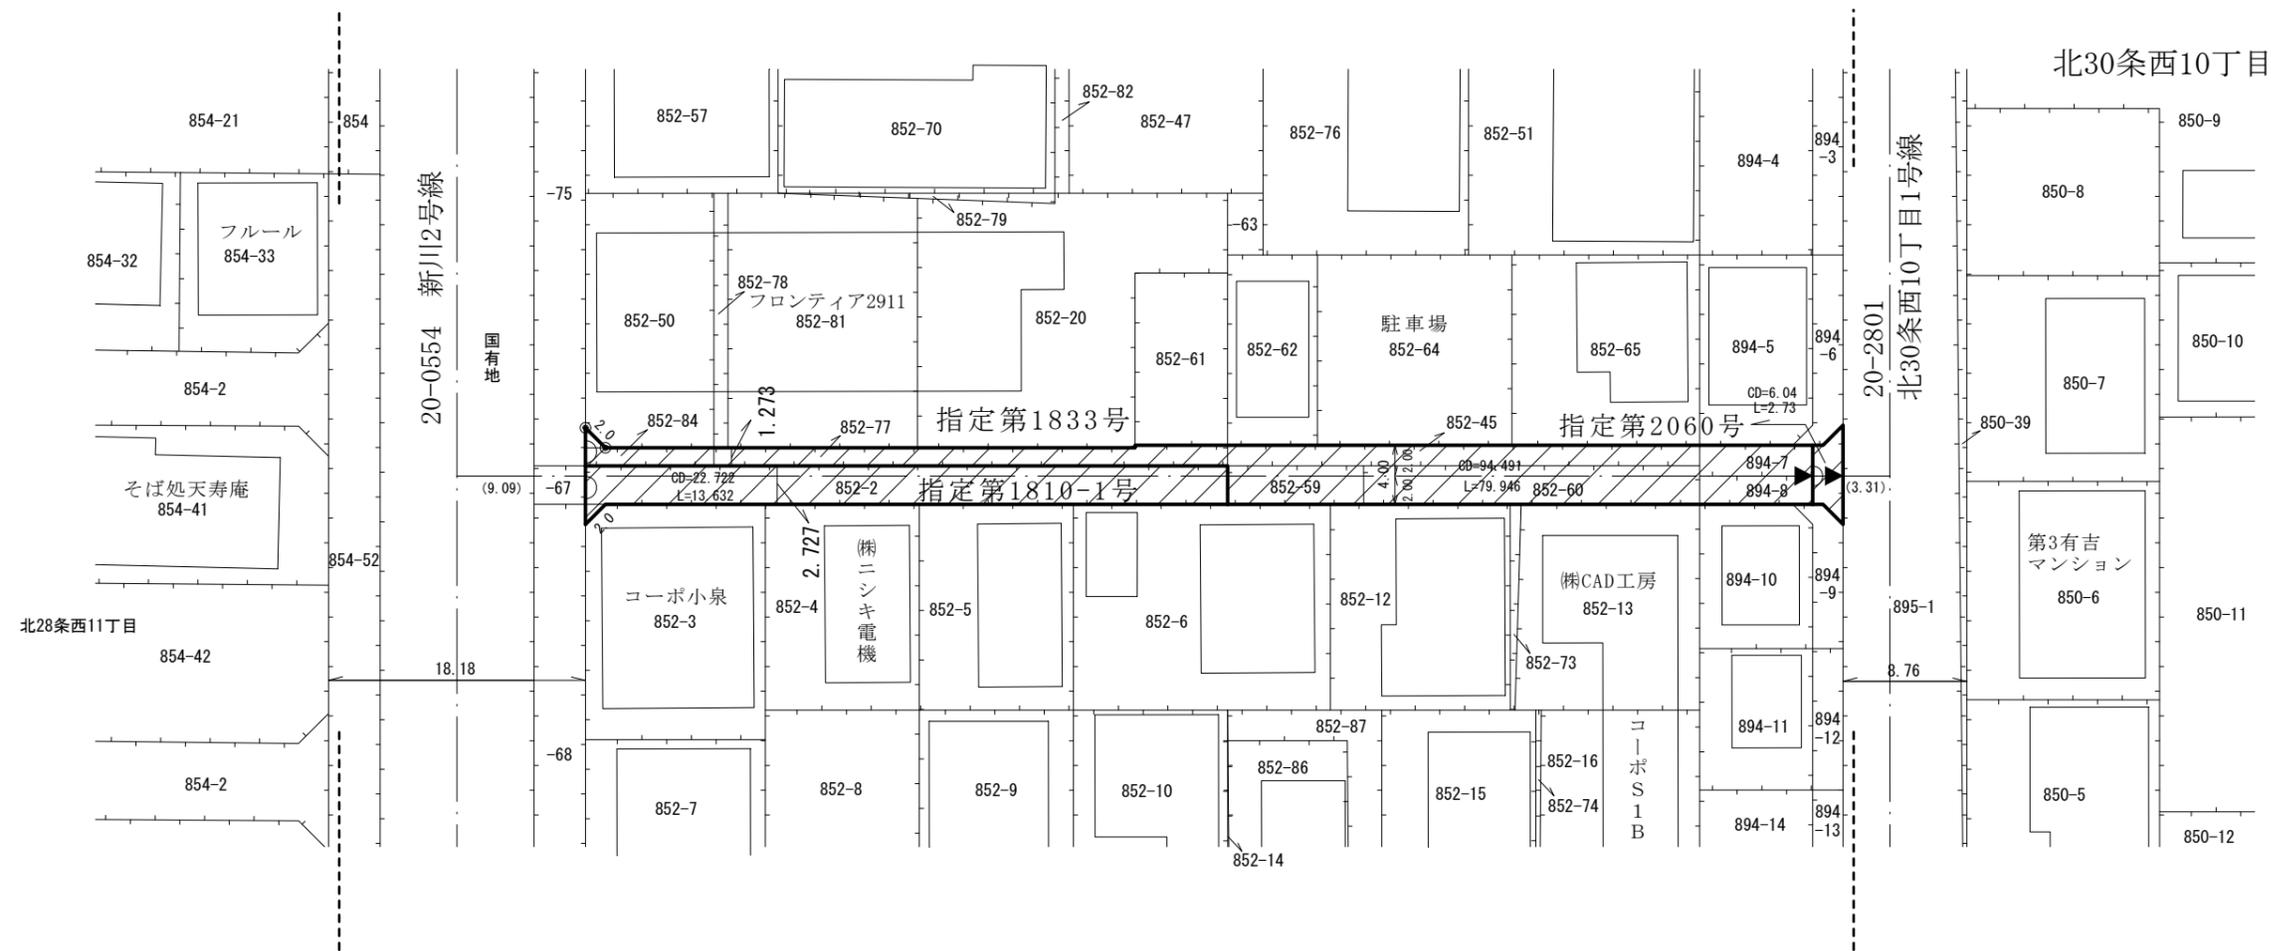

拡大図 S=1/200

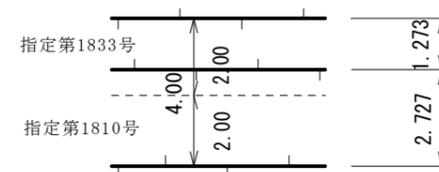

凡 例

-  指定道路
-  既設境界標
-  筆 界
-  起 終 点

平成28年12月更新

作成日	平成24年 1月
作成機関	札幌市都市局建築指導部