

指 定 道 路 調 書 そ の 1

整理番号	2118	指定道路図対照番号		指定道路の種類	5号道路
指定の年月日	昭和35年7月19日	指定道路の延長	54.96 m	指定道路の幅員	4 m
指定道路の位置	札幌市南区南37条西11丁目 377番37 地番が複数ある場合は代表地番を記載				
申請者の氏名	藤川与初			都市計画区域の区分	市街化区域
水平距離指定の年月日		水平距離指定に係る道路の部分の延長	m	水平距離	m
水平距離指定に係る道路の部分の位置					
その他	平成22年(2010年)4月1日 作成				


指定道路調書その2			
指定番号	第2118号	申請地	札幌市南区南37条西11丁目
指定年月日	昭和35年7月19日	地番	377番37ほか
道路の種類	建築基準法第42条第1項第5号	幅員	4.00 m
図郭番号	13-09	延長	54.96 m
備考	土地の位置及び形状は概略を記載したものです。		

南区

南37条西11丁目

縮尺 1/250


スケールサイズ

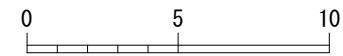

南37条西10丁目

446-11

国有地

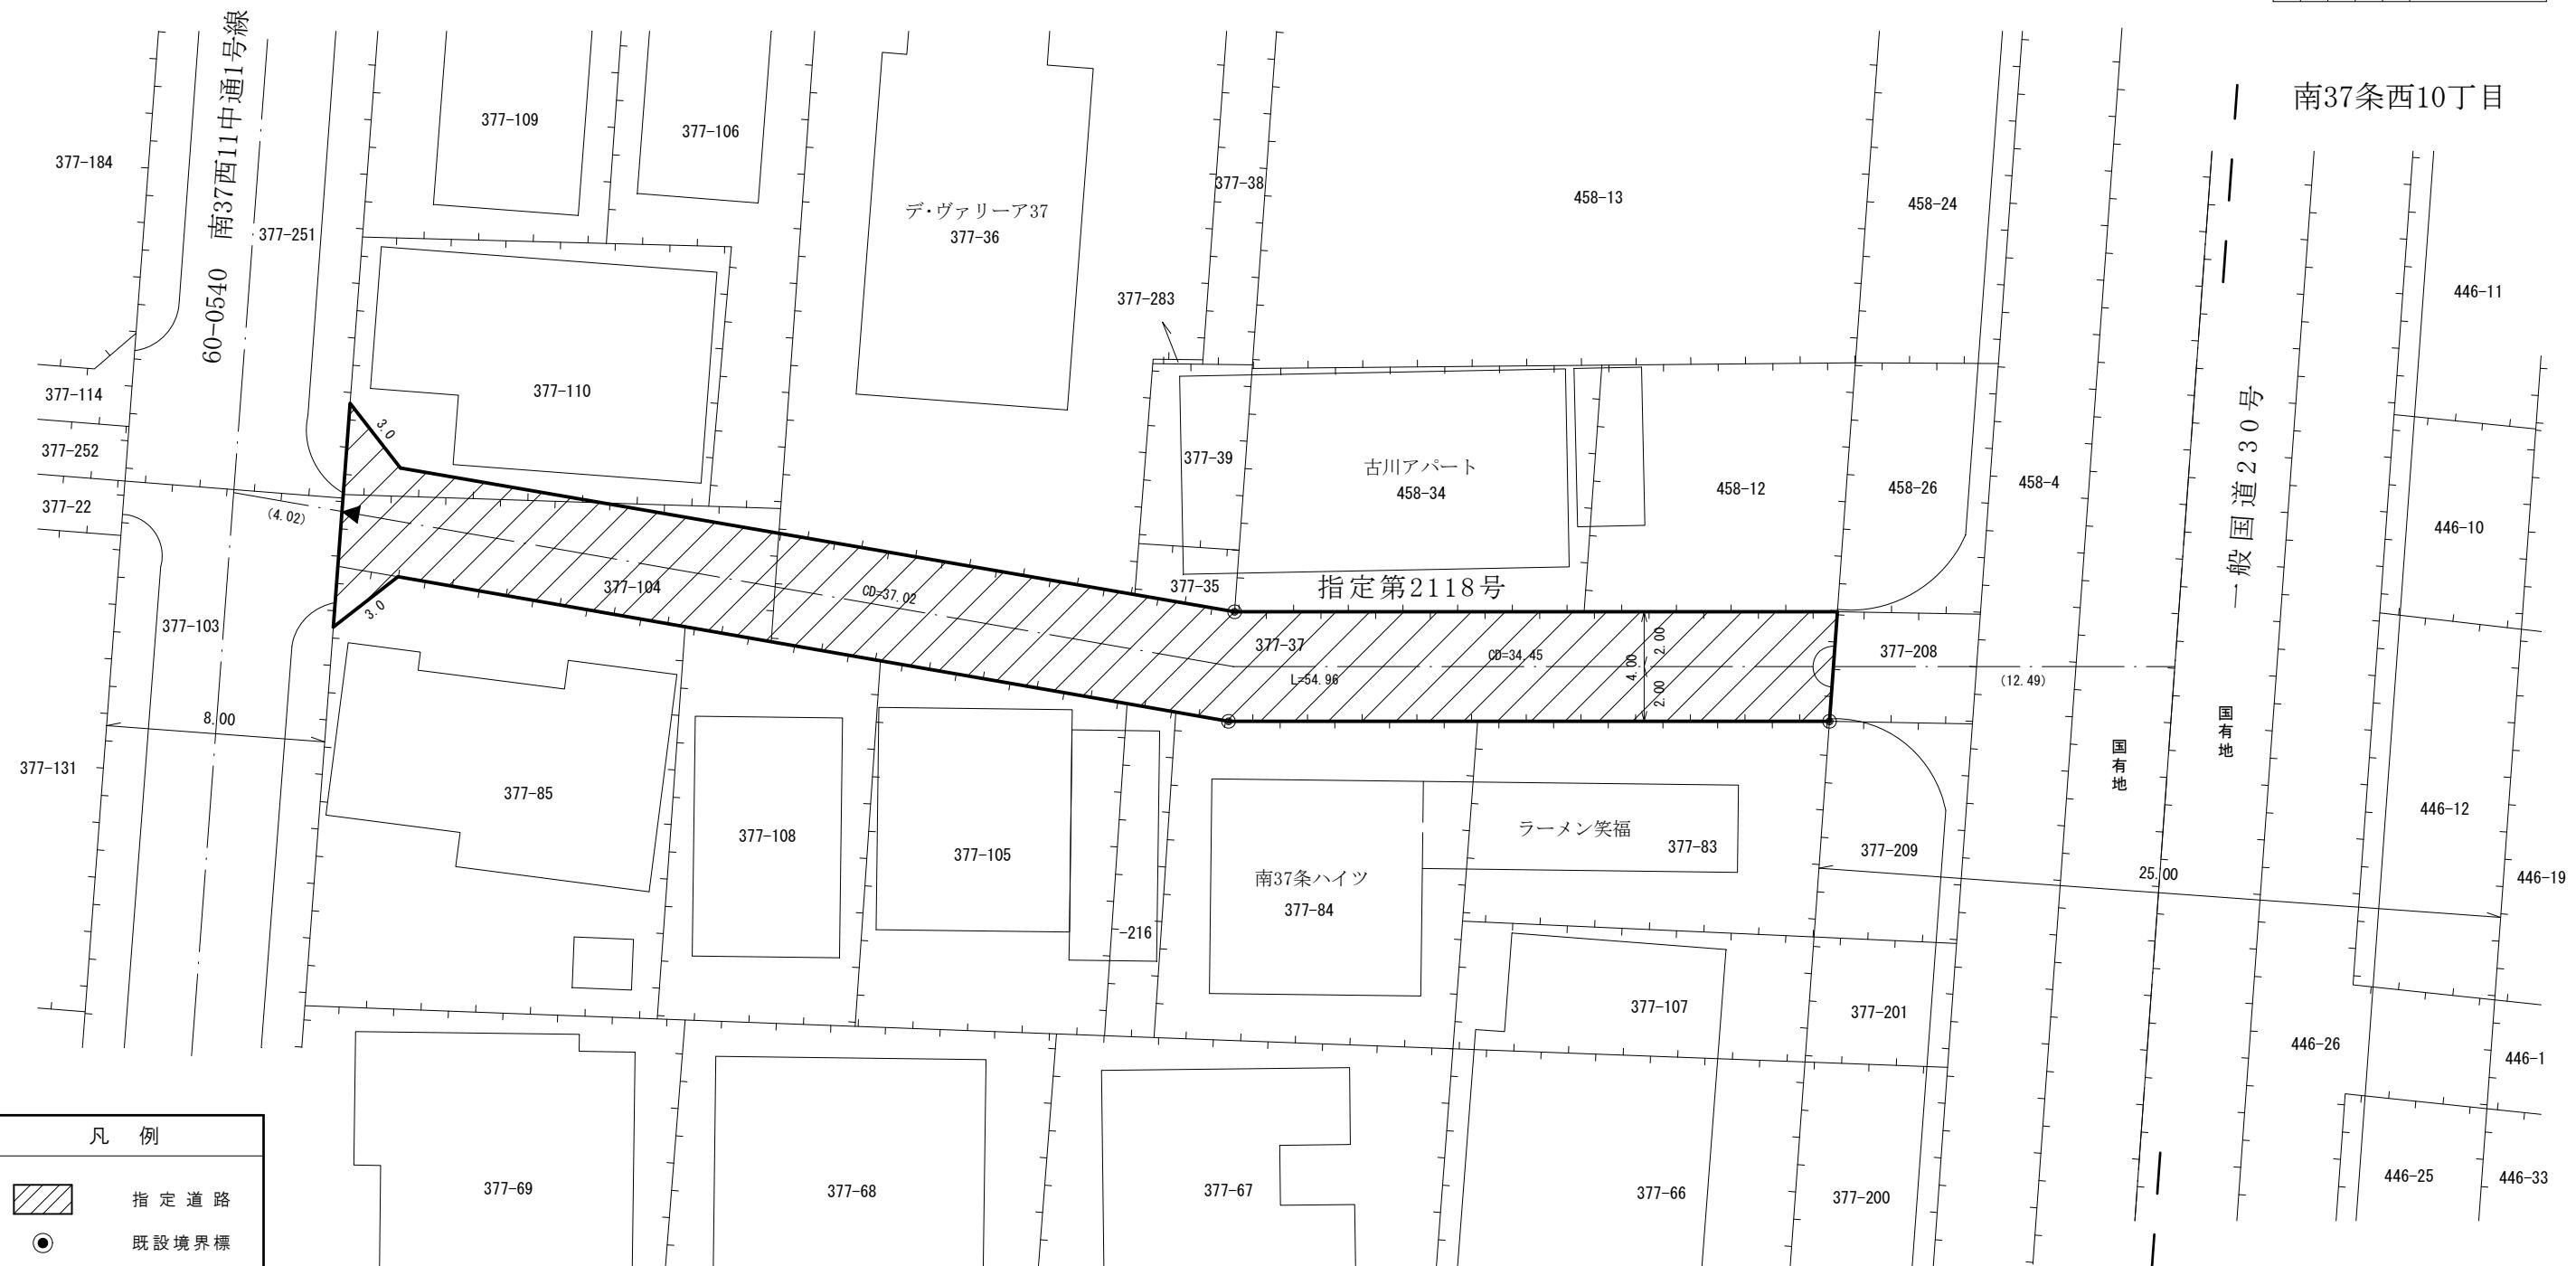

The diagram illustrates symbols used in engineering drawings:

- A rectangle with diagonal hatching representing "指定道路" (Designated Road).
- A circle with a dot representing "既設境界標" (Existing Boundary Marker).
- A horizontal line with tick marks representing "筆界" (Survey Line).
- A symbol consisting of a circle connected by a line to an arrowhead, representing "起終点" (Starting and Ending Points).

作成日	平成25年 1月 平成25年 8月更新
作成機関	札幌市都市局建築指導部