

# 指 定 道 路 調 書 そ の 1


整理番号	2333	指定道路図対照番号		指定道路の種類	5号道路
指定の年月日	昭和36年10月4日	指定道路の延長	45.364 m	指定道路の幅員	5.45 m
指定道路の位置	札幌市西区八軒2条東5丁目 743番36ほか <div style="text-align: right; font-size: small;">地番が複数ある場合は代表地番を記載</div>				
申請者の氏名	浜 村 ヒ サ			都市計画区域の区分	市街化区域
水平距離指定の年月日		水平距離指定に係る道路の部分の延長	m	水平距離	m
水平距離指定に係る道路の部分の位置					
その他	平成27年(2015年)1月1日 作成				

指定道路調書その2

指定番号	第2333号	申請地	札幌市西区八軒2条東5丁目
指定年月日	昭和36年10月4日	地番	743番36ほか
道路の種類	建築基準法第42条第1項第5号	幅員	5.45 m
図郭番号	08-08	延長	45.364 m
備考	土地の位置及び形状は概略を記載したものです。		



西 区  
八軒2条東5丁目

八軒3条東5丁目

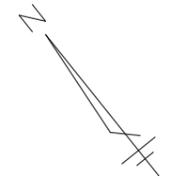


縮尺 1/250

スケールサイズ

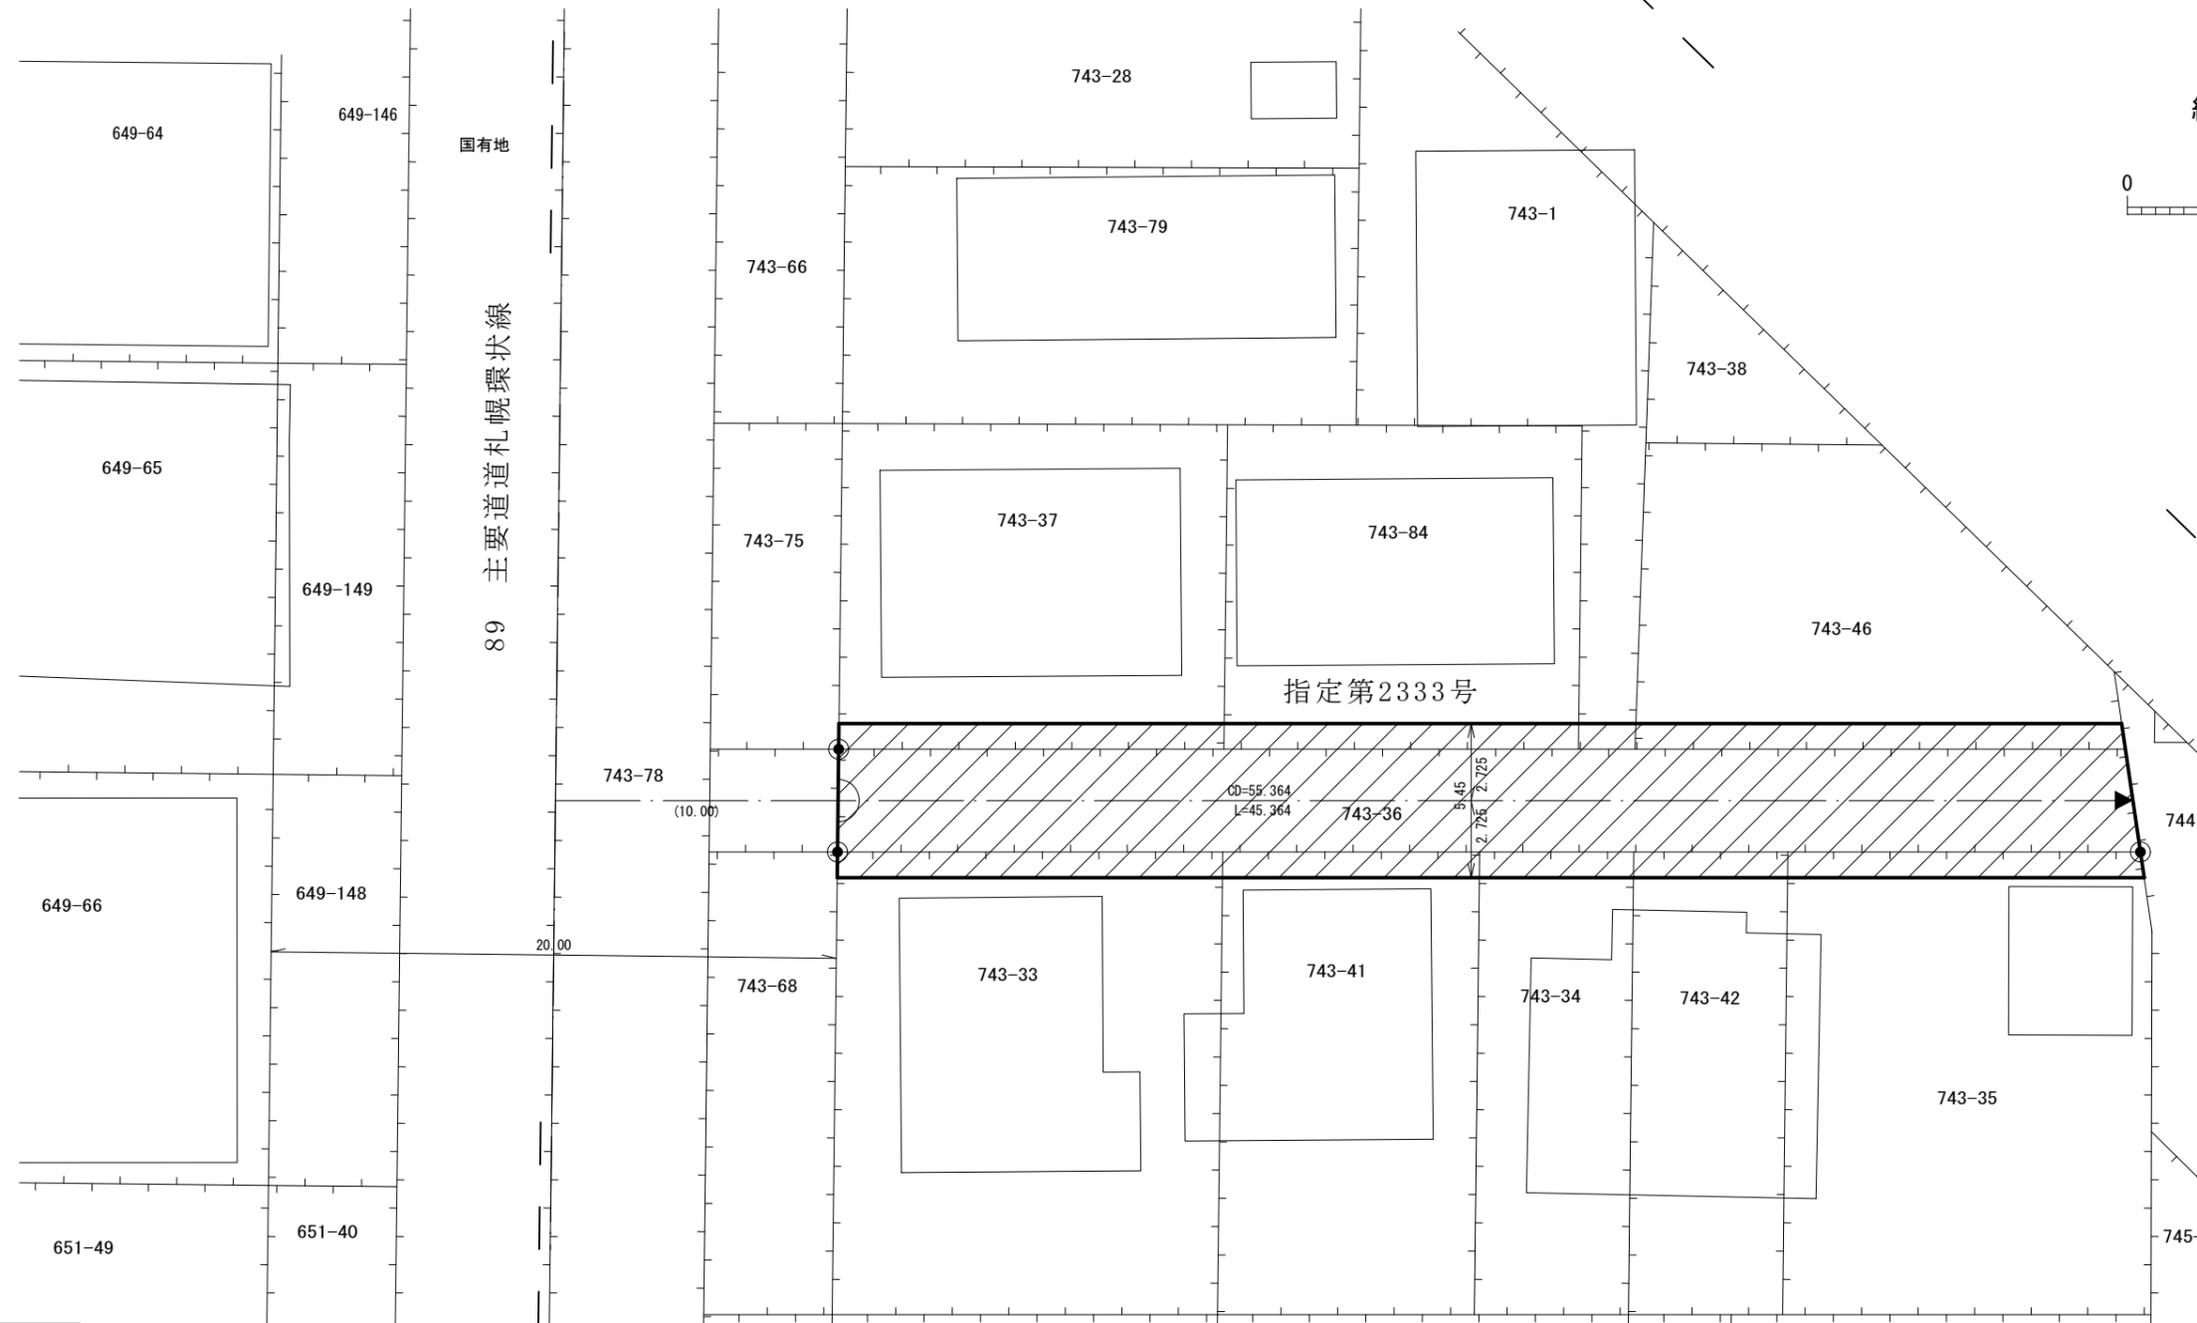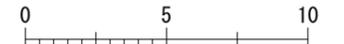

拡大図  
縮尺 1/100

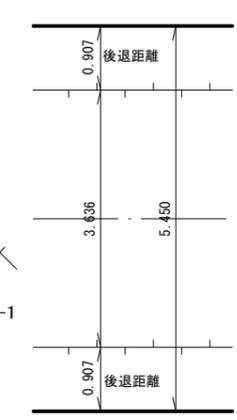

凡 例

-  指定道路
-  既設境界標
-  筆 界
-  起 終 点

八軒3条東4丁目

作成日	平成27年 1月
作成機関	札幌市都市局建築指導部