

# 指 定 道 路 調 書 そ の 1

整理番号	236	指定道路図対照番号		指定道路の種類	5号道路
指定の年月日	昭和8年10月9日	指定道路の延長	60.903 m	指定道路の幅員	5.454 m
指定道路の位置	札幌市豊平区豊平5条10丁目 23番  <div style="text-align: right; font-size: small;">地番が複数ある場合は代表地番を記載</div>				
申請者の氏名	大 村 耕 一 郎			都市計画区域の区分	市街化区域
水平距離指定の年月日		水平距離指定に係る道路の部分の延長	m	水平距離	m
水平距離指定に係る道路の部分の位置					
その他	平成24年(2012年)1月1日 作成 平成29年(2017年)11月 更新				


指定道路調書その2

指定番号	第236号	申請地	札幌市豊平区豊平5条10丁目
指定年月日	昭和8年10月9日	地番	23番ほか
道路の種類	建築基準法第42条第1項第5号	幅員	5.454 m
図郭番号	10-10	延長	60.909 m
備考	土地の位置及び形状は概略を記載したものです。		


豊平区

豊平5条10丁目

縮尺 1/250

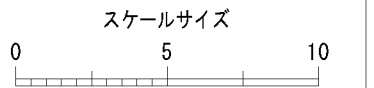

豊平4条10丁目

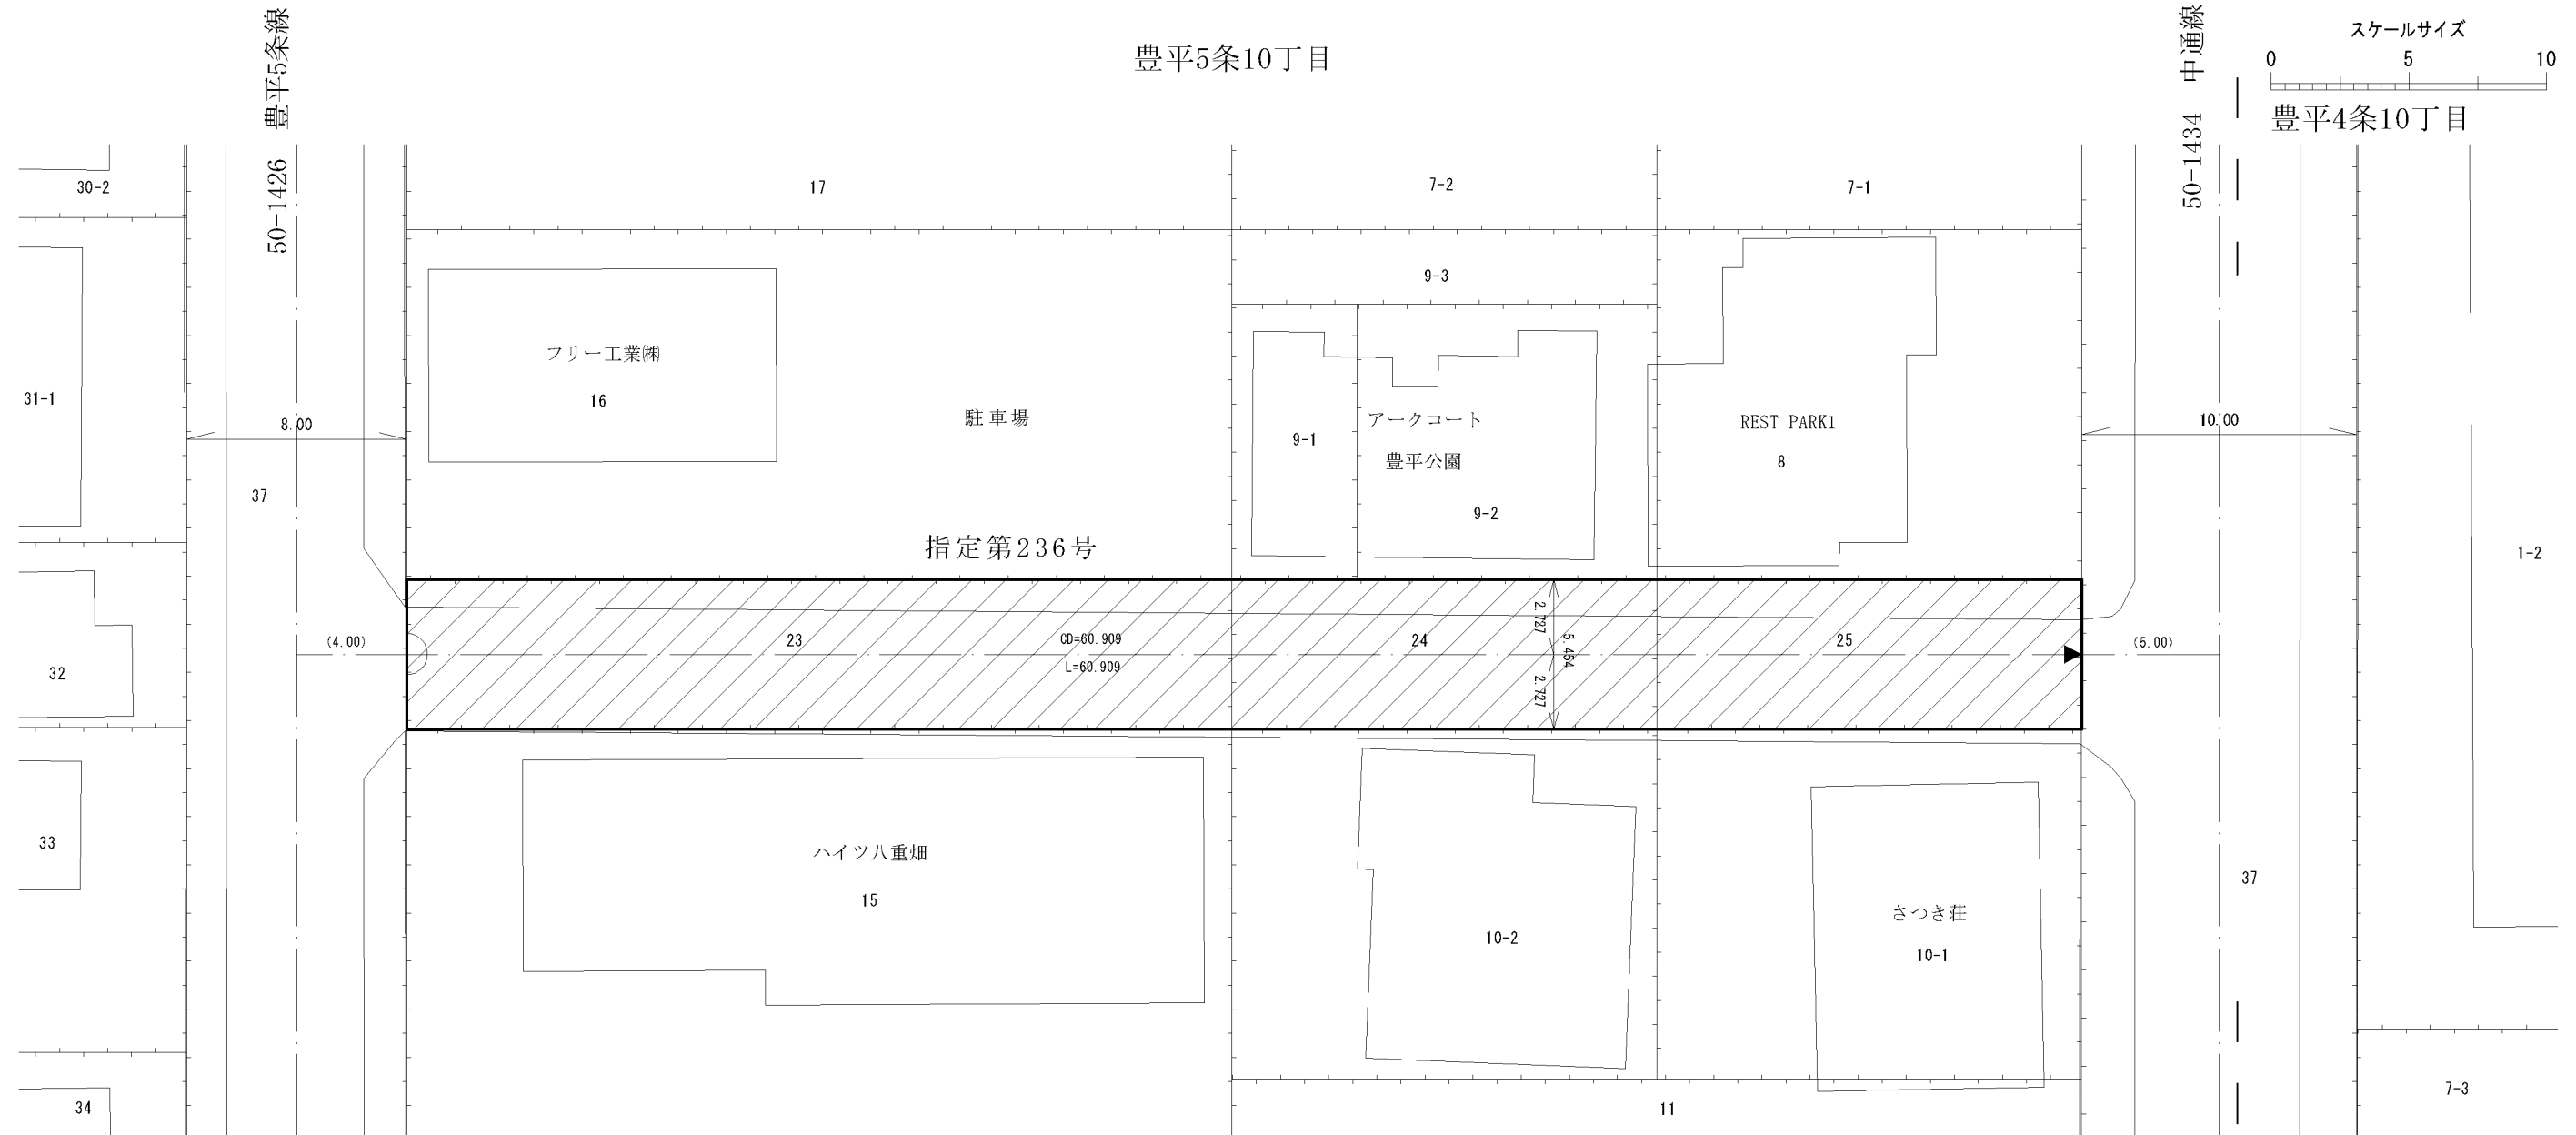

凡例

- 指定道路
- 既設境界標
- 筆界
- 起終点

平成29年11月 更新

作成日	平成24年 1月
作成機関	札幌市都市局建築指導部