

指 定 道 路 調 書 そ の 1

整理番号	2551	指定道路図対照番号		指定道路の種類	5号道路
指定の年月日	昭和38年3月19日	指定道路の延長	28.3m	指定道路の幅員	4 m
指定道路の位置	札幌市中央区南8条西5丁目 289番110の内 <div style="text-align: right; font-size: small;">地番が複数ある場合は代表地番を記載</div>				
申請者の氏名	合資会社大久保製材工場 代表取締役 大久保己之吉			都市計画区域の区分	市街化区域
水平距離指定の年月日		水平距離指定に係る道路の部分の延長	m	水平距離	m
水平距離指定に係る道路の部分の位置					
その他	平成24年(2012年)1月1日 作成 平成29年(2017年)11月 更新				

指定道路調書その2

指定番号	第2551号	申請地	札幌市中央区南8条西5丁目
指定年月日	昭和38年 3月19日	地番	289番110の内
道路の種類	建築基準法第42条第1項第5号	幅員	4.00 m
図郭番号	10-09	延長	28.30 m
備考	土地の位置及び形状は概略を記載したものです。		



中央区

南8条西5丁目



縮尺 1/250

スケールサイズ

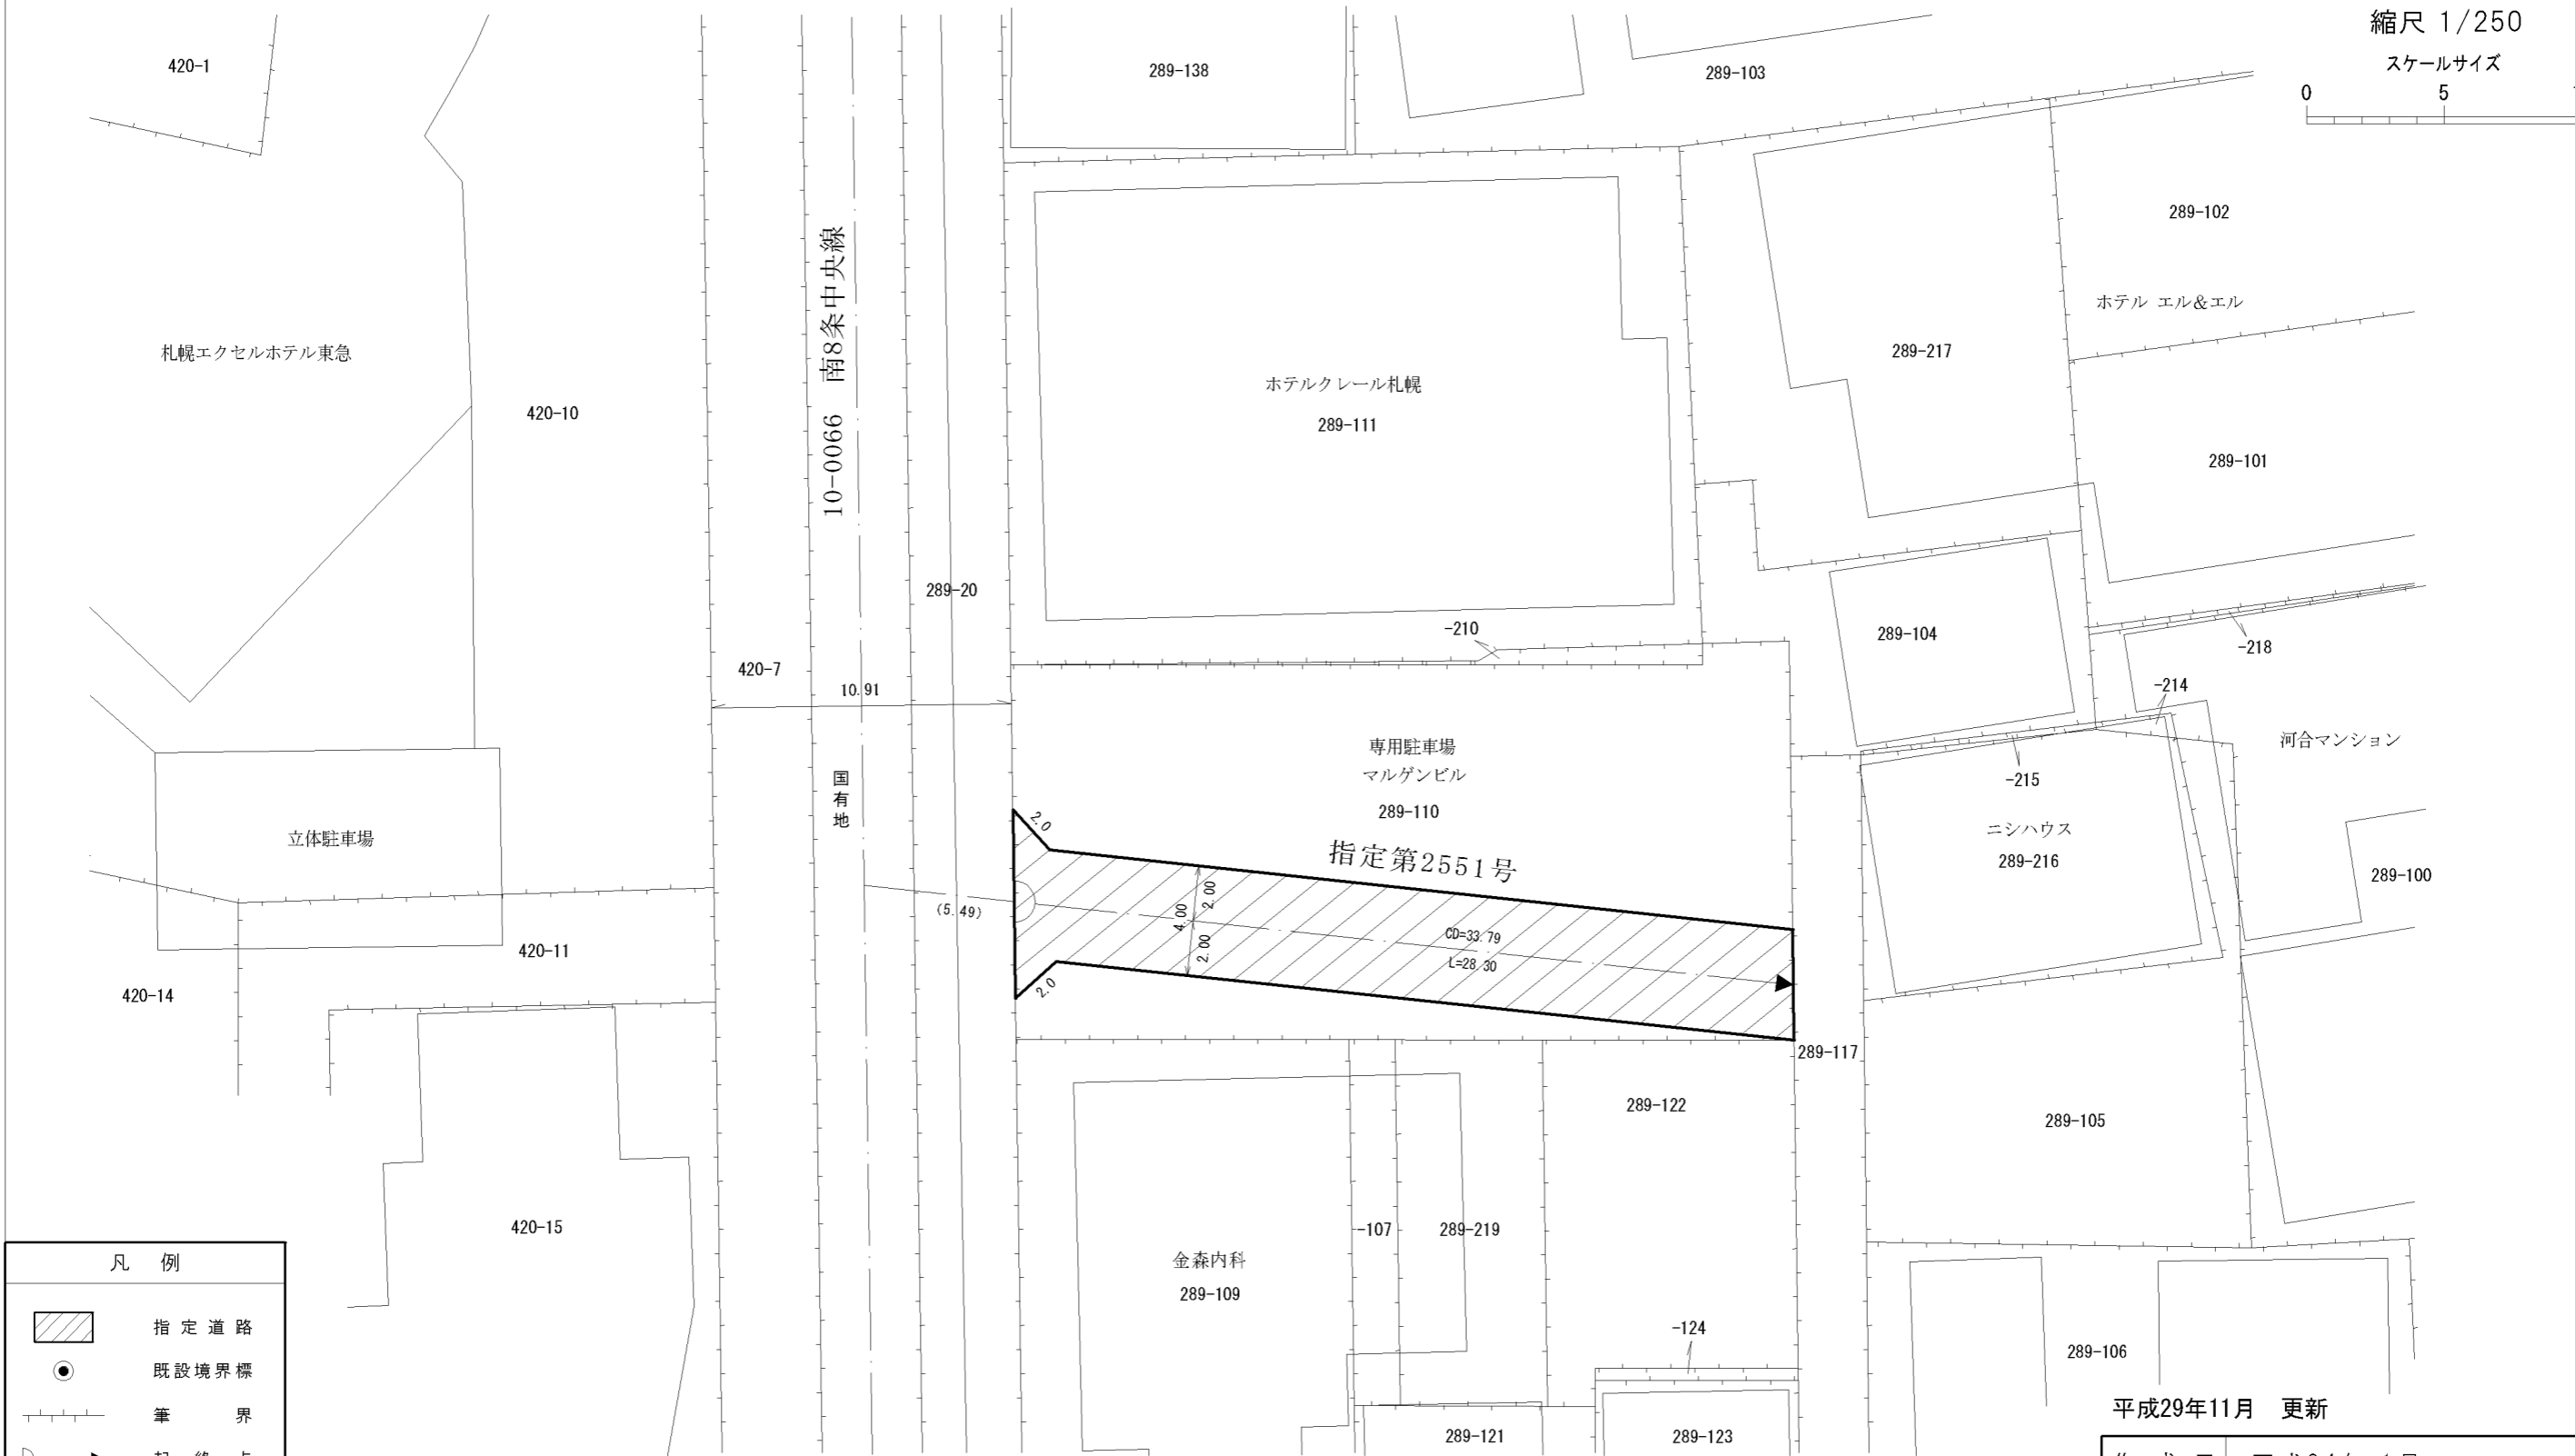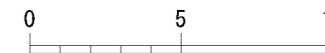

凡例	
	指定道路
	既設境界標
	筆界
	起終点

平成29年11月 更新	
作成日	平成24年 1月
作成機関	札幌市都市局建築指導部