

指 定 道 路 調 書 そ の 1

整理番号	2686	指定道路図対照番号		指定道路の種類	5号道路
指定の年月日	昭和38年8月22日	指定道路の延長	111.785 m	指定道路の幅員	5.454 m
指定道路の位置	札幌市東区北26条東6丁目 776番10 <div style="text-align: right; font-size: small;">地番が複数ある場合は代表地番を記載</div>				
申請者の氏名	野 崎 一 郎			都市計画区域の区分	市街化区域
水平距離指定の年月日		水平距離指定に係る道路の部分の延長	m	水平距離	m
水平距離指定に係る道路の部分の位置					
その他	平成27年(2015年)1月1日 作成				

指定道路調書その2



指定番号	第2686号	申請地	札幌市東区北26条東6丁目
指定年月日	昭和38年8月22日	地番	776番10
道路の種類	建築基準法第42条第1項第5号	幅員	5.454 m
図郭番号	06-09	延長	111.785 m
備考	土地の位置及び形状は概略を記載したものです。		

東区
北26条東7丁目



縮尺 1/500

スケールサイズ

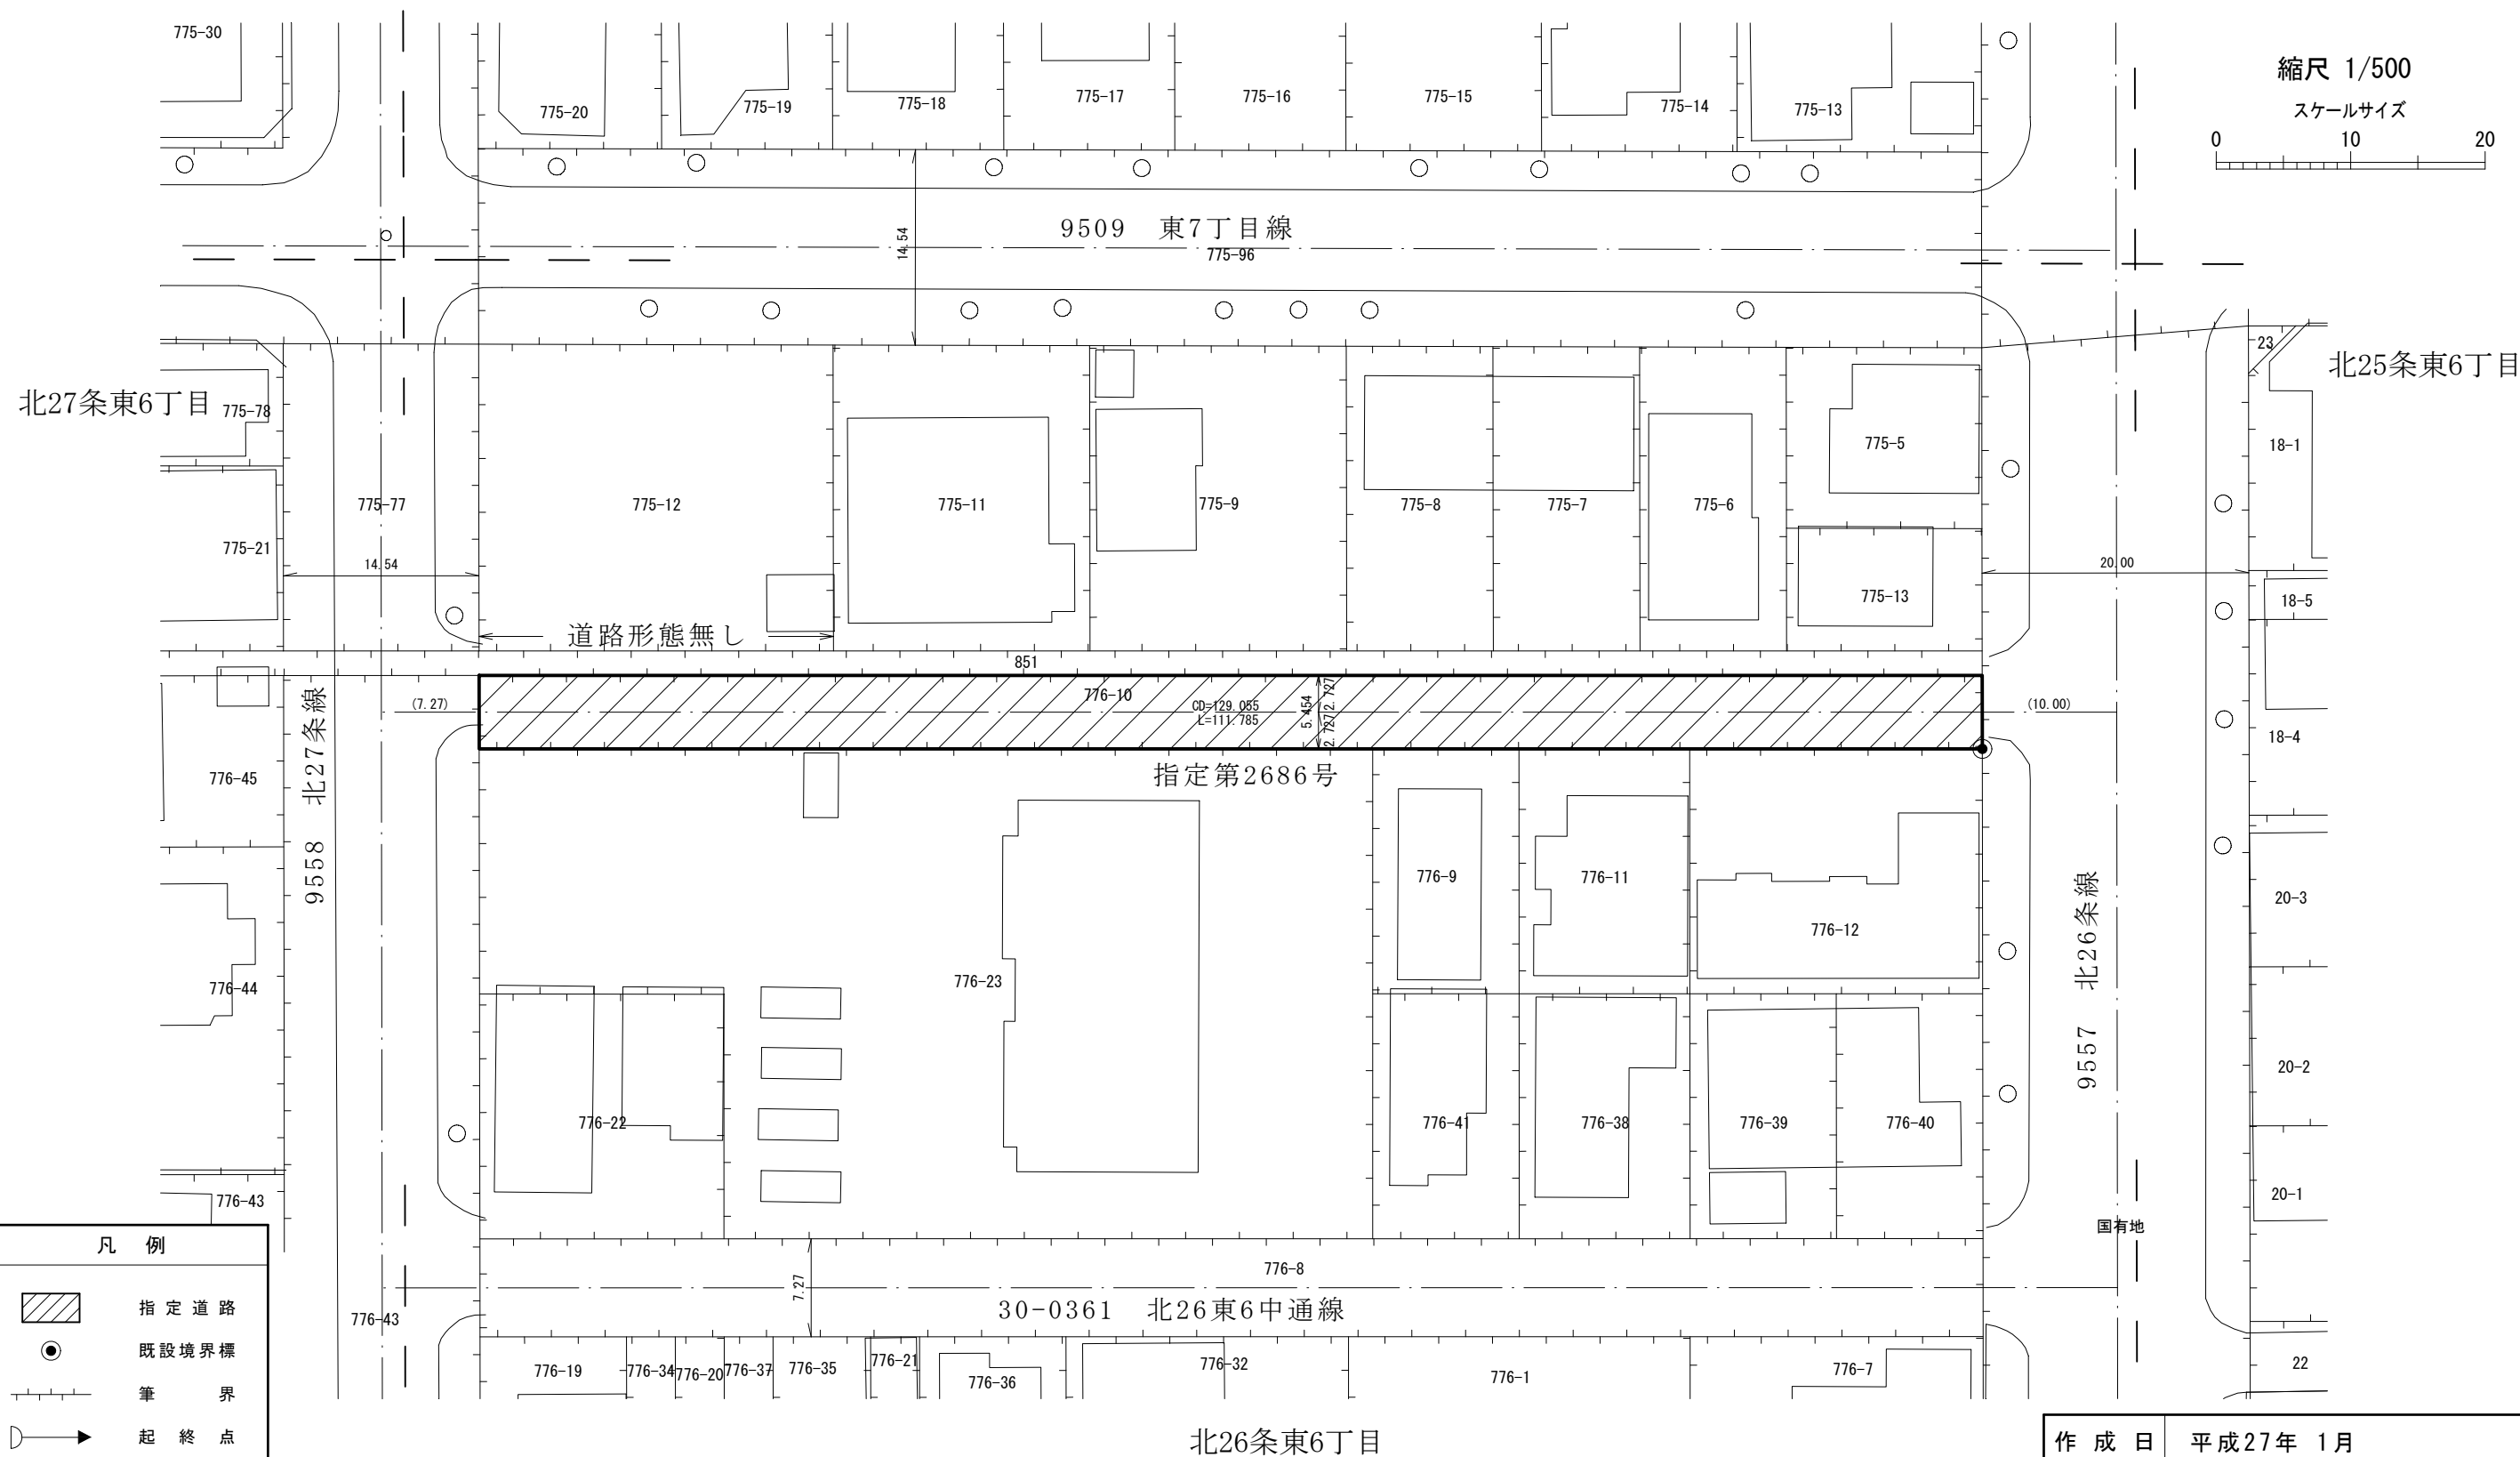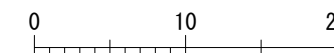

作成日	平成27年 1月
作成機関	札幌市都市局建築指導部