

指 定 道 路 調 書 そ の 1


整理番号	2938	指定道路図対照番号		指定道路の種類	5号道路
指定の年月日	昭和39年8月5日	指定道路の延長	66.053 m	指定道路の幅員	4 m
指定道路の位置	札幌市中央区南19条西15丁目 36番1 地番が複数ある場合は代表地番を記載				
申請者の氏名	永峰木材株			都市計画区域の区分	市街化区域
水平距離指定の年月日		水平距離指定に係る道路の部分の延長	m	水平距離	m
水平距離指定に係る道路の部分の位置					
その他	平成24年(2012年)1月1日 作成				

指定道路調書 その2

指定番号	第2938号	申請地	札幌市中央区南19条西15丁目
指定年月日	昭和39年8月5日	地番	35番1ほか
道路の種類	建築基準法第42条第1項第5号	幅員	4.00 m
図郭番号	11-08	延長	66.053 m
備考	土地の位置及び形状は概略を記載したものです。		

中央区

南19条西15丁目

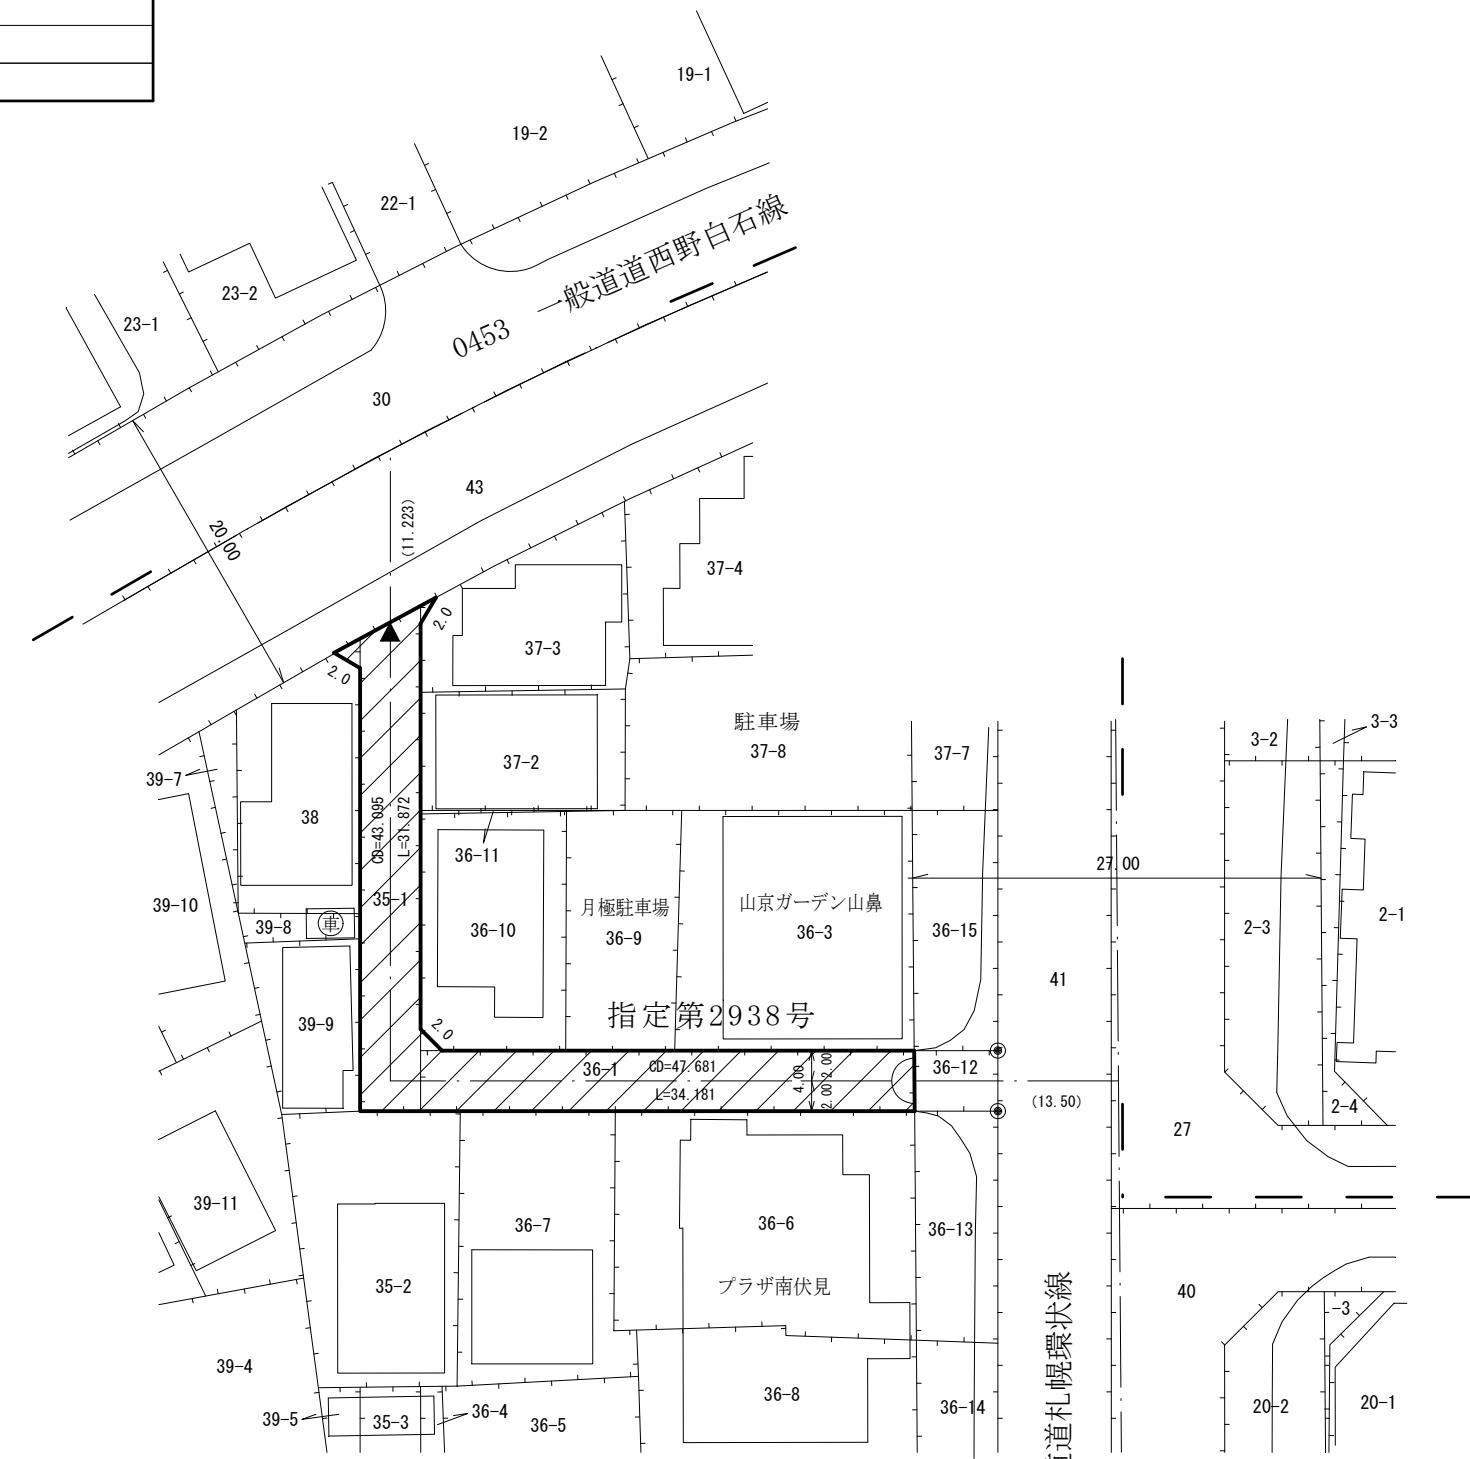

南19条西16丁目

縮尺 1/500
スケールサイズ
0 10 20

0089 主要道札幌環状線

凡 例	
	指定道路
●	既設境界標
—	筆 界
→	起 終 点

作成日	平成24年1月
作成機関	札幌市都市局建築指導部