

指 定 道 路 調 書 そ の 1


整理番号	2968	指定道路図対照番号		指定道路の種類	5号道路
指定の年月日	昭和39年8月27日	指定道路の延長	8.500 m	指定道路の幅員	4 m
指定道路の位置	札幌市清田区美しが丘1条8丁目 国有地の内ほか <div style="text-align: right; font-size: small;">地番が複数ある場合は代表地番を記載</div>				
申請者の氏名	相愛土地株式会社 取締役社長 土田 こきん			都市計画区域の区分	市街化区域
水平距離指定の年月日		水平距離指定に係る道路の部分の延長	m	水平距離	m
水平距離指定に係る道路の部分の位置					
その他	平成28年(2016年)1月1日 作成 平成28年(2016年)12月 更新				

指定道路調書その2

指定番号	第2968号	申請地	札幌市清田区美しが丘1条8丁目
指定年月日	昭和39年8月27日	地番	国有地の内ほか
道路の種類	建築基準法第42条第1項第5号	幅員	4.00 m
図郭番号	15-14	延長	8.500 m
備考	土地の位置及び形状は概略を記載したものです。		



清田区

美しが丘1条8丁目

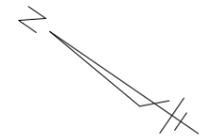

縮尺 1/250

スケールサイズ

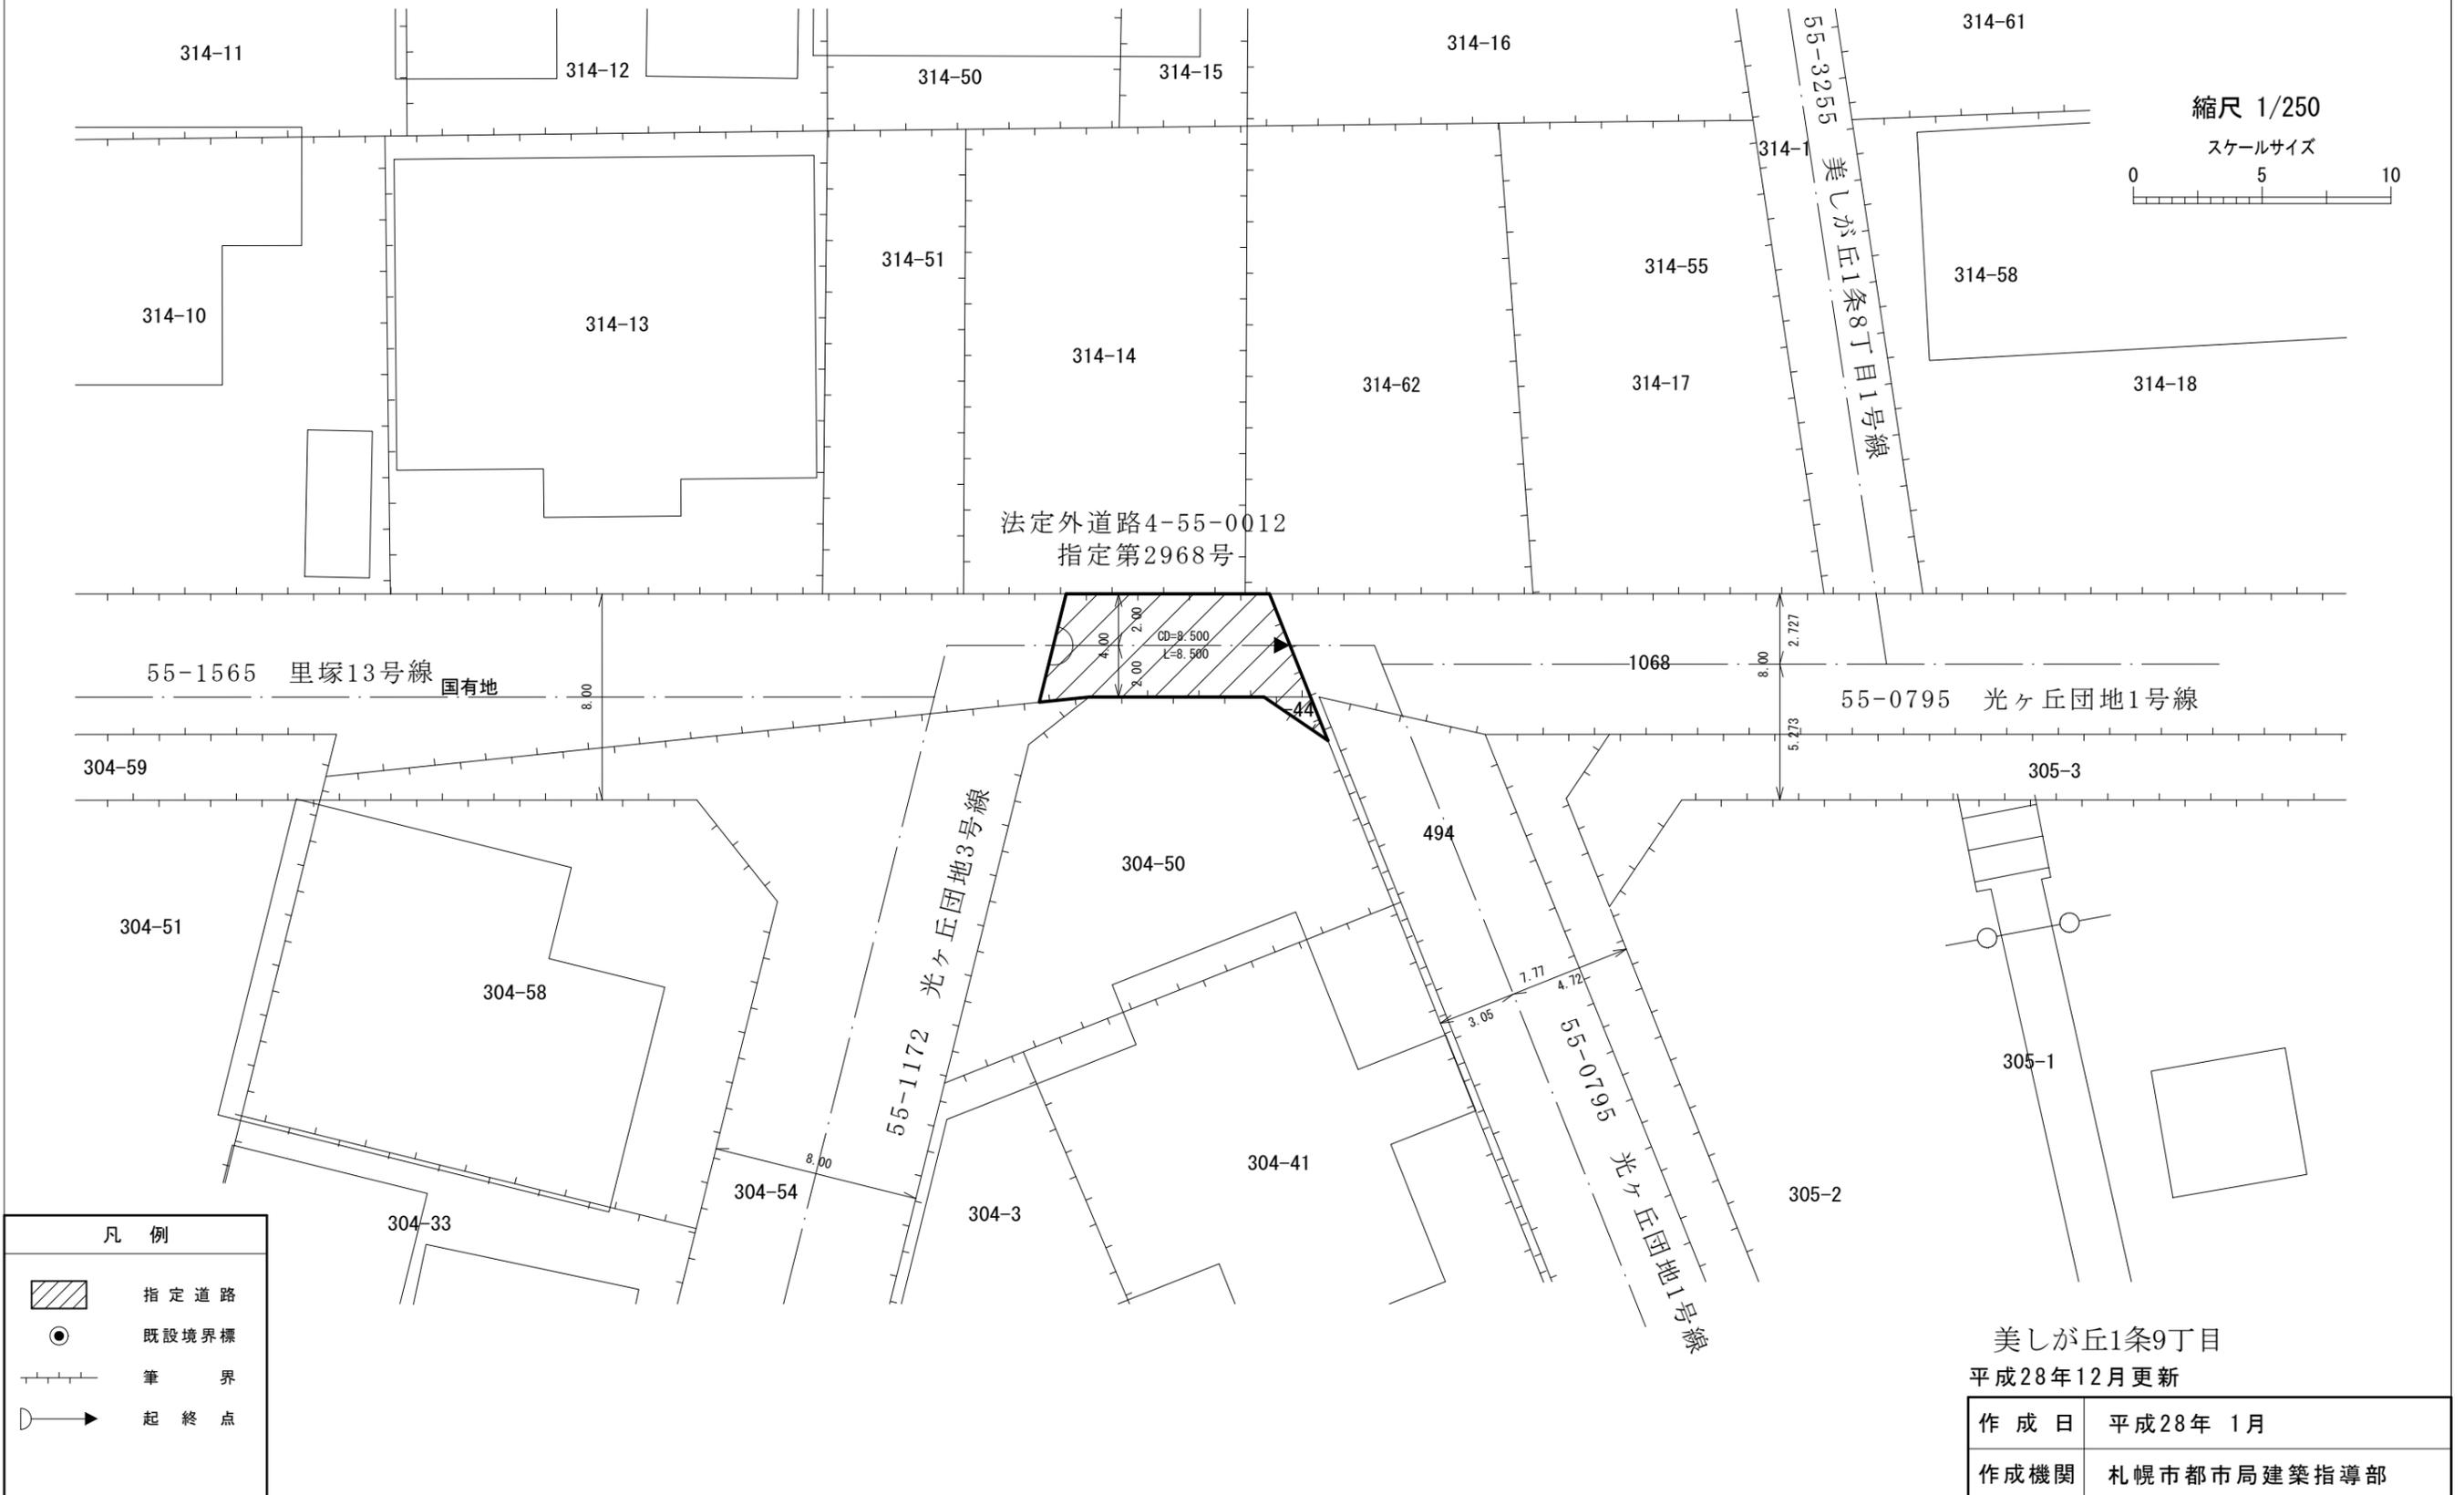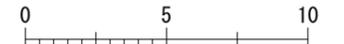

美しが丘1条9丁目

平成28年12月更新

作成日	平成28年 1月
作成機関	札幌市都市局建築指導部