

指定道路調書 その1

整理番号	42	指定道路図対照番号		指定道路の種類	2項道路
指定の年月日	昭和54年7月12日	指定道路の延長	18.441m	指定道路の幅員	4.000m
指定道路の位置	札幌市中央区南16条西10丁目1235番17ほか <div style="text-align: right; margin-top: 10px;">※地番が複数ある場合は代表地番を記載</div>				
申請者の氏名	小 幡 恵 一			都市計画区域の区分	市街化区域
水平距離指定の年月日		水平距離指定に係る道路の部分の延長	m	水平距離	m
水平距離指定に係る道路の部分の位置					
その他	平成25年(2013年)1月1日作成 平成28年(2016年)12月更新 平成29年(2017年)11月更新 平成30年(2018年)6月更新				

指定道路調書その2				指定道路調書その2			
指定番号	2項第42号	申請地	札幌市中央区南16条西10丁目	指定番号	みなし268号	申請地	札幌市中央区南16条西10丁目
指定年月日	昭和54年7月12日	地番	1235番17ほか	指定年月日	昭和26年4月26日	地番	1235番13の内
道路の種類	建築基準法第42条第2項	幅員	4.000 m	道路の種類	建築基準法第42条第2項	幅員	4.00 m
図郭番号	11-09	延長	18.441 m	図郭番号	11-09	延長	11.623 m
備考	土地の位置及び形状は概略を記載したものです。			備考	土地の位置及び形状は概略を記載したものです。		

※北海道告示第361号(昭和26年4月26日)に基づき2項道路とみなす。(詳しくは札幌市建築指導部HPを参照)




縮尺 1/250

スケールサイズ



南16条西11丁目

中央区
南16条西10丁目



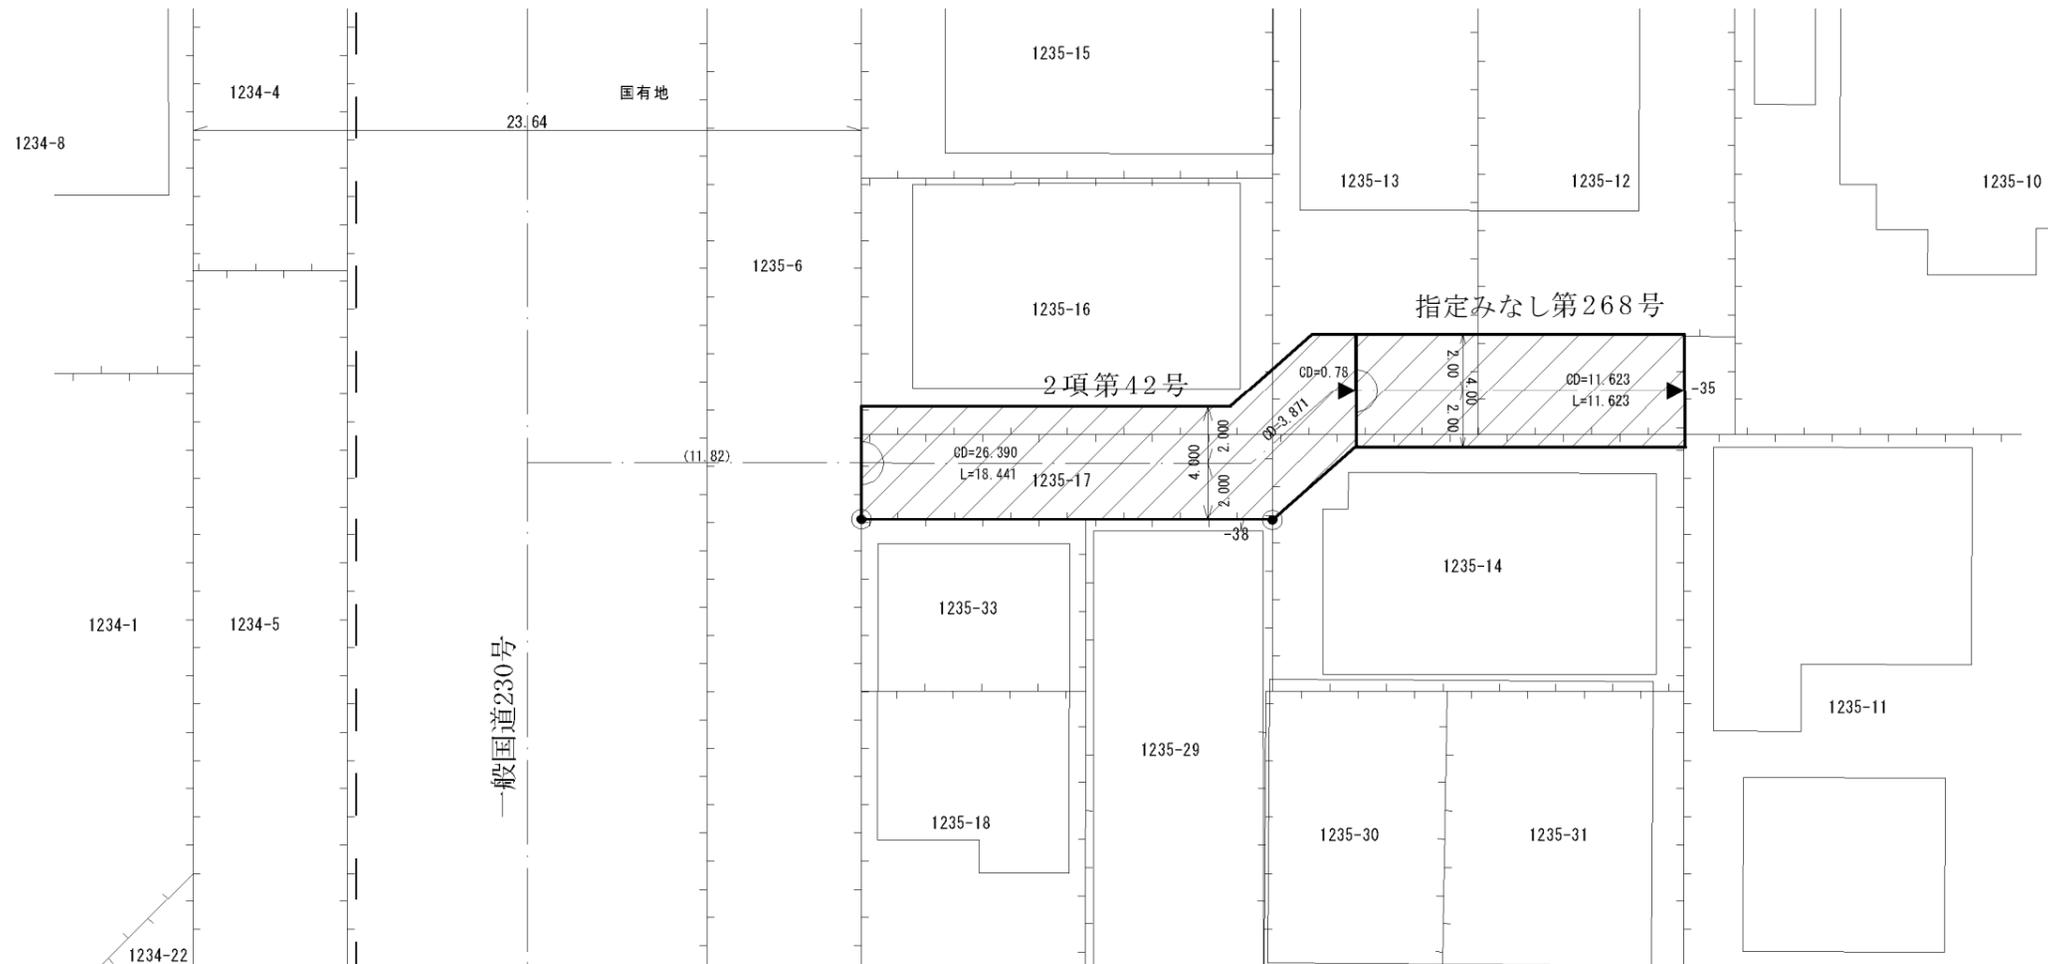


2項第42号拡大図

指定みなし第268号拡大図 縮尺 1/100

縮尺 1/100

縮尺 1/50

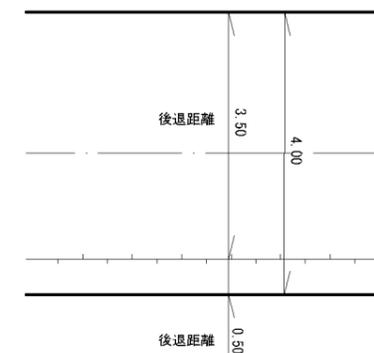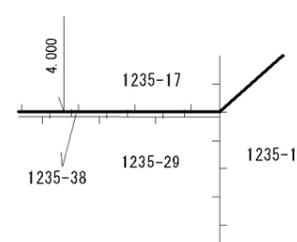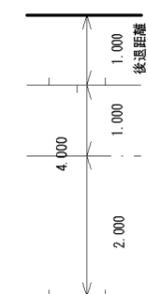

凡例	
	指定道路
	既設境界標
	筆界
	起終点

平成30年 6月 更新
平成29年 11月 更新
平成28年 12月 更新

作成日	平成25年 1月
作成機関	札幌市都市局建築指導部