

# 指 定 道 路 調 書 そ の 1

|                   |                                               |                   |       |           |       |
|-------------------|-----------------------------------------------|-------------------|-------|-----------|-------|
| 整理番号              | 81                                            | 指定道路図対照番号         |       | 指定道路の種類   | 2項道路  |
| 指定の年月日            | 平成7年9月19日                                     | 指定道路の延長           | 37.7m | 指定道路の幅員   | 4 m   |
| 指定道路の位置           | 札幌市東区北5 条東8 丁目 376番21ほか<br>※地番が複数ある場合は代表地番を記載 |                   |       |           |       |
| 申請者の氏名            | 佐 藤 功                                         |                   |       | 都市計画区域の区分 | 市街化区域 |
| 水平距離指定の年月日        |                                               | 水平距離指定に係る道路の部分の延長 | m     | 水平距離      | m     |
| 水平距離指定に係る道路の部分の位置 |                                               |                   |       |           |       |
| その他               | 平成25年(2013年)1月1日 作成<br>平成29年(2017年)11月 更新     |                   |       |           |       |

| 指定道路調書その2 |                        |       |              |
|-----------|------------------------|-------|--------------|
| 指 定 番 号   | 2項第81号・2項第94号廃         | 申 請 地 | 札幌市東区北5条東8丁目 |
| 指 定 年 月 日 | 平成7年9月19日              | 地 番   | 376番21ほか     |
| 道 路 の 種 類 | 建築基準法第42条第2項           | 幅 員   | 4.000 m      |
| 図 郭 番 号   | 08-10                  | 延 長   | 37.700 m     |
| 備 考       | 土地の位置及び形状は概略を記載したものです。 |       |              |



北5条東7丁目

東区  
北5条東8丁目




縮尺 1/250

スケールサイズ

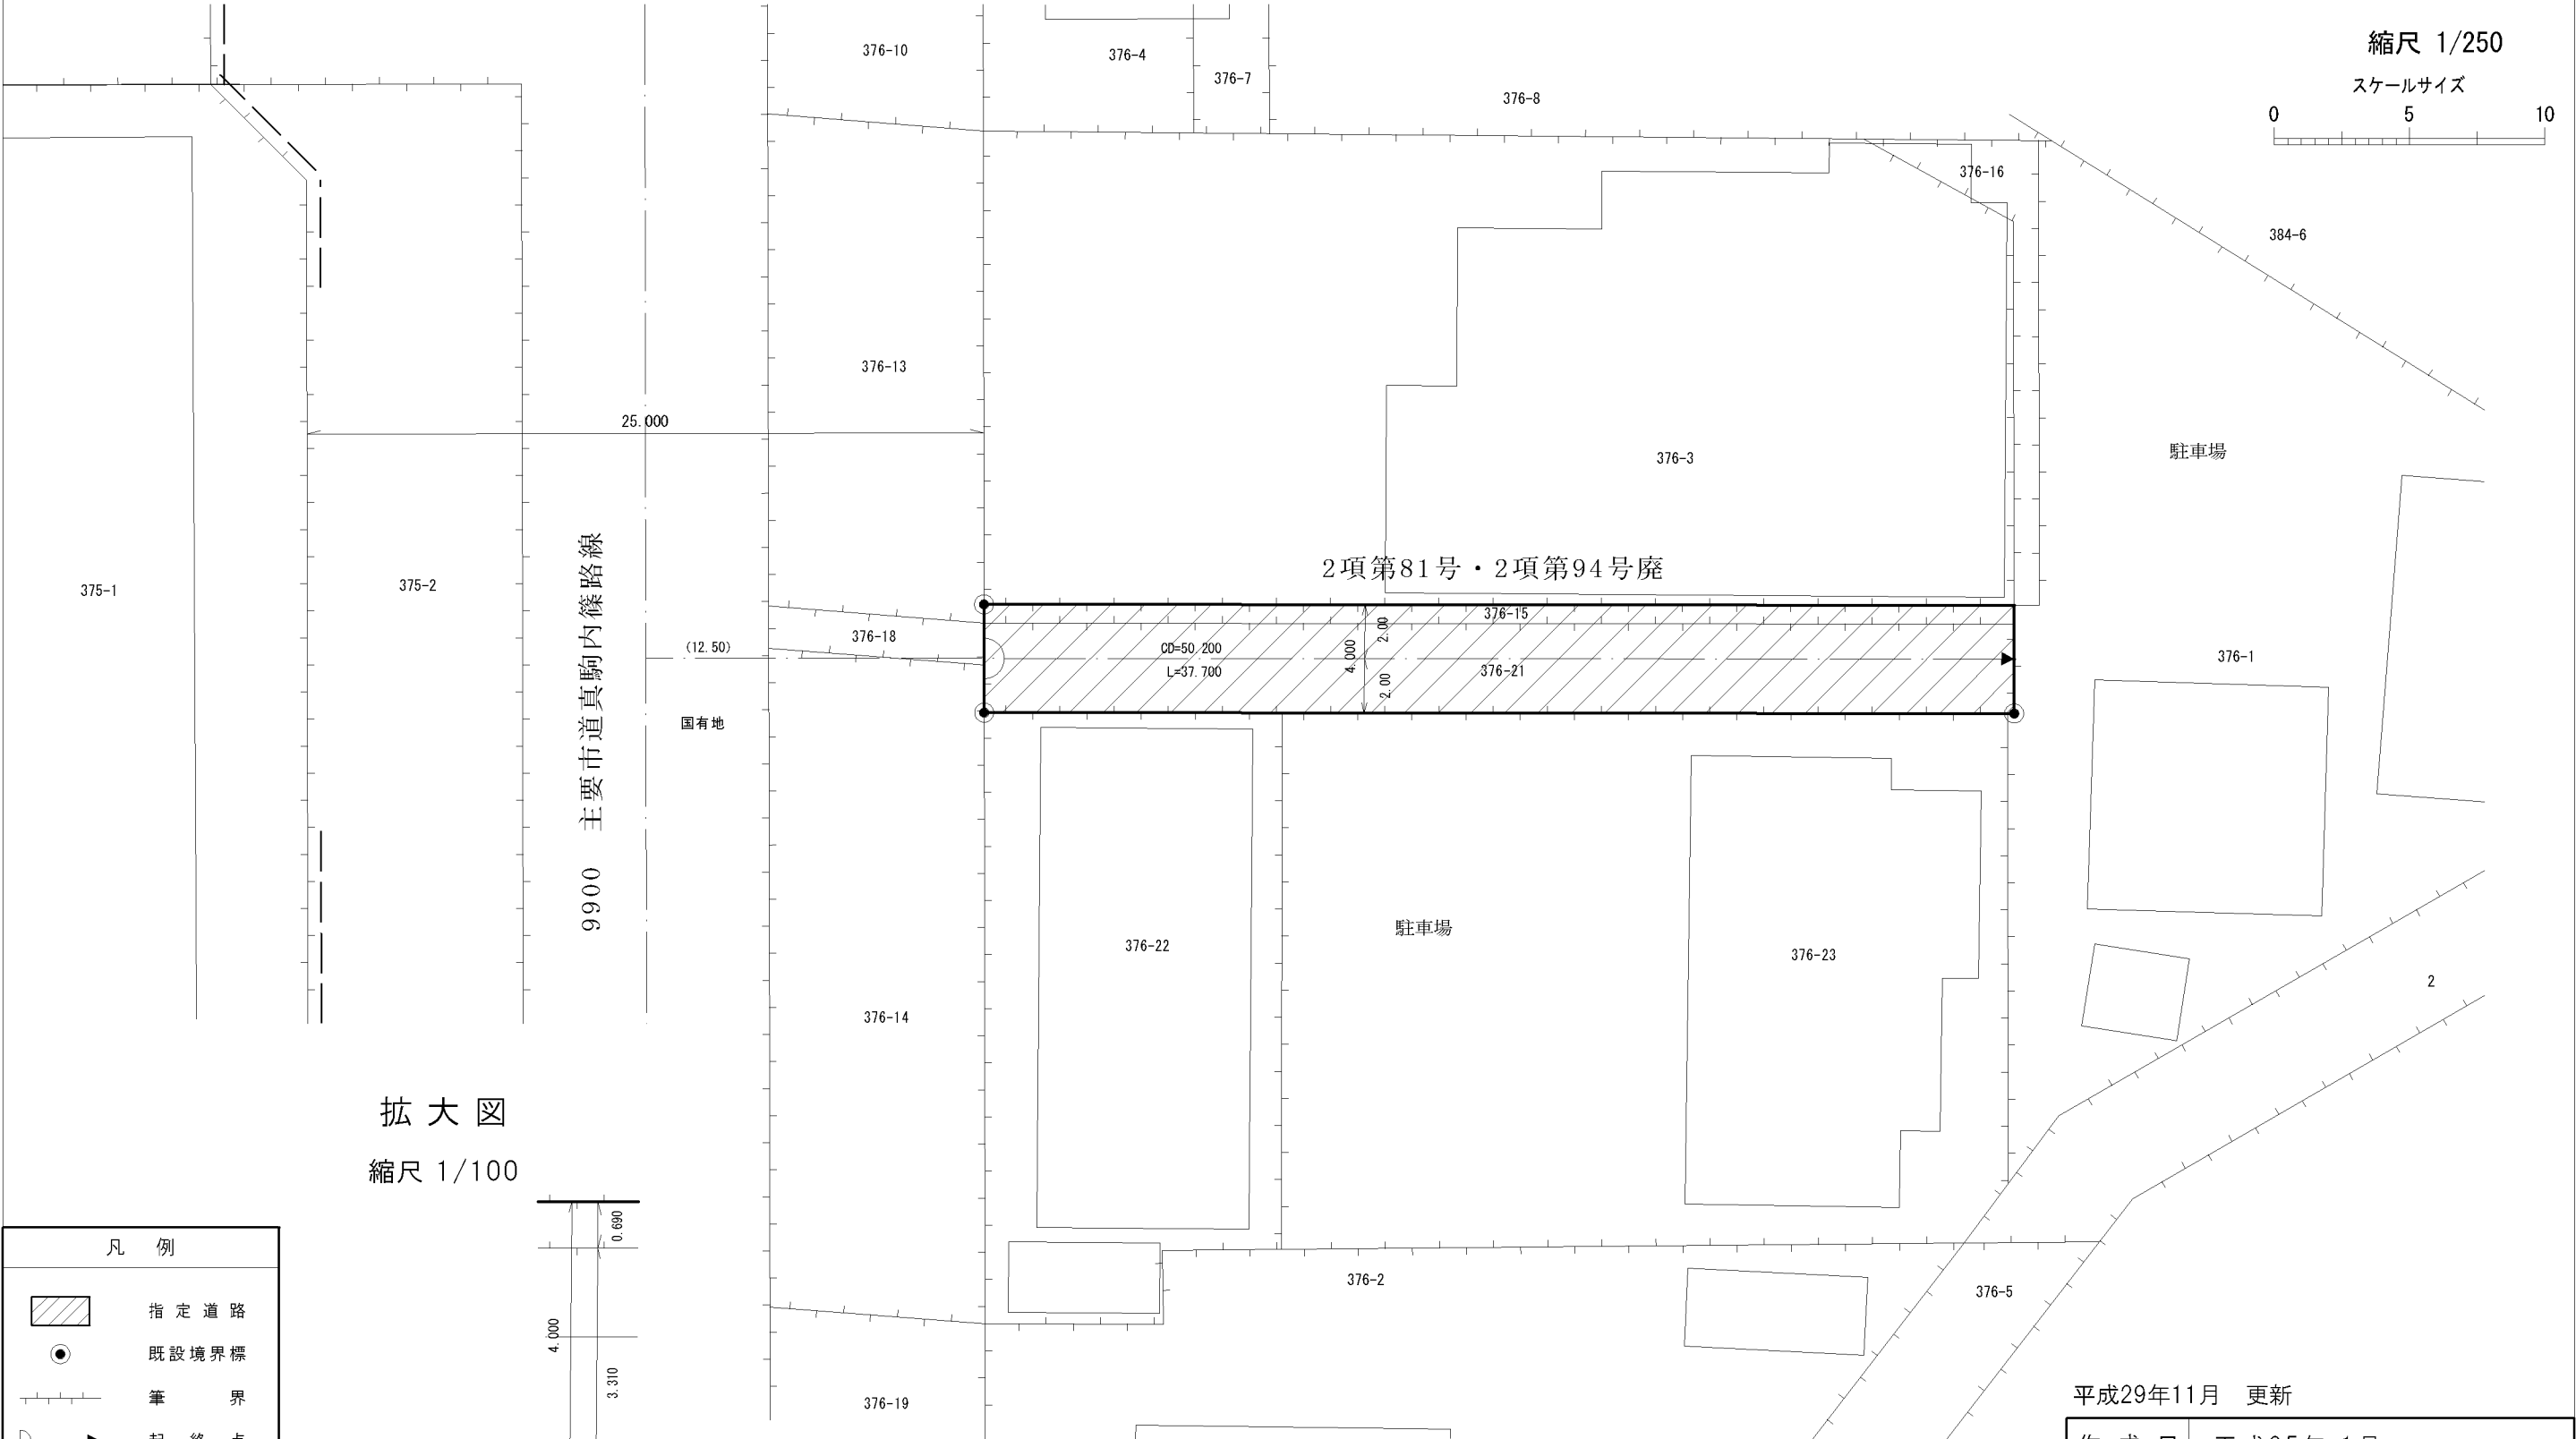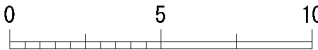

拡大図

縮尺 1/100

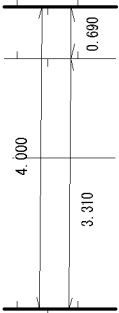

| 凡 例 |           |
|-----|-----------|
|     | 指 定 道 路   |
|     | 既 設 境 界 標 |
|     | 筆 界       |
|     | 起 終 点     |

平成29年11月 更新

|       |             |
|-------|-------------|
| 作 成 日 | 平成25年 1月    |
| 作成機関  | 札幌市都市局建築指導部 |