


指 定 道 路 調 書 そ の 1


整理番号	89	指定道路図対照番号		指定道路の種類	2項道路
指定の年月日	昭和33年7月21日	指定道路の延長	222.2 m	指定道路の幅員	4 m
指定道路の位置	札幌市中央区宮の森2条9丁目 476番25の内ほか この指定道路調書は「位置づけ参考資料」(詳しくは札幌市建築指導部のHPを参照)に基づき作成したものです。位置について疑義がある場合は、札幌市役所2階2番窓口へお問い合わせください。 地番が複数ある場合は代表地番を記載				
申請者の氏名	特定行政庁 札幌市長			都市計画区域の区分	市街化区域
水平距離指定の年月日		水平距離指定に係る道路の部分の延長	m	水平距離	m
水平距離指定に係る道路の部分の位置					
その他	平成25年(2013年)1月1日 作成 平成29年(2017年)11月 更新				

指定道路調書その2			
指 定 番 号	2項第89号	申 請 地	札幌市中央区宮の森2条9丁目
指定年月日	昭和33年7月21日	地 番	476番25の内ほか
道路の種類	建築基準法第42条第2項	幅 員	4.000 m
図 郭 番 号	09-07	延 長	222.200 m
備 考	土地の位置及び形状は概略を記載したものです。		

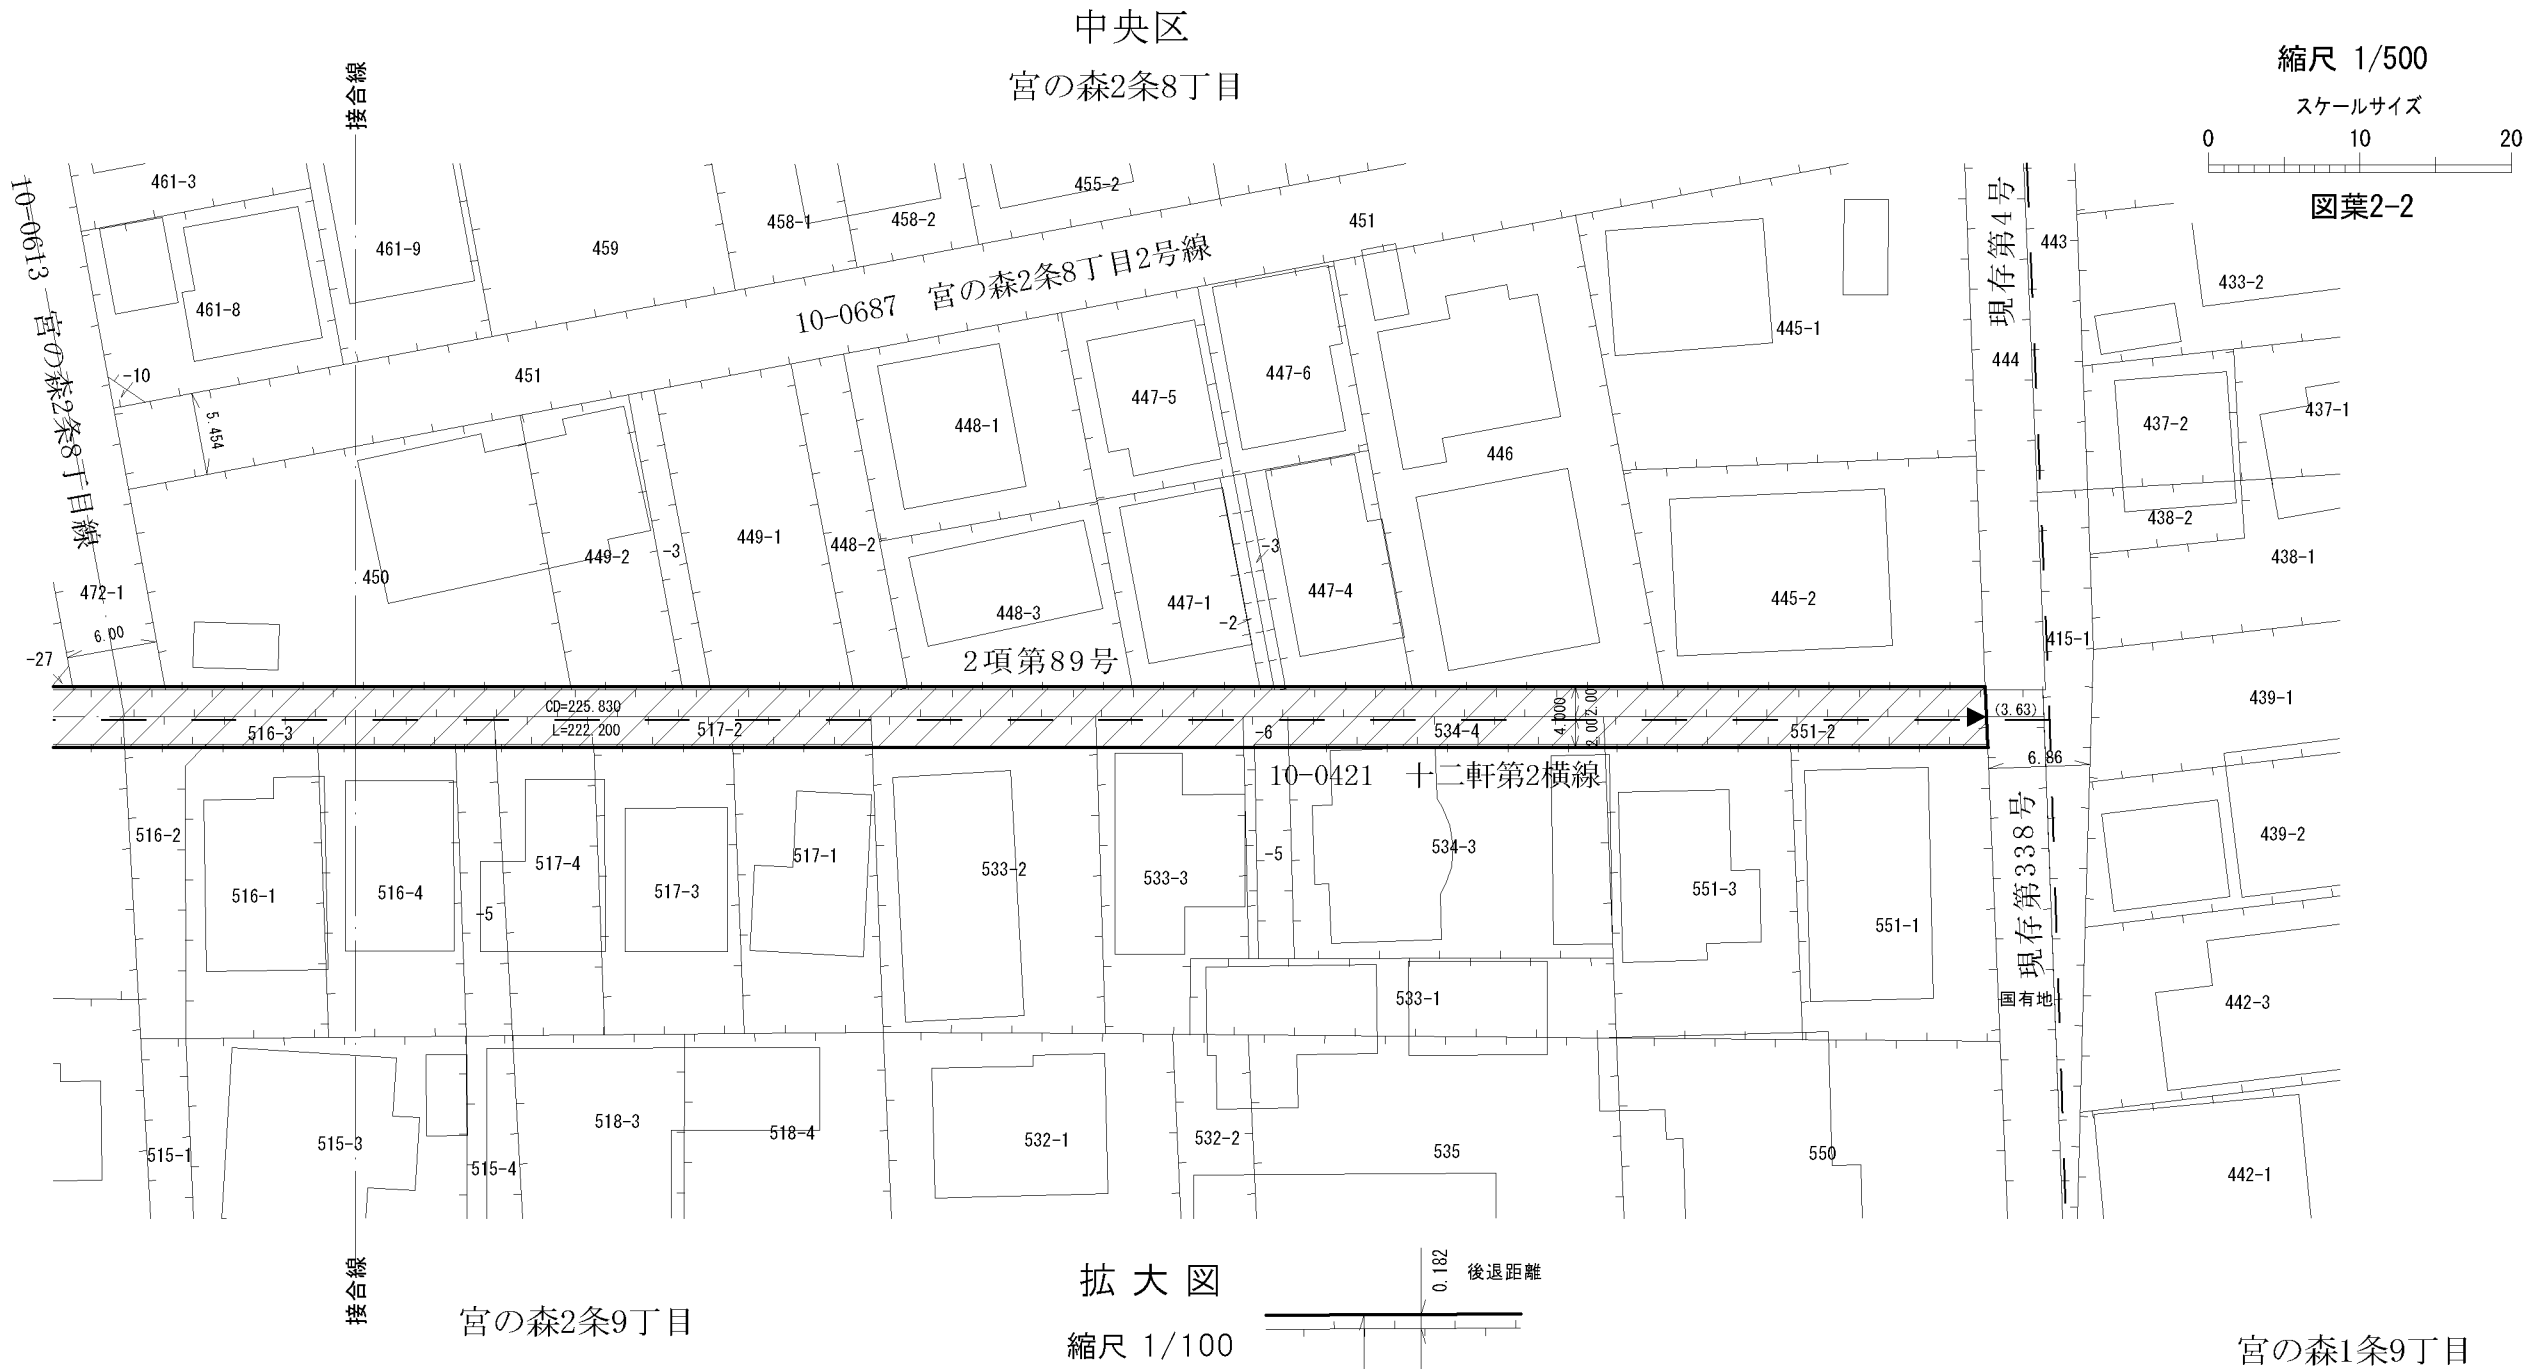

凡 例	
	指 定 道 路
	既設境界標
	筆 界
	起 終 点

拡大図
縮尺 1/100

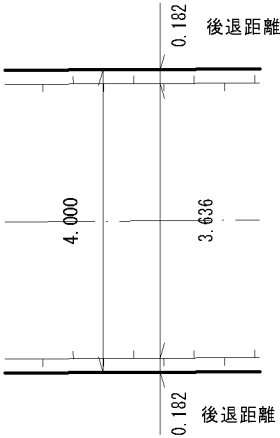

平成29年11月 更新	
作 成 日	平成25年 1月
作成機関	札幌市都市局建築指導部