

指定道路調書 その1

整理番号	みなし100-2	指定道路図対照番号		指定道路の種類	2項道路
指定の年月日	昭和26年4月26日	指定道路の延長	49.086m	指定道路の幅員	4.000m
指定道路の位置	札幌市中央区北6条西21丁目39番88				
	※地番が複数ある場合は代表地番を記載				
申請者の氏名	畠山平吉			都市計画区域の区分	市街化区域
水平距離指定の年月日		水平距離指定に係る道路の部分の延長	m	水平距離	m
水平距離指定に係る道路の部分の位置					
その他	北海道告示第361号（昭和26年4月26日）に基づき2項道路とみなす。 （詳しくは札幌市建築指導部HPを参照） 平成24年（2012年）1月1日作成 平成29年（2017年）11月更新 平成30年（2018年）6月更新				

指定道路調書その2

指定番号	みなし100-2号	申請地	札幌市中央区北6条西21丁目
指定年月日	昭和26年4月26日	地番	39番88ほか
道路の種類	建築基準法第42条第2項	幅員	4.00 m
図郭番号	09-08	延長	49.086 m
備考	土地の位置及び形状は概略を記載したものです。		


※北海道告示第361号(昭和26年4月26日)に基づき2項道路とみなす。(詳しくは札幌市建築指導部HPを参照)

中央区
北6条西21丁目




縮尺 1/250

スケールサイズ

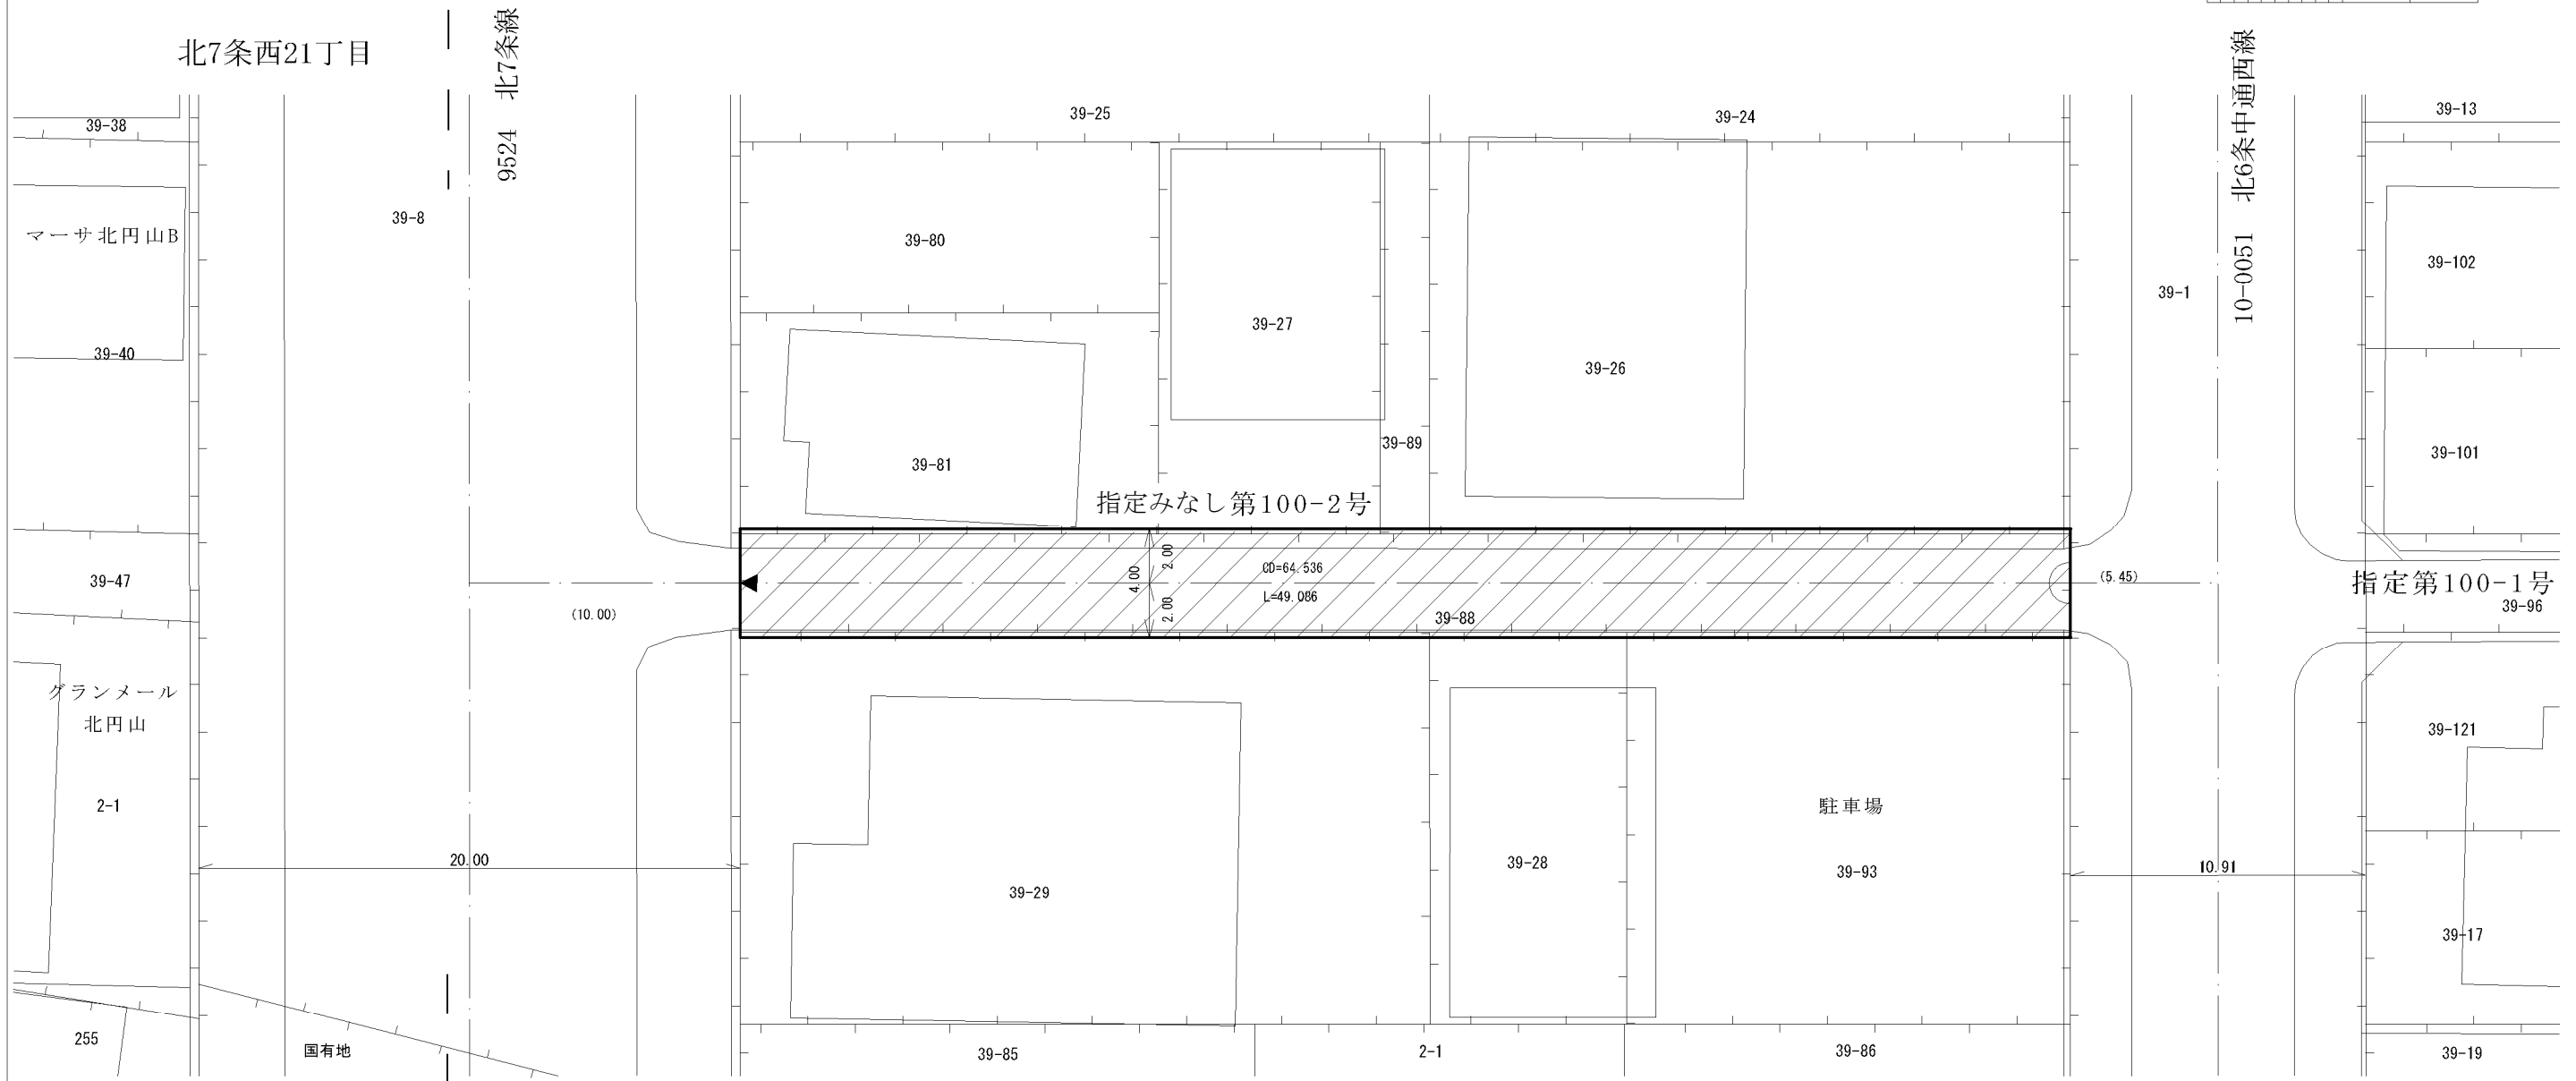

拡大図
縮尺 1/100

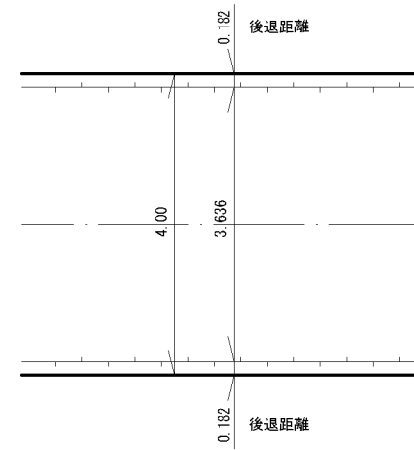

凡例	
	指定道路
	既設境界標
	筆界
	起終点

平成30年 6月 更新
平成29年11月 更新

作成日	平成24年 1月
作成機関	札幌市都市局建築指導部