

## 指定道路調書 その 1


|                       |   |                   |         |           |        |
|-----------------------|---|-------------------|---------|-----------|--------|
| 整理番号                  | みなし 34  | 指定道路図対照番号         |         | 指定道路の種類   | 2 項道路  |
| 指定の年月日                | 昭和 26 年 4 月 26 日  | 指定道路の延長           | 27.498m | 指定道路の幅員   | 4.000m |
| 指定道路の位置               | 札幌市中央区大通東 9 丁目 1 番 38 の内ほか<br>※地番が複数ある場合は代表地番を記載  |                   |         |           |        |
| 申請者の氏名                | 東 中 四 郎 平   |                   |         | 都市計画区域の区分 | 市街化区域  |
| 水平距離指定の年月日            |   | 水平距離指定に係る道路の部分の延長 | m       | 水平距離      | m      |
| 水平距離指定に係る<br>道路の部分の位置 |   |                   |         |           |        |
| その他                   | 北海道告示第 361 号（昭和 26 年 4 月 26 日）に基づき 2 項道路とみなす。<br>(詳しくは札幌市建築指導部 HP を参照)<br>平成 24 年(2012 年)1 月 1 日作成<br>平成 29 年(2017 年)11 月更新<br>平成 30 年(2018 年)6 月更新 |                   |         |           |        |

指定道路調書 その2

|       |                        |     |              |
|-------|------------------------|-----|--------------|
| 指定番号  | みなし第34号                | 申請地 | 札幌市中央区大通東9丁目 |
| 指定年月日 | 昭和26年4月26日             | 地番  | 1番38の内ほか     |
| 道路の種類 | 建築基準法第42条第2項           | 幅員  | 4.00 m       |
| 図郭番号  | 09-10                  | 延長  | 27.498 m     |
| 備考    | 土地の位置及び形状は概略を記載したものです。 |     |              |


※北海道告示第361号(昭和26年4月26日)に基づき2項道路とみなす。(詳しくは札幌市建築指導部HPを参照)

中央区

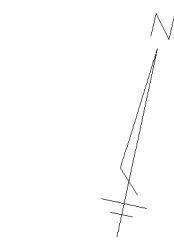


縮尺 1/250

スケールサイズ

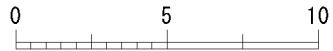


大通東9丁目

大通東8丁目

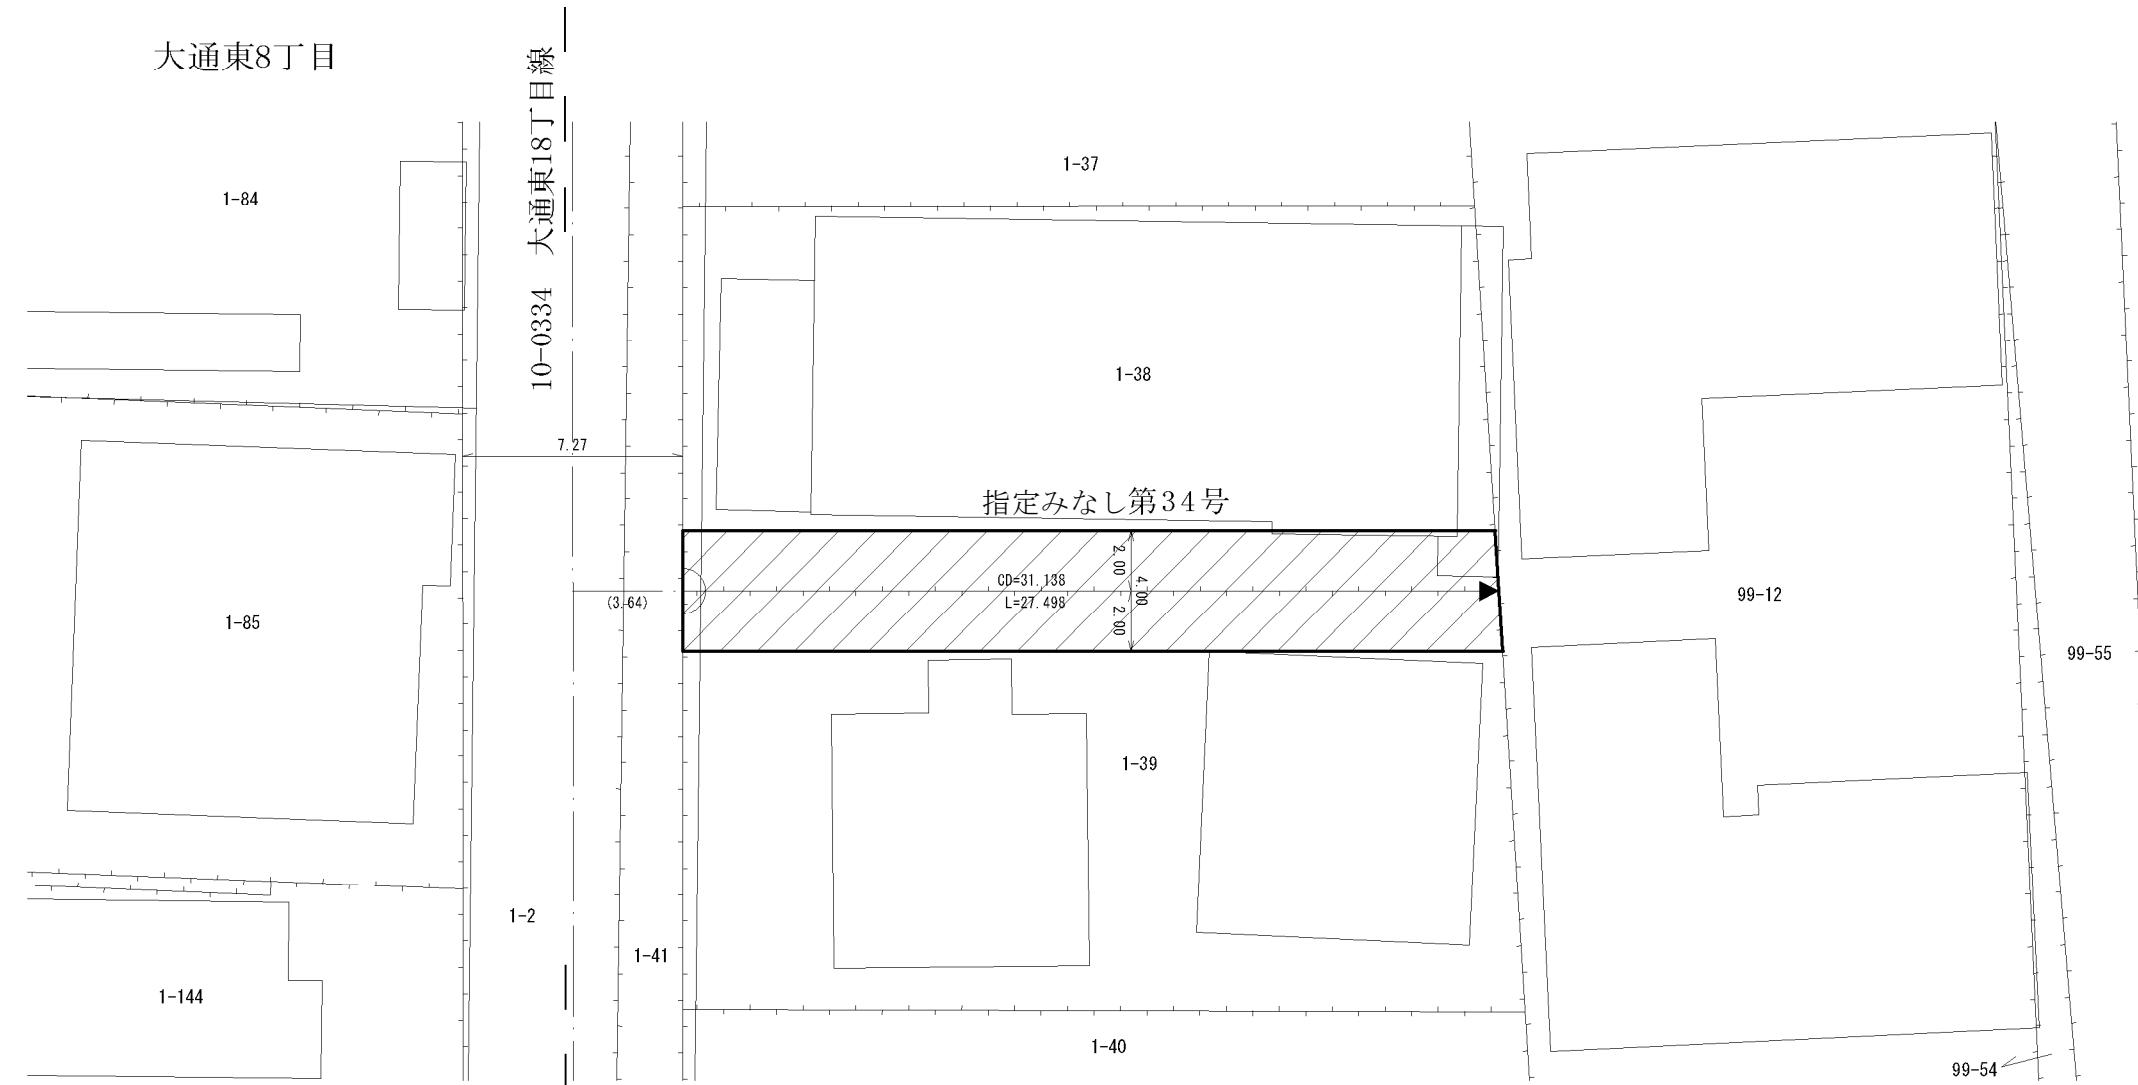

拡大図

縮尺 1/100

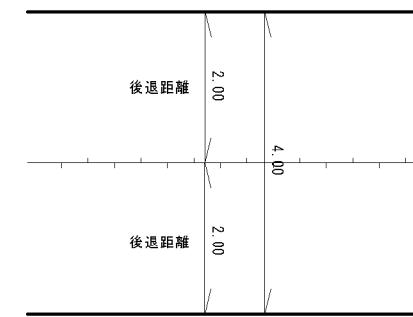

| 凡例 |       |
|----|-------|
|    | 指定道路  |
|    | 既設境界標 |
|    | 筆界    |
|    | 起終点   |

平成30年6月 更新  
平成29年11月 更新

|      |             |
|------|-------------|
| 作成日  | 平成24年1月     |
| 作成機関 | 札幌市都市局建築指導部 |