

指定道路調書 その 1



| | | | | | |
|-------------------|--|-------------------|----------|-----------|---------|
| 整理番号 | みなし 40-2 | 指定道路図対照番号 | | 指定道路の種類 | 2 項道路 |
| 指定の年月日 | 昭和 26 年 4 月 26 日 | 指定道路の延長 | 14. 890m | 指定道路の幅員 | 4. 000m |
| 指定道路の位置 | 札幌市中央区南 9 条西 8 丁目 533 番 24 | | | | |
| | ※地番が複数ある場合は代表地番を記載 | | | | |
| 申請者の氏名 | 渡 辺 源 資 | | | 都市計画区域の区分 | 市街化区域 |
| 水平距離指定の年月日 | | 水平距離指定に係る道路の部分の延長 | m | 水平距離 | m |
| 水平距離指定に係る道路の部分の位置 | | | | | |
| その他 | 北海道告示第 361 号（昭和 26 年 4 月 26 日）に基づき 2 項道路とみなす。 （詳しくは札幌市建築指導部 HP を参照） 平成 24 年（2012 年）1 月 1 日作成 平成 28 年（2016 年）12 月更新 平成 29 年（2017 年）11 月更新 平成 30 年（2018 年）6 月更新 | | | | |

| 指定道路調書その2 | | | 指定道路調書その2 | | | | |
|-----------|------------------------|-----|---------------|-------|------------------------|-----|---------------|
| 指定番号 | みなし第40-1号 | 申請地 | 札幌市中央区南9条西8丁目 | 指定番号 | みなし第40-2号 | 申請地 | 札幌市中央区南9条西8丁目 |
| 指定年月日 | 昭和26年4月26日 | 地番 | 533番23 | 指定年月日 | 昭和26年4月26日 | 地番 | 533番24 |
| 道路の種類 | 建築基準法第42条第2項 | 幅員 | 4.00 m | 道路の種類 | 建築基準法第42条第2項 | 幅員 | 4.00 m |
| 図郭番号 | 10-09 | 延長 | 27.744 m | 図郭番号 | 10-09 | 延長 | 14.89 m |
| 備考 | 土地の位置及び形状は概略を記載したものです。 | | | 備考 | 土地の位置及び形状は概略を記載したものです。 | | |

※北海道告示第361号(昭和26年4月26日)に基づき2項道路とみなす。(詳しくは札幌市建築指導部HPを参照)

中央区

南9条西8丁目

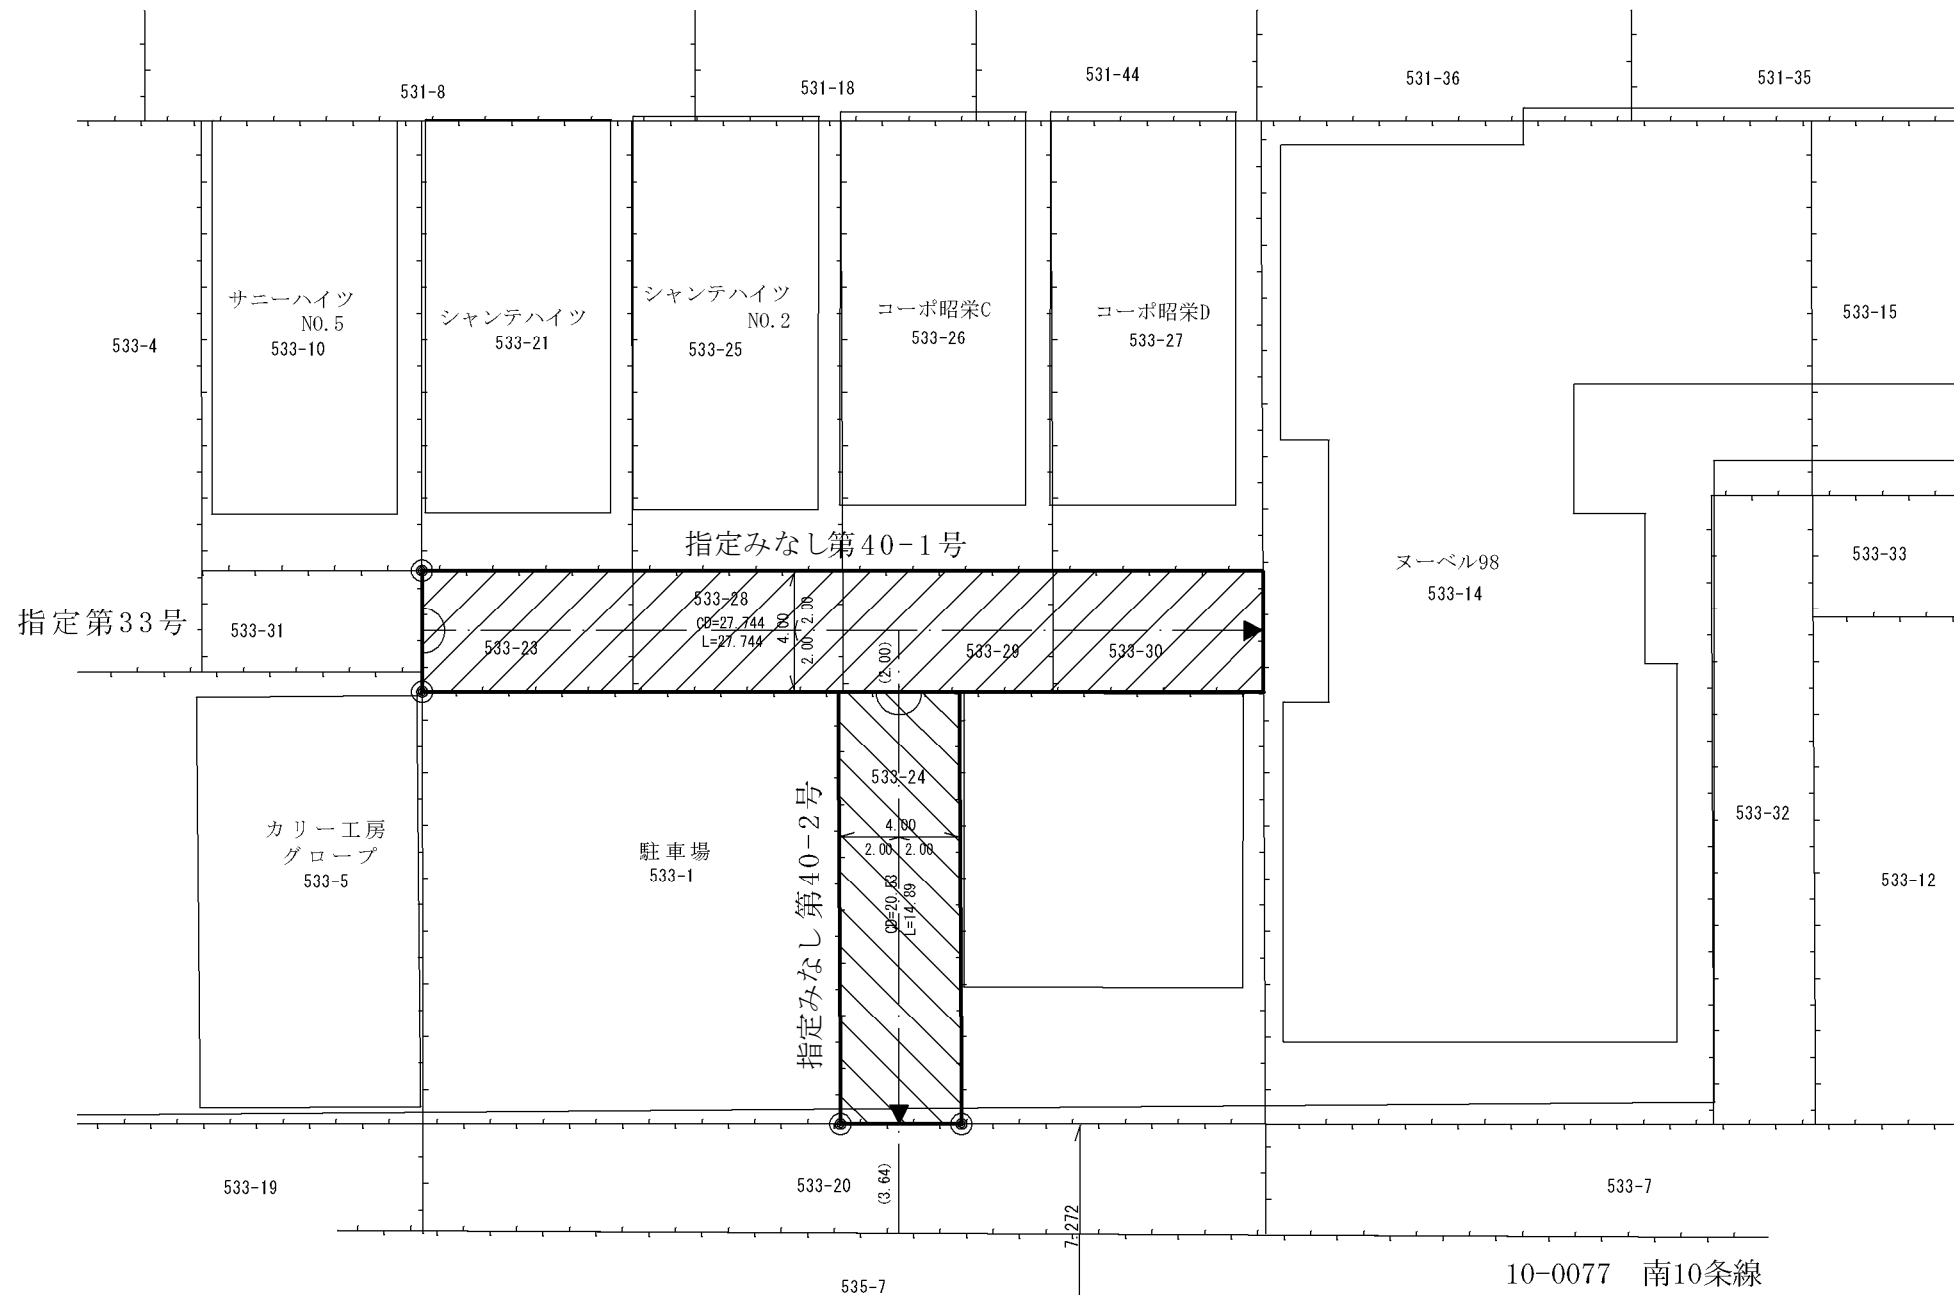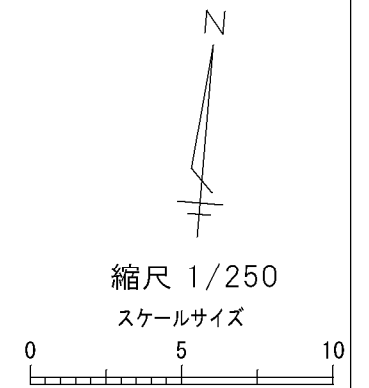

| 凡例 | |
|----|-------|
| | 指定道路 |
| | 既設境界標 |
| | 筆界 |
| | 起終点 |

平成30年 6月 更新
 平成29年11月 更新
 平成28年12月 更新

| | |
|------|-------------|
| 作成日 | 平成24年 1月 |
| 作成機関 | 札幌市都市局建築指導部 |