


指 定 道 路 調 書 そ の 1

整理番号	みなし 9	指定道路図対照番号		指定道路の種類	2 項道路
指定の年月日	昭和 26 年 4 月 26 日	指定道路の延長	46. 586m	指定道路の幅員	4. 000m
指定道路の位置	札幌市中央区北 1 条西 8 丁目 2 番 53 ほか ※地番が複数ある場合は代表地番を記載				
申請者の氏名	小 林 精 一			都市計画区域の区分	市街化区域
水平距離指定の年月日		水平距離指定に係る道路の部分の延長	m	水平距離	m
水平距離指定に係る道路の部分の位置					
その他	北海道告示第 361 号（昭和 26 年 4 月 26 日）に基づき 2 項道路とみなす。 （詳しくは札幌市建築指導部 HP を参照） 平成 24 年(2012 年)1 月 1 日作成 平成 29 年(2017 年)11 月更新 平成 30 年(2018 年)6 月更新				


指定道路調書その2			
指 定 番 号	みなし第9号	申 請 地	札幌市中央区北1条西8丁目
指定年月日	昭和26年4月26日	地 番	2番42の内ほか
道路の種類	建築基準法第42条第2項	幅 員	4.00 m
図 郭 番 号	09-09	延 長	46.586 m
備 考	土地の位置及び形状は概略を記載したものです。		

※北海道告示第361号(昭和26年4月26日)に基づき2項道路とみなす。(詳しくは札幌市建築指導部HPを参照)

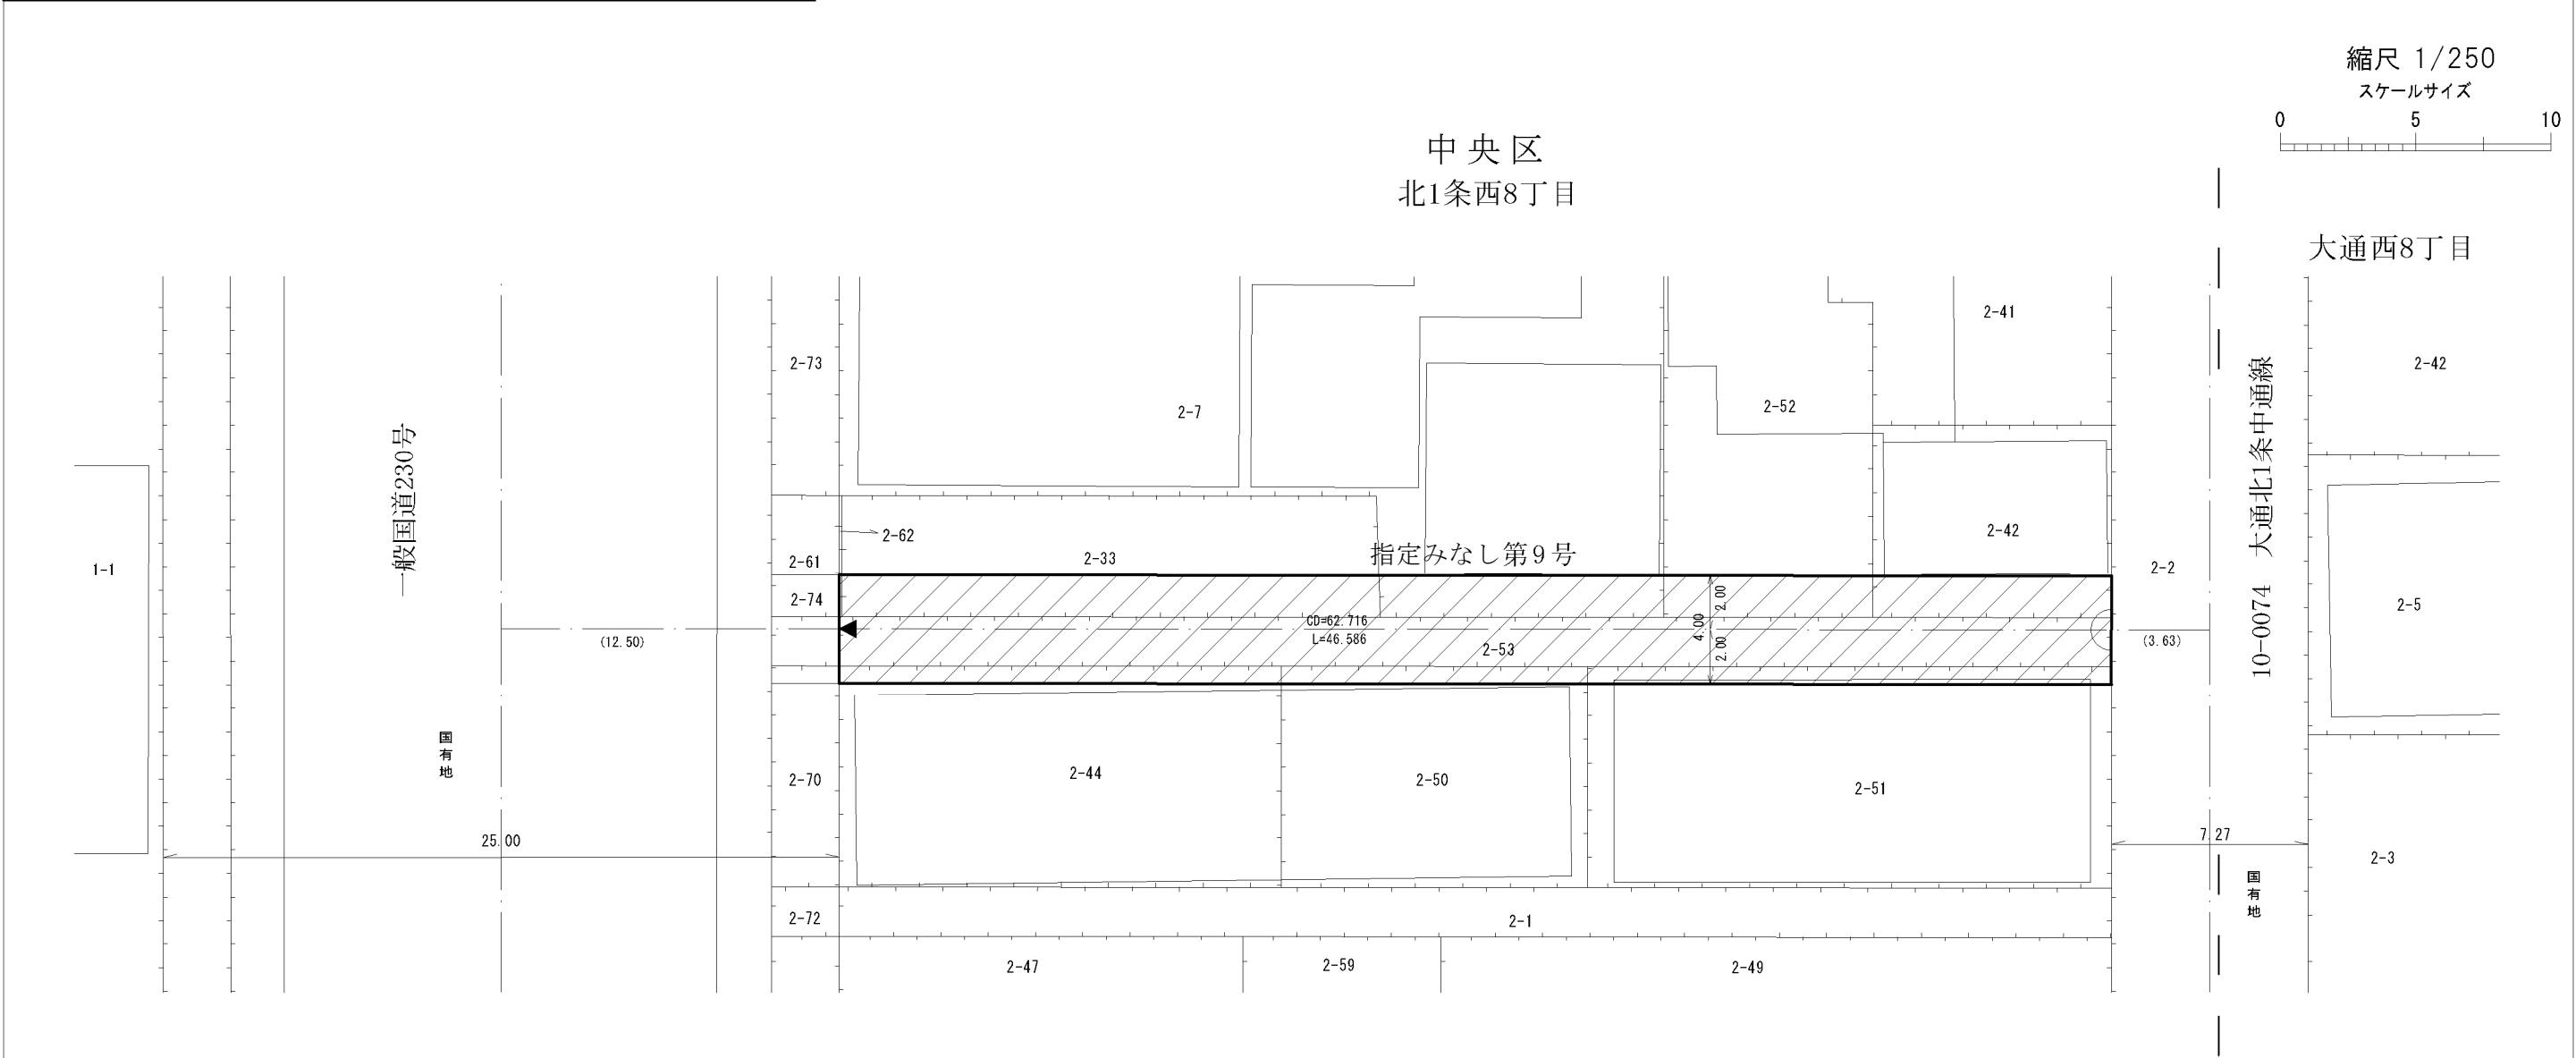

拡大図

縮尺 1/100

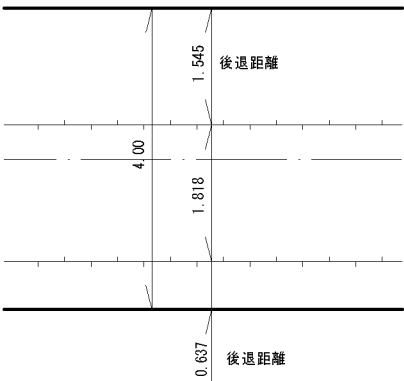

凡 例	
	指 定 道 路
	既設境界標
	筆 界
	起 終 点

平成30年 6月 更新
平成29年11月 更新

作 成 日	平成24年 1月
作成機関	札幌市都市局建築指導部