

指 定 道 路 調 書 そ の 1


整理番号	3104	指定道路図対照番号		指定道路の種類	5号道路
指定の年月日	昭和39年12月11日	指定道路の延長	18.924 m	指定道路の幅員	1.772 m
指定道路の位置	札幌市東区東雁来7条1丁目 1番1の内 <div style="text-align: right;">地番が複数ある場合は代表地番を記載</div>				
申請者の氏名	酒 井 勇 三			都市計画区域の区分	市街化区域
水平距離指定の年月日		水平距離指定に係る道路の部分の延長	m	水平距離	m
水平距離指定に係る道路の部分の位置					
その他	平成25年(2013年)1月1日 作成				

指定道路調書その2

指定番号	第3104号・第8110号廃	申請地	札幌市東区東雁来7条1丁目
指定年月日	昭和39年12月11日	地番	1番1の内
道路の種類	建築基準法第42条第1項第5号	幅員	1.772 m
図郭番号	07-12	延長	18.924 m
備考	土地の位置及び形状は概略を記載したものです。		


東区
東雁来7条1丁目

30-01607
雁来中通西2号線

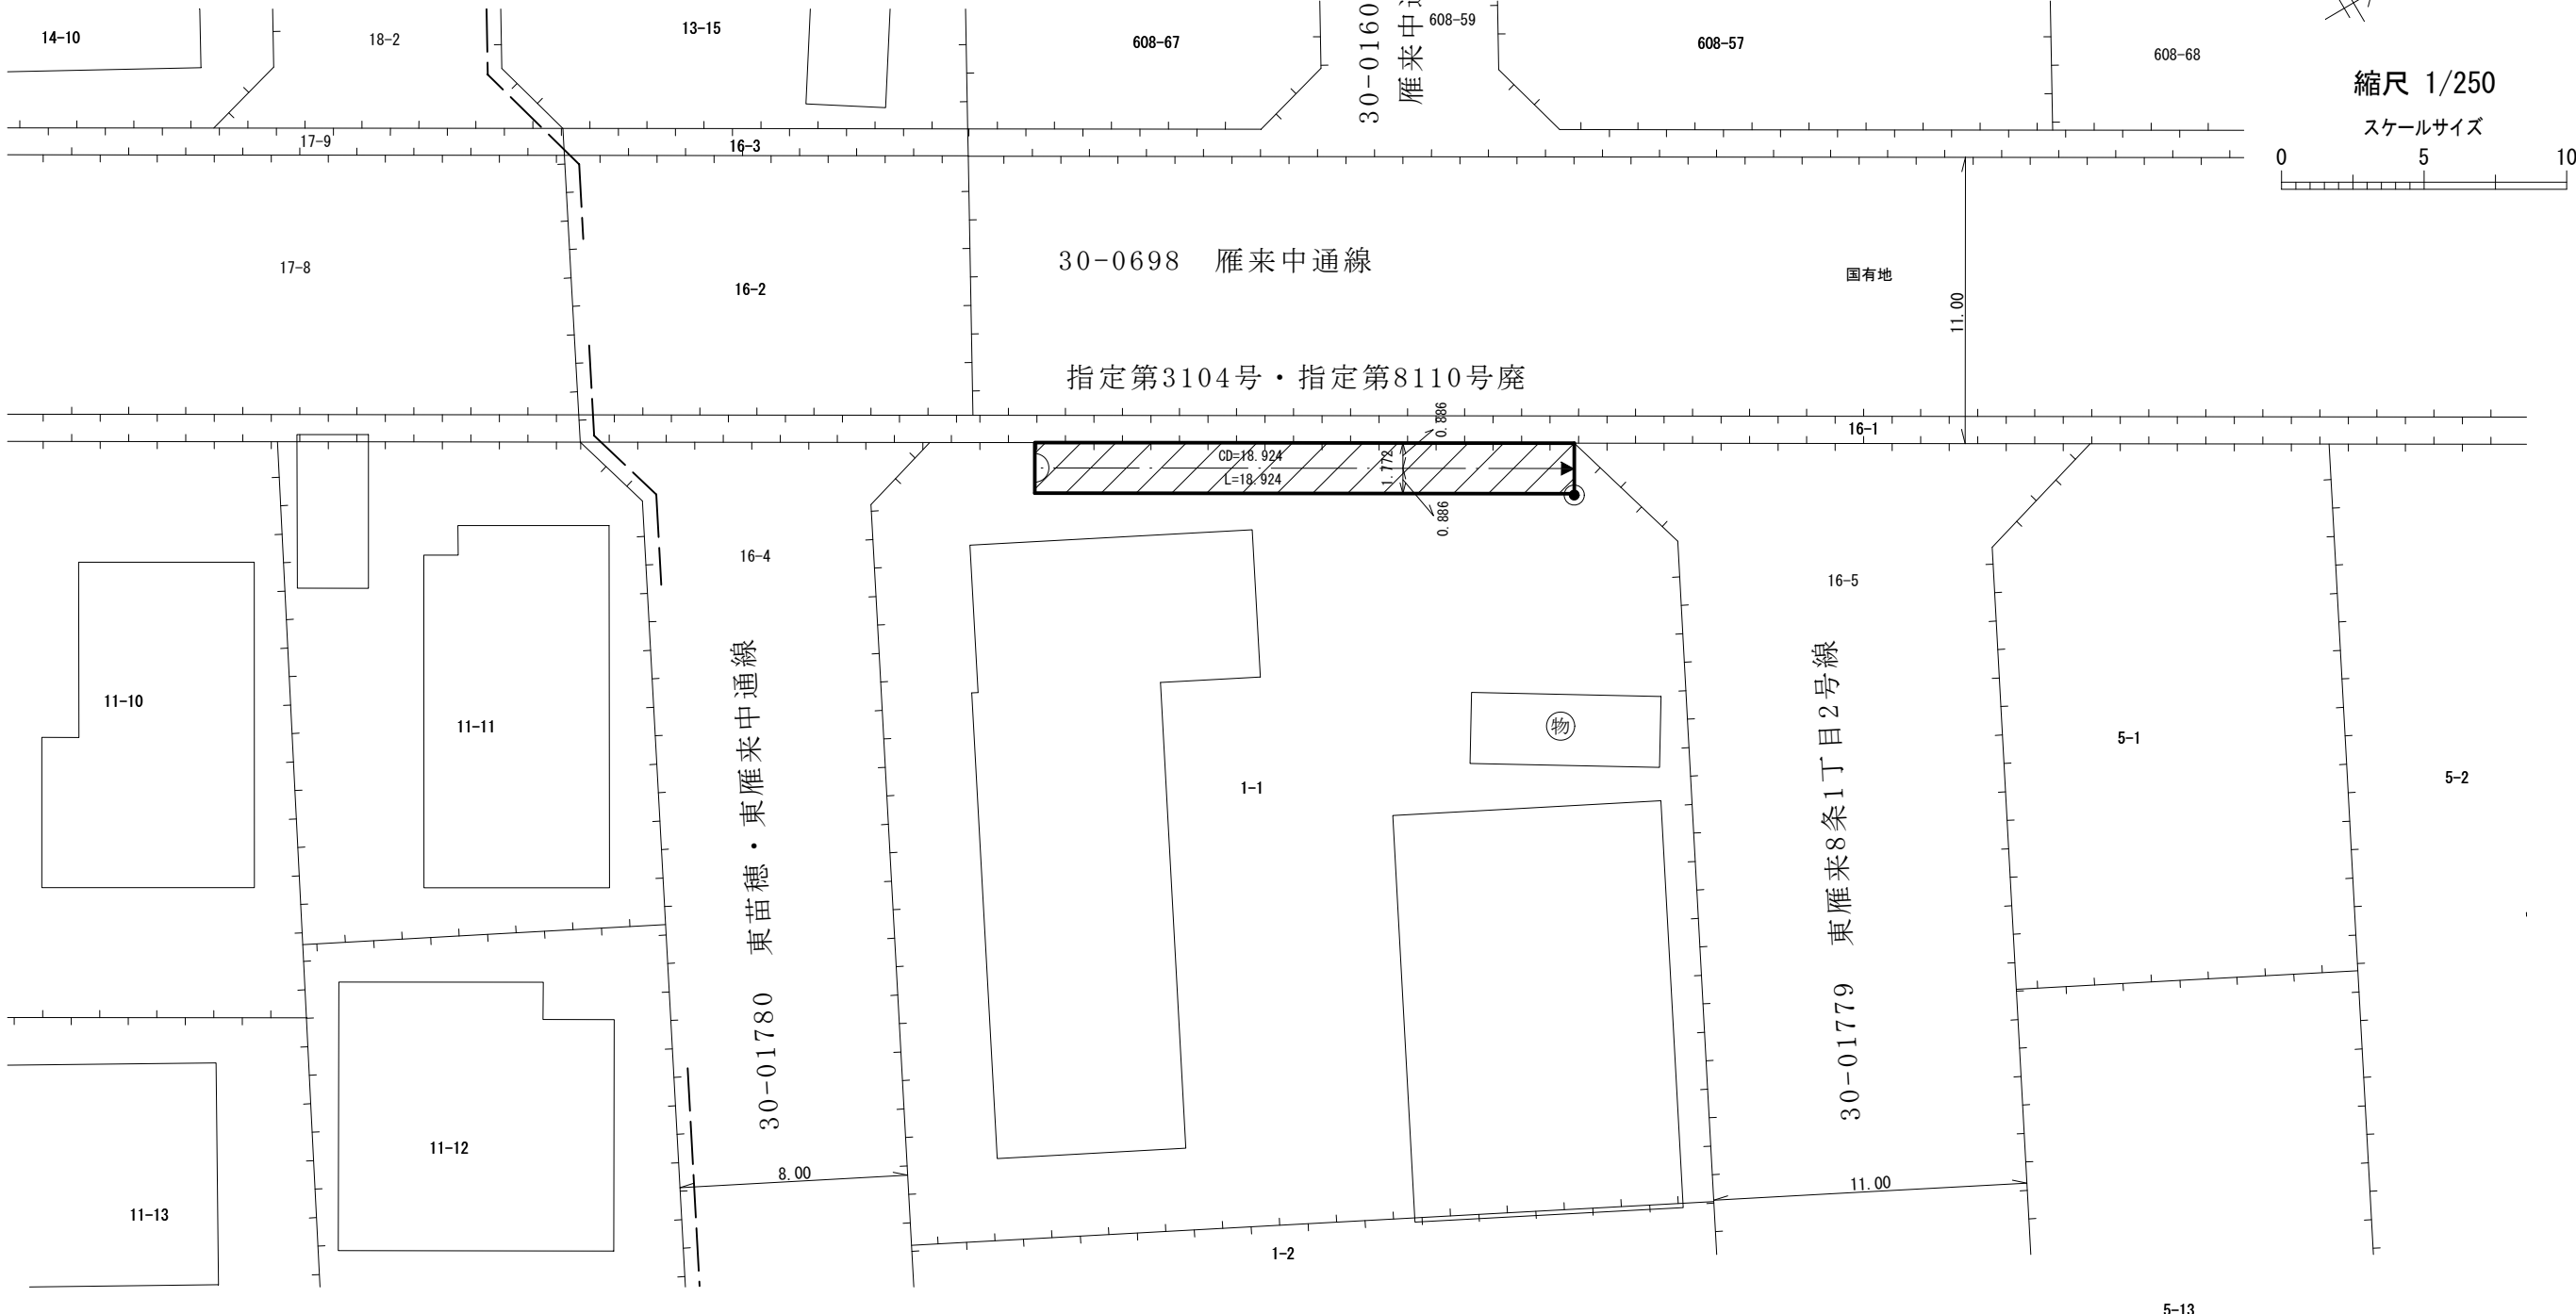

縮尺 1/250

スケールサイズ

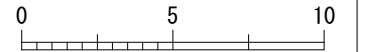

30-0698 雁来中通線

指定第3104号・指定第8110号廃

30-01780 東苗穂・東雁来中通線

30-01779 東雁来8条1丁目2号線

CD=18.924
L=18.924

物

凡例	
	指定道路
	既設境界標
	筆界
	起終点

作成日	平成25年1月
作成機関	札幌市都市局建築指導部