


# 指 定 道 路 調 書 そ の 1

整理番号	3381	指定道路図対照番号		指定道路の種類	5号道路
指定の年月日	昭和40年10月19日	指定道路の延長	91.937 m	指定道路の幅員	10 m
指定道路の位置	札幌市厚別区厚別中央3条1丁目 433番16ほか <div style="text-align: right; font-size: small;">地番が複数ある場合は代表地番を記載</div>				
申請者の氏名	日本住宅株式会社 代表取締役社長 安 達 安 弘			都市計画区域の区分	市街化区域
水平距離指定の年月日		水平距離指定に係る道路の部分の延長	m	水平距離	m
水平距離指定に係る道路の部分の位置					
その他	平成27年(2015年)1月1日 作成				

指定道路調書その2

指定番号	第3381号	申請地	札幌市厚別区厚別中央3条1丁目
指定年月日	昭和40年10月19日	地番	433番16ほか
道路の種類	建築基準法第42条第1項第5号	幅員	10.00 m
図郭番号	11-13	延長	91.937 m
備考	土地の位置及び形状は概略を記載したものです。		

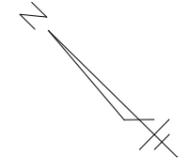


厚別区


厚別中央3条1丁目

縮尺 1/500

スケールサイズ

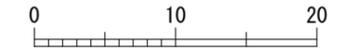

厚別中央2条1丁目

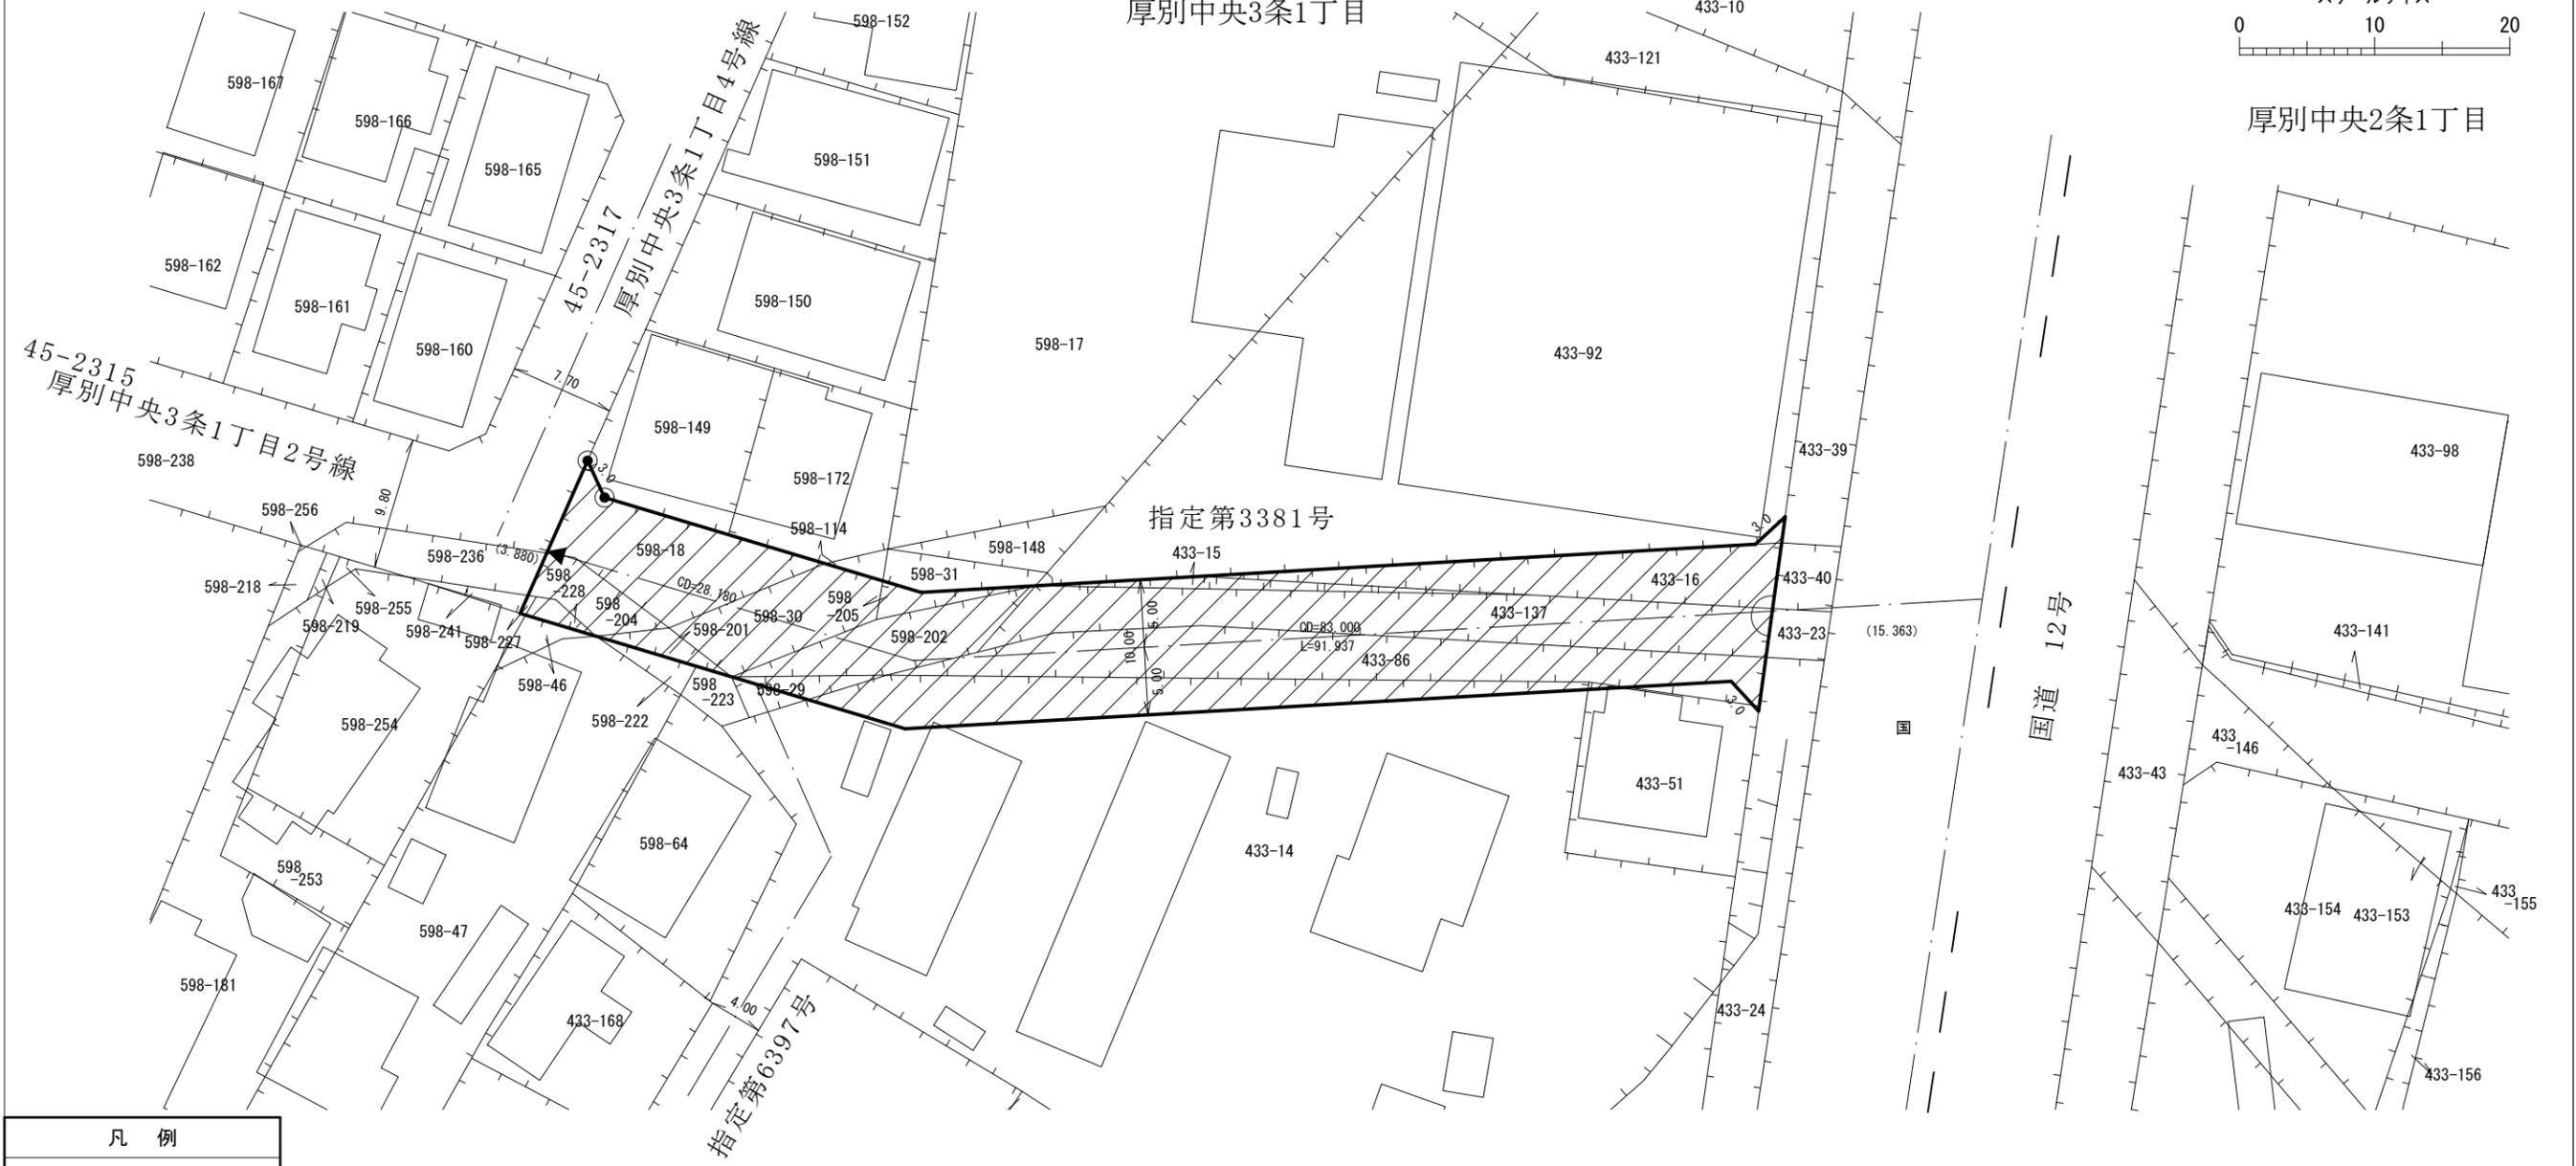

凡例

-  指定道路
-  既設境界標
-  筆界
-  起終点

※取扱注意  
申請図と現況の筆界に差異があるため、各筆毎に申請図・地積測量図・認定台帳図・実測図等を参照する。

作成日	平成27年 1月
作成機関	札幌市都市局建築指導部