

指 定 道 路 調 書 そ の 1


整理番号	3609	指定道路図対照番号		指定道路の種類	5号道路
指定の年月日	昭和41年9月21日	指定道路の延長	73.930 m	指定道路の幅員	4 m
指定道路の位置	札幌市中央区南14条西8丁目 1057番6の内ほか <div style="text-align: right; font-size: small;">地番が複数ある場合は代表地番を記載</div>				
申請者の氏名	今 達 夫 測 量 事 務 所			都市計画区域の区分	市街化区域
水平距離指定の年月日		水平距離指定に係る道路の部分の延長	m	水平距離	m
水平距離指定に係る道路の部分の位置					
その他	平成25年(2013年)1月1日 作成 平成28年(2016年)1月、平成29年(2017年)11月 更新				

指定道路調書その2			指定道路調書その2				
指定番号	2項第6号	申請地	札幌市中央区南14条西8丁目	指定番号	第3609号	申請地	札幌市中央区南14条西8丁目
指定年月日	昭和49年12月13日	地番	1057番34ほか	指定年月日	昭和41年9月21日	地番	1057番6の内ほか
道路の種類	建築基準法第42条第2項	幅員	4.00 m	道路の種類	建築基準法第42条第1項第5号	幅員	4.000 m
図郭番号	10-09	延長	57.600 m	図郭番号	10-09	延長	73.930 m
備考	土地の位置及び形状は概略を記載したものです。			備考	土地の位置及び形状は概略を記載したものです。		




縮尺 1/500

スケールサイズ

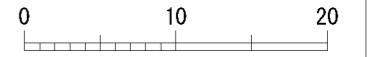

南14条西9丁目

中央区
南14条西8丁目

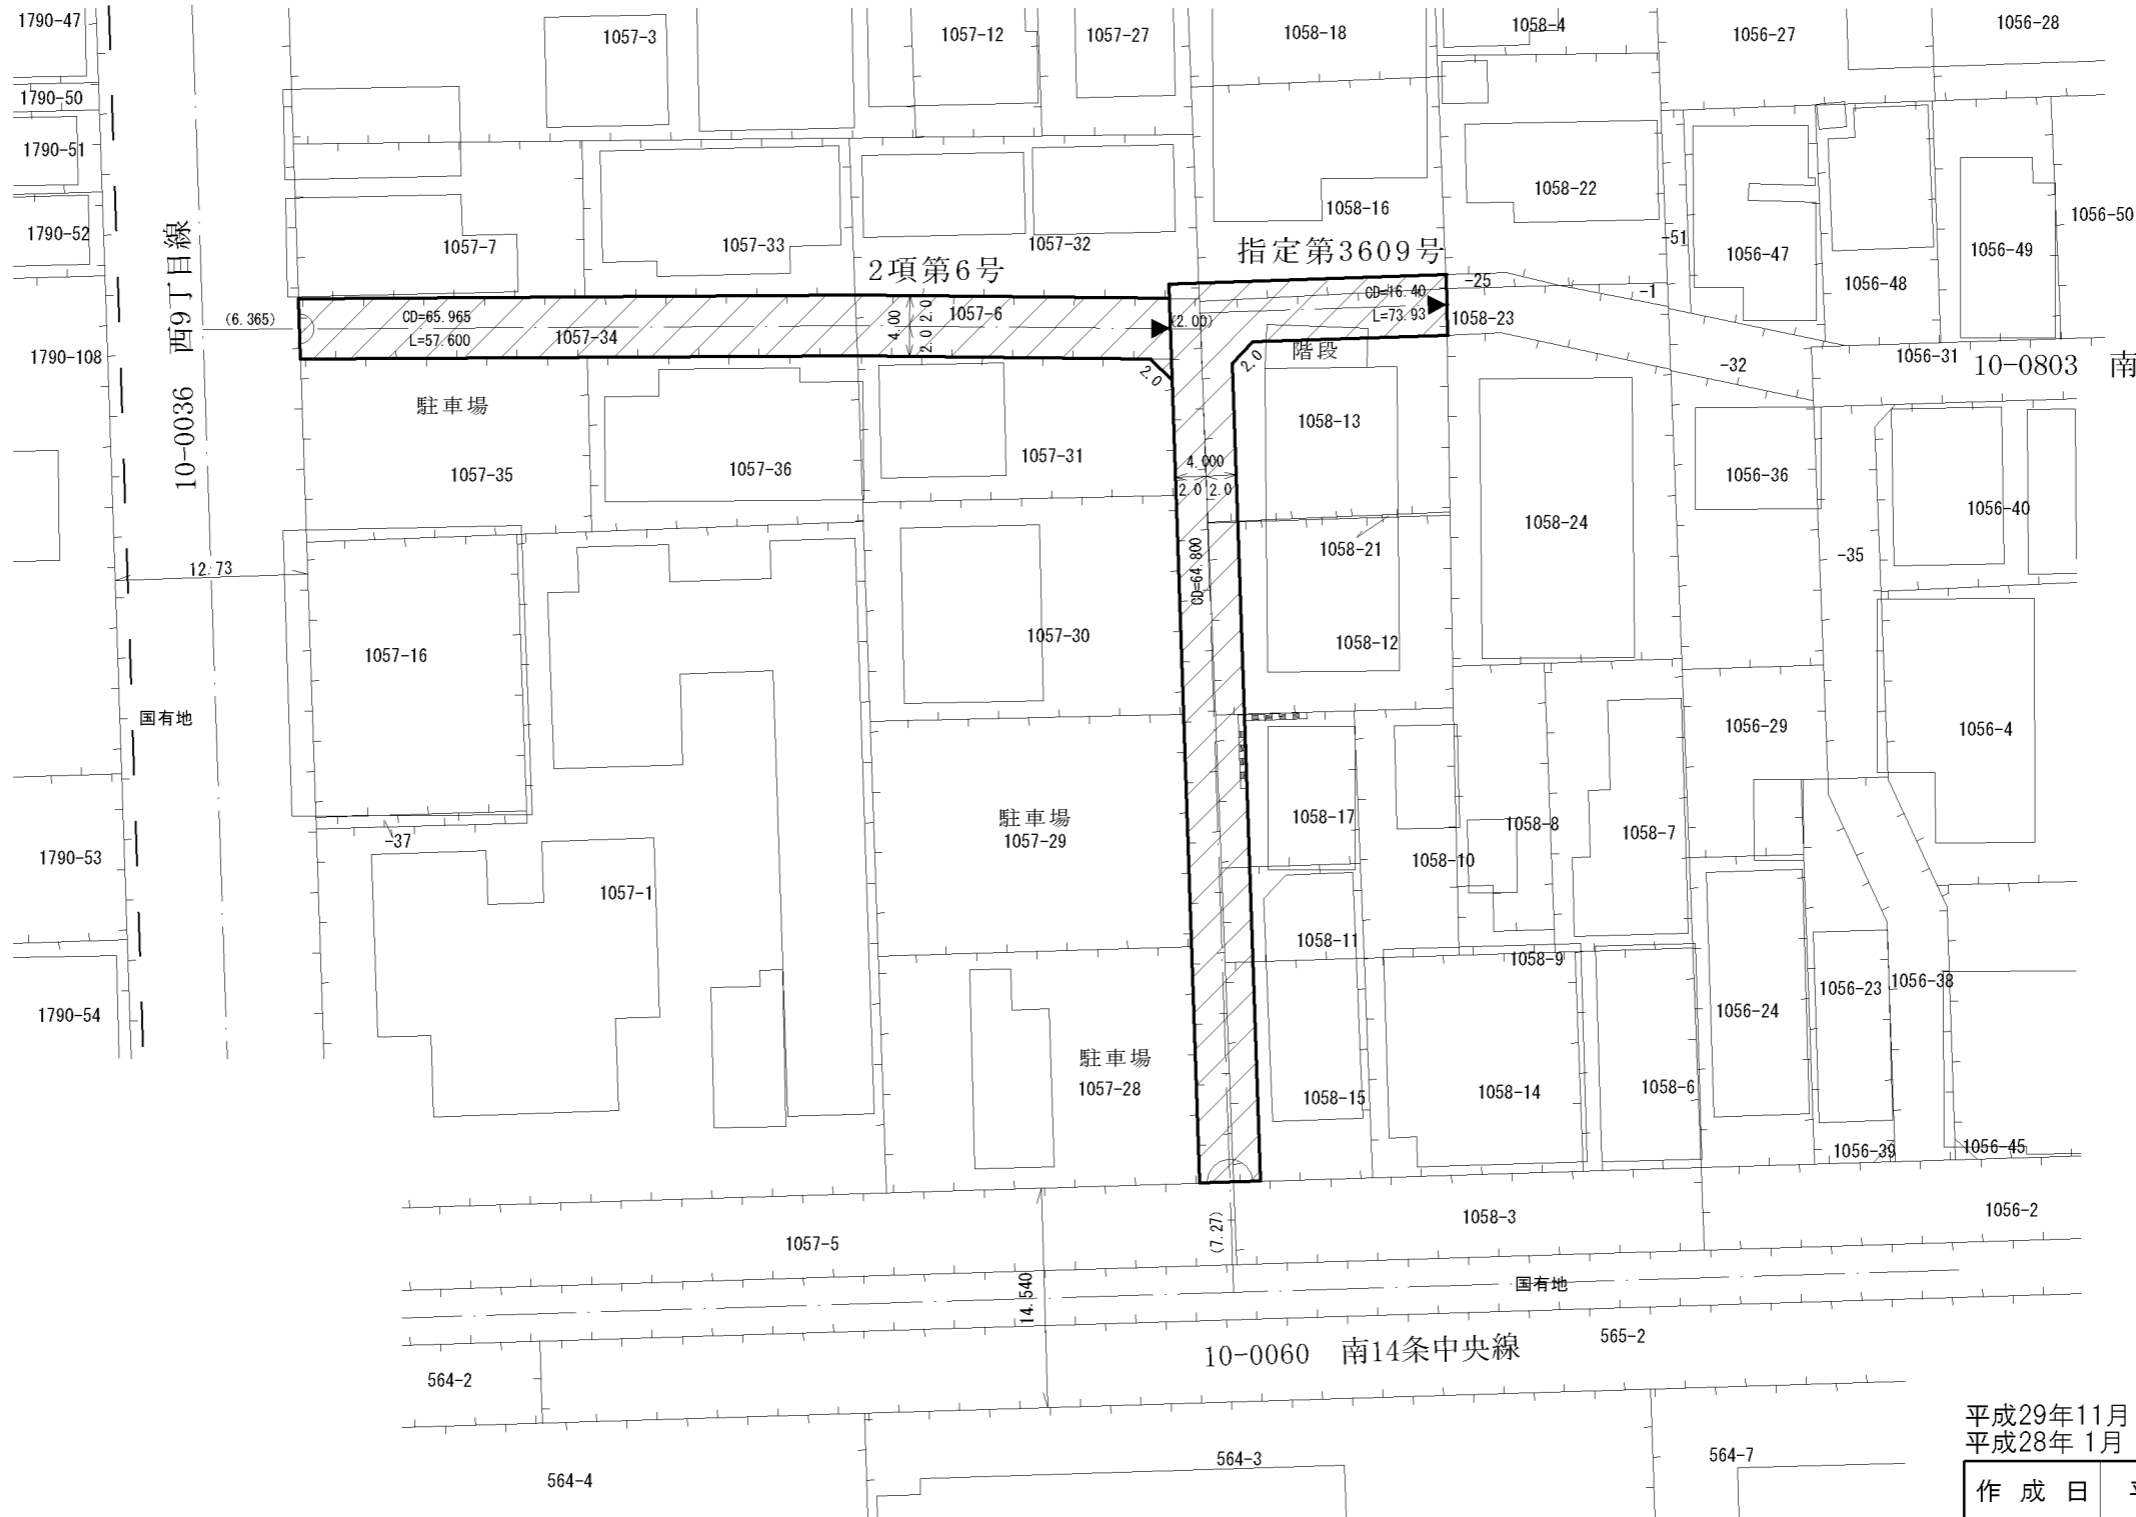

凡例	
	指定道路
	既設境界標
	筆界
	起終点

平成29年11月 更新
平成28年1月 更新

作成日	平成25年1月
作成機関	札幌市都市局建築指導部