


# 指 定 道 路 調 書 そ の 1

整理番号	3642	指定道路図対照番号		指定道路の種類	5号道路
指定の年月日	昭和41年11月8日	指定道路の延長	37.6 m	指定道路の幅員	4.271 ~ 5.00 m
指定道路の位置	<p>札幌市北区北39条西5・6丁目 333番27ほか                  この指定道路調書は「位置づけ参考資料」(詳しくは札幌市建築指導部のHPを参照)に基づき作成したものです。位置について疑義がある場合は、札幌市役所2階2番窓口へお問い合わせください。</p> <p style="text-align: right;">地番が複数ある場合は代表地番を記載</p>				
申請者の氏名	吉 田 昌 司			都市計画区域の区分	市街化区域
水平距離指定の年月日		水平距離指定に係る道路の部分の延長	m	水平距離	m
水平距離指定に係る道路の部分の位置					
その他	<p>平成25年(2013年)1月1日 作成                  平成27年(2015年)1月 更新</p>				

指定道路調書その2			指定道路調書その2				
指定番号	第3642号	申請地	札幌市北区北39条西5・6丁目	指定番号	第3607号	申請地	札幌市北40条西5丁目
指定年月日	昭和41年11月8日	地番	333番27ほか	指定年月日	昭和41年9月21日	地番	329番の内
道路の種類	建築基準法第42条第1項第5号	幅員	4.271~5.000 m	道路の種類	建築基準法第42条第1項第5号	幅員	6.366 m
図郭番号	05-08	延長	37.600 m	図郭番号	05-08	延長	3.080 m
備考	土地の位置及び形状は概略を記載したものです。			備考	土地の位置及び形状は概略を記載したものです。		

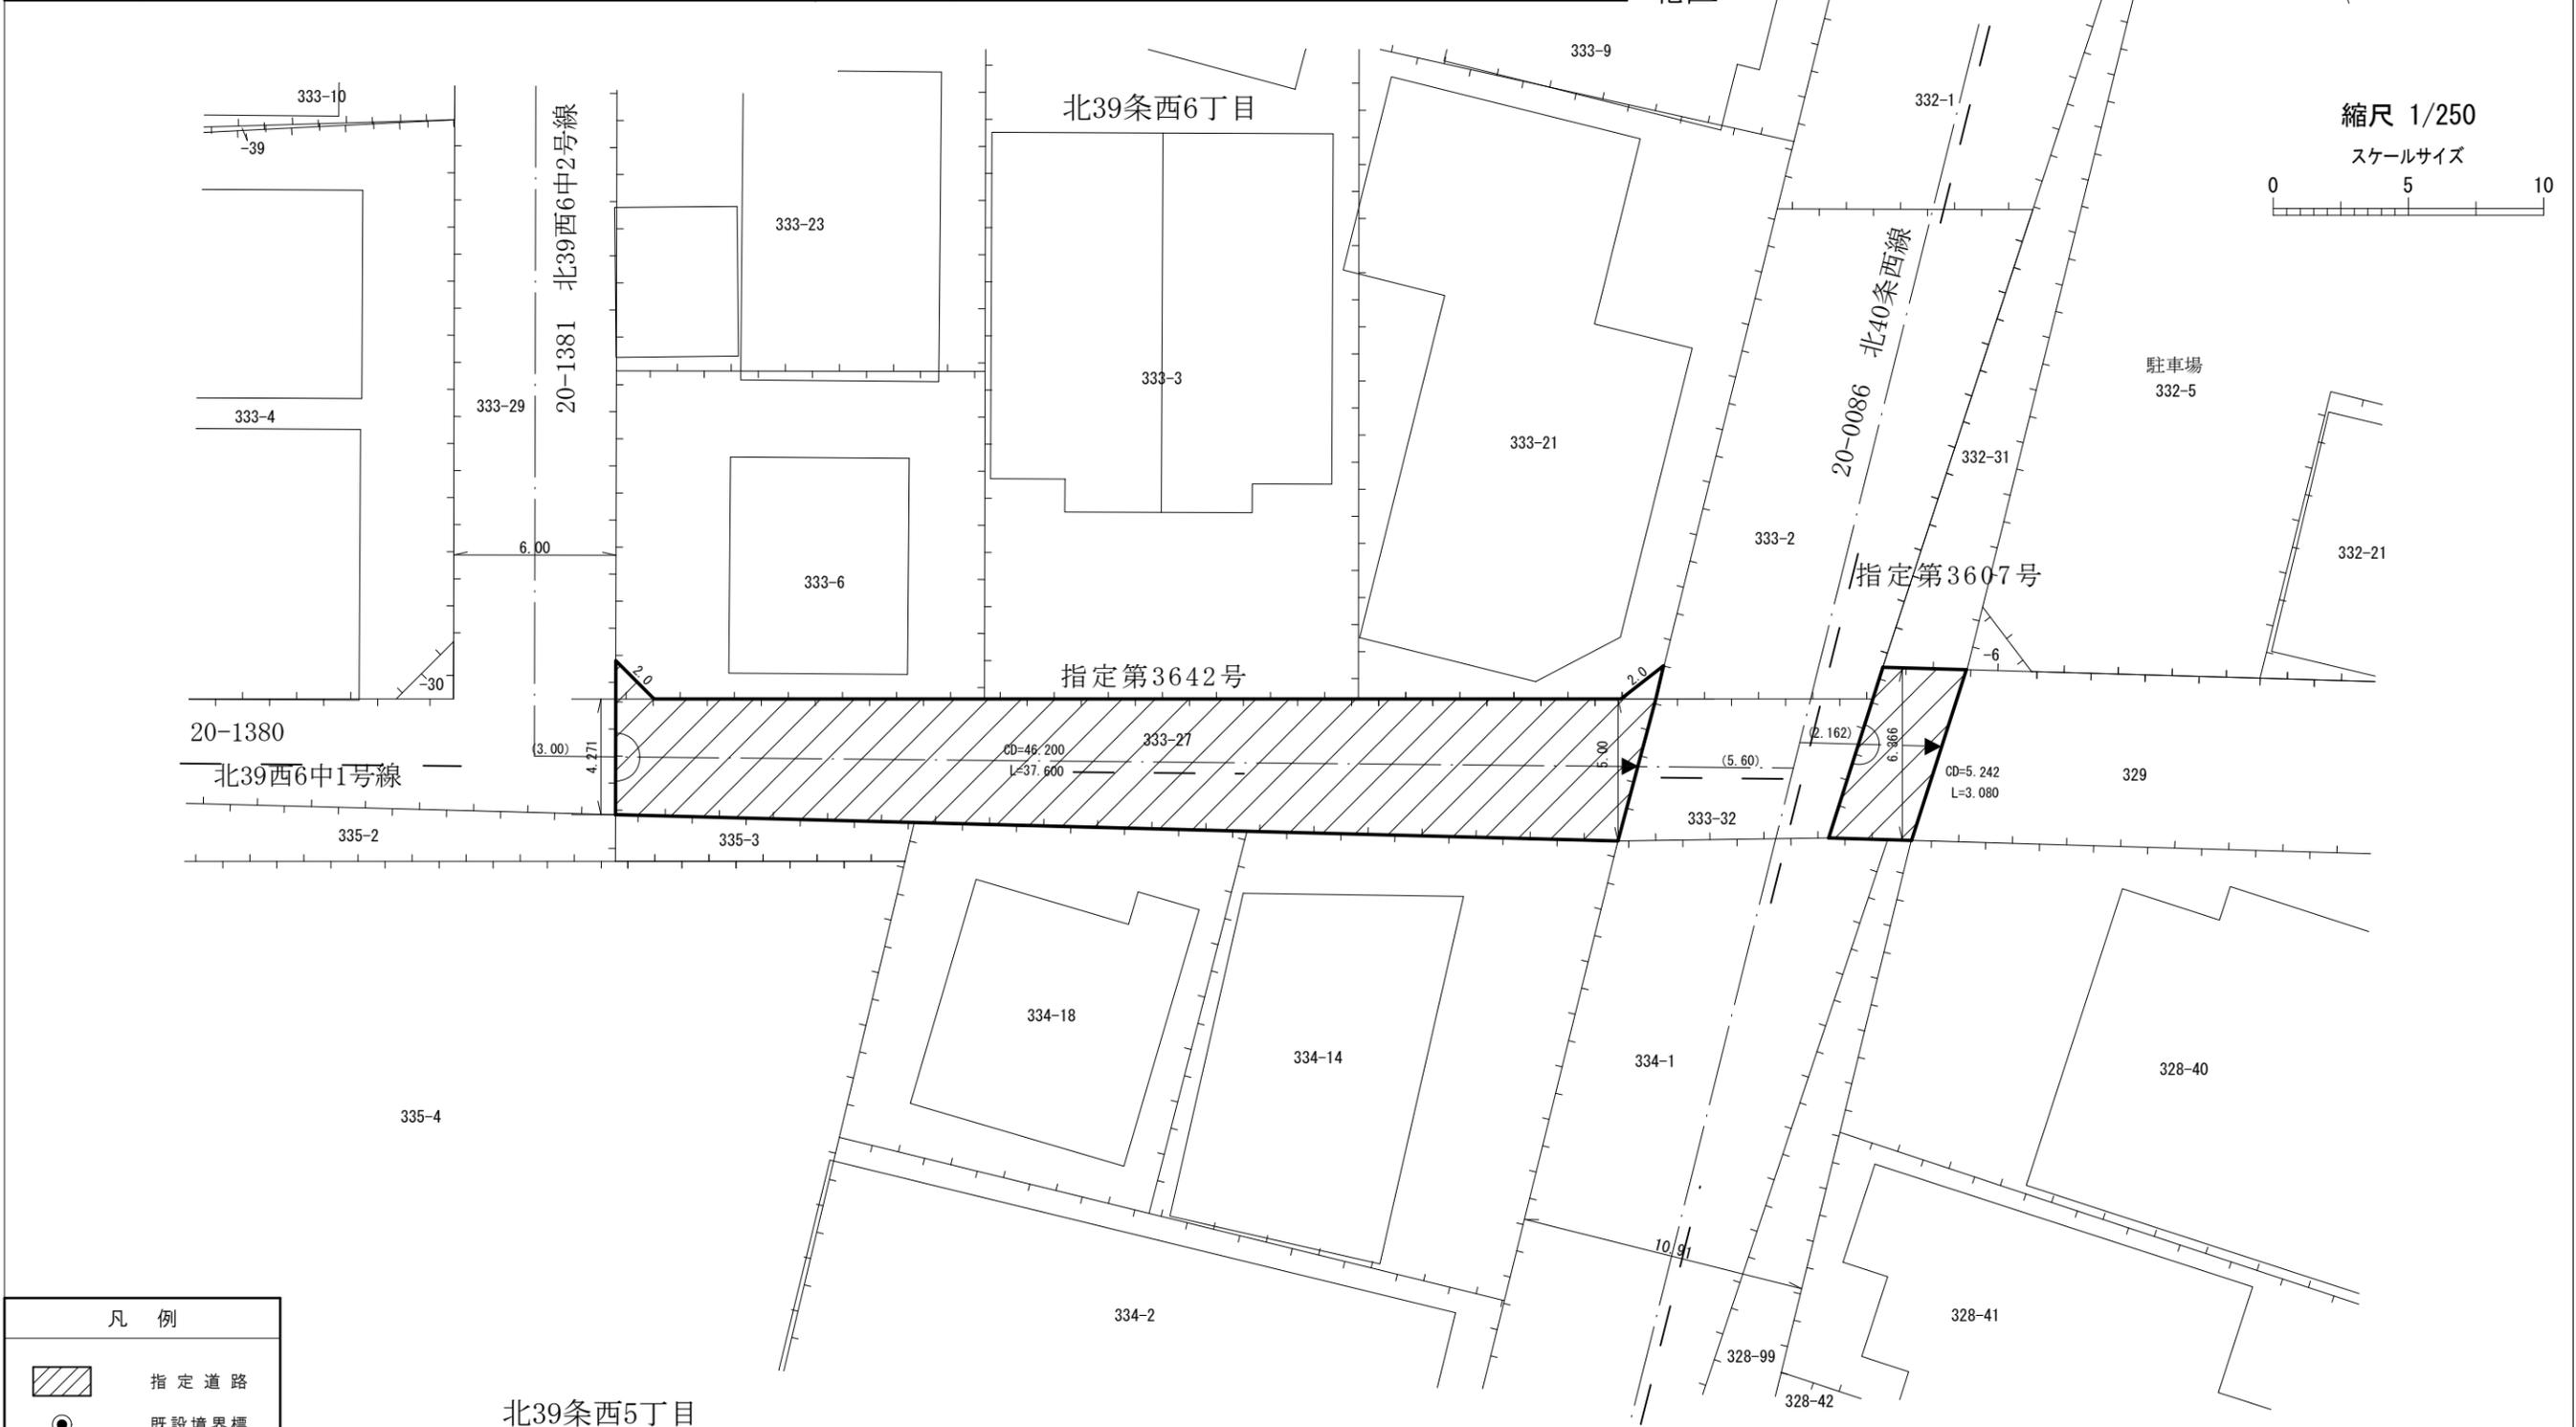

凡例	
	指定道路
	既設境界標
	筆界
	起終点

作成日	平成27年1月(3607号)
作成日	平成25年1月(3642号)
作成機関	札幌市都市局建築指導部