


指 定 道 路 調 書 そ の 1


整理番号	368	指定道路図対照番号		指定道路の種類	5号道路
指定の年月日	昭和12年5月3日	指定道路の延長	55.114 m	指定道路の幅員	4.00 ~ 5.00 m
指定道路の位置	札幌市白石区菊水9条1丁目 38番104ほか この指定道路調書は「位置づけ参考資料」(詳しくは札幌市建築指導部のHPを参照)に基づき作成したものです。位置について疑義がある場合は、札幌市役所2階2番窓口へお問い合わせください。 地番が複数ある場合は代表地番を記載				
申請者の氏名	坂 東 宮 市			都市計画区域の区分	市街化区域
水平距離指定の年月日		水平距離指定に係る道路の部分の延長	m	水平距離	m
水平距離指定に係る道路の部分の位置					
その他	平成24年(2012年)1月1日 作成 平成29年(2017年)11月 更新				

指定道路調書その2

指定番号	第368号(指定第6812号変更)	申請地	札幌市白石区菊水9条1丁目
指定年月日	昭和12年5月3日	地番	38番104ほか
道路の種類	建築基準法第42条第1項第5号	幅員	4.00 m ~ 5.00 m
図郭番号	09-10	延長	55.114 m
備考	土地の位置及び形状は概略を記載したものです。		

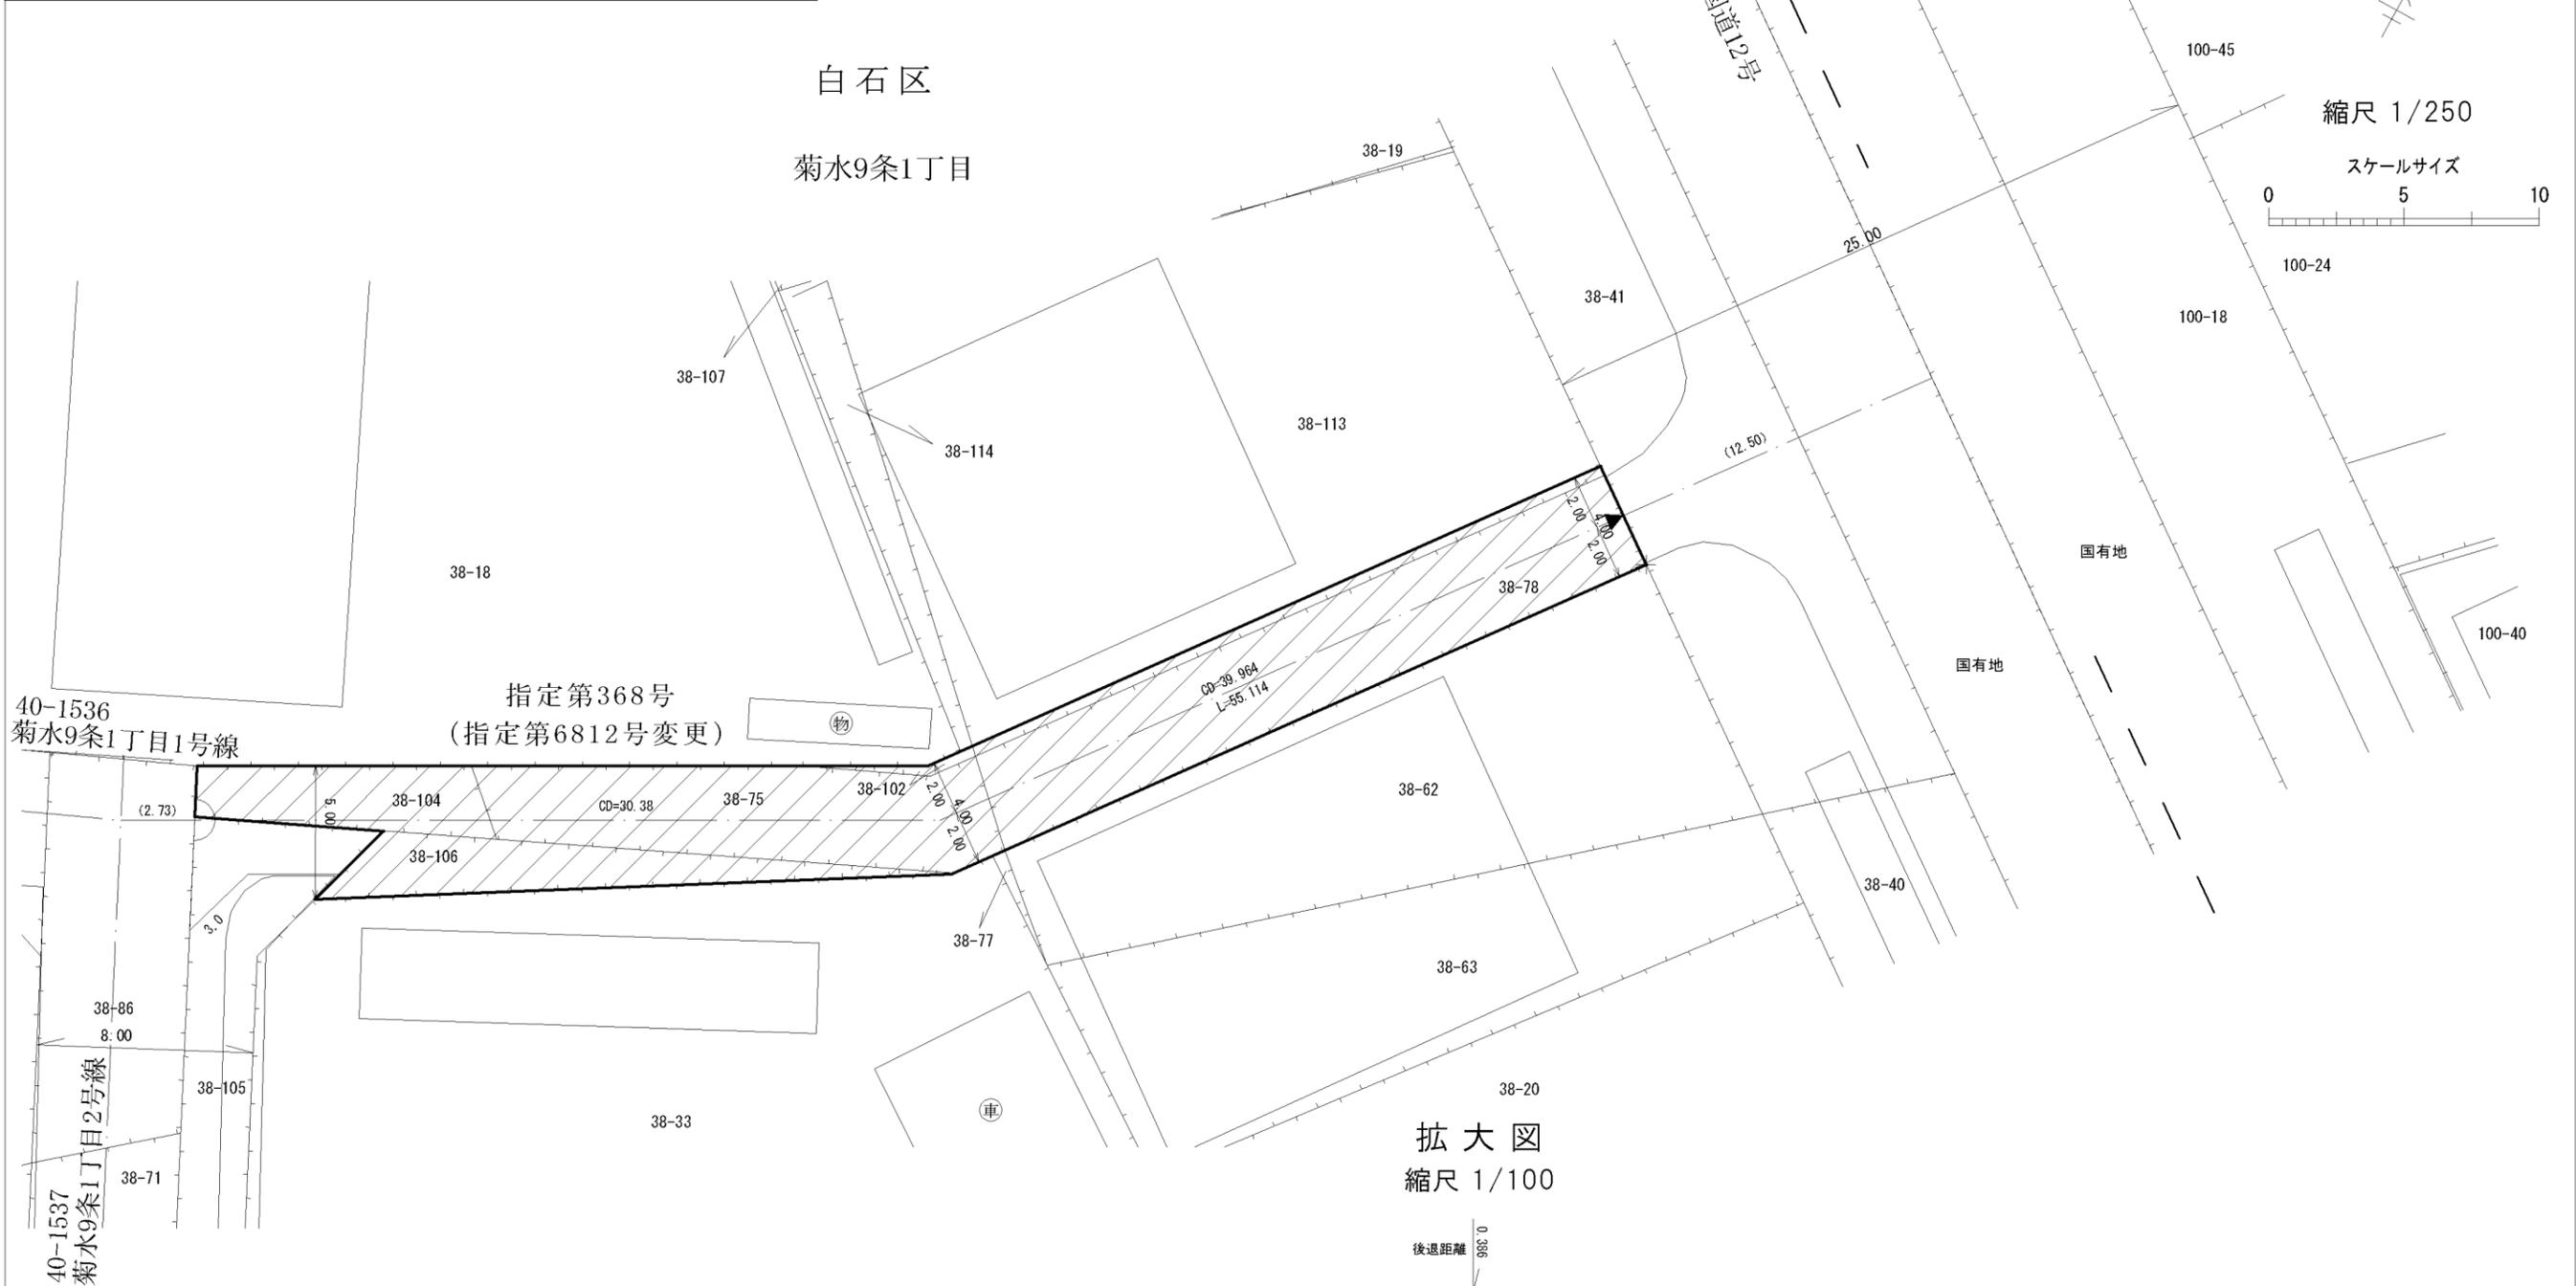

拡大図
縮尺 1/100

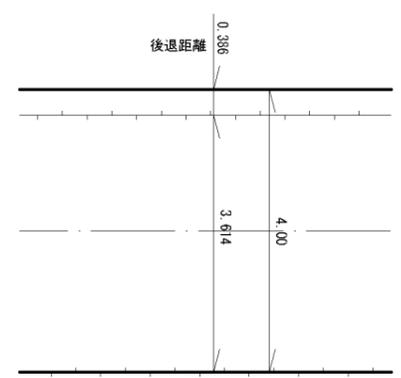

凡例	
	指定道路
	既設境界標
	筆界
	起終点

平成29年11月 更新	地図整備区域
作成日	平成24年 1月
作成機関	札幌市都市局建築指導部