

指定道路調書 その 1

整理番号	3727	指定道路図対照番号		指定道路の種類	5号道路
指定の年月日	昭和42年4月21日	指定道路の延長	26.500m	指定道路の幅員	5.000m
指定道路の位置	札幌市東区北43条東19丁目858番1ほか				
	※地番が複数ある場合は代表地番を記載				
申請者の氏名	三好 勝明			都市計画区域の区分	市街化区域
水平距離指定の年月日		水平距離指定に係る道路の部分の延長	m	水平距離	m
水平距離指定に係る道路の部分の位置					
その他	平成25年(2013年)1月1日作成 平成28年(2016年)1月 更新 令和元年(2019年)12月 更新				

指定道路調書その2



指定番号	第3727号	申請地	札幌市東区北43条東19丁目
指定年月日	昭和42年4月21日	地番	858番1ほか
道路の種類	建築基準法第42条第1項第5号	幅員	5.000 m
図郭番号	05-10	延長	26.500 m
備考	指定第10195号変 土地の位置及び形状は概略を記載したものです。		

東区
北43条東19丁目



縮尺 1/250

スケールサイズ

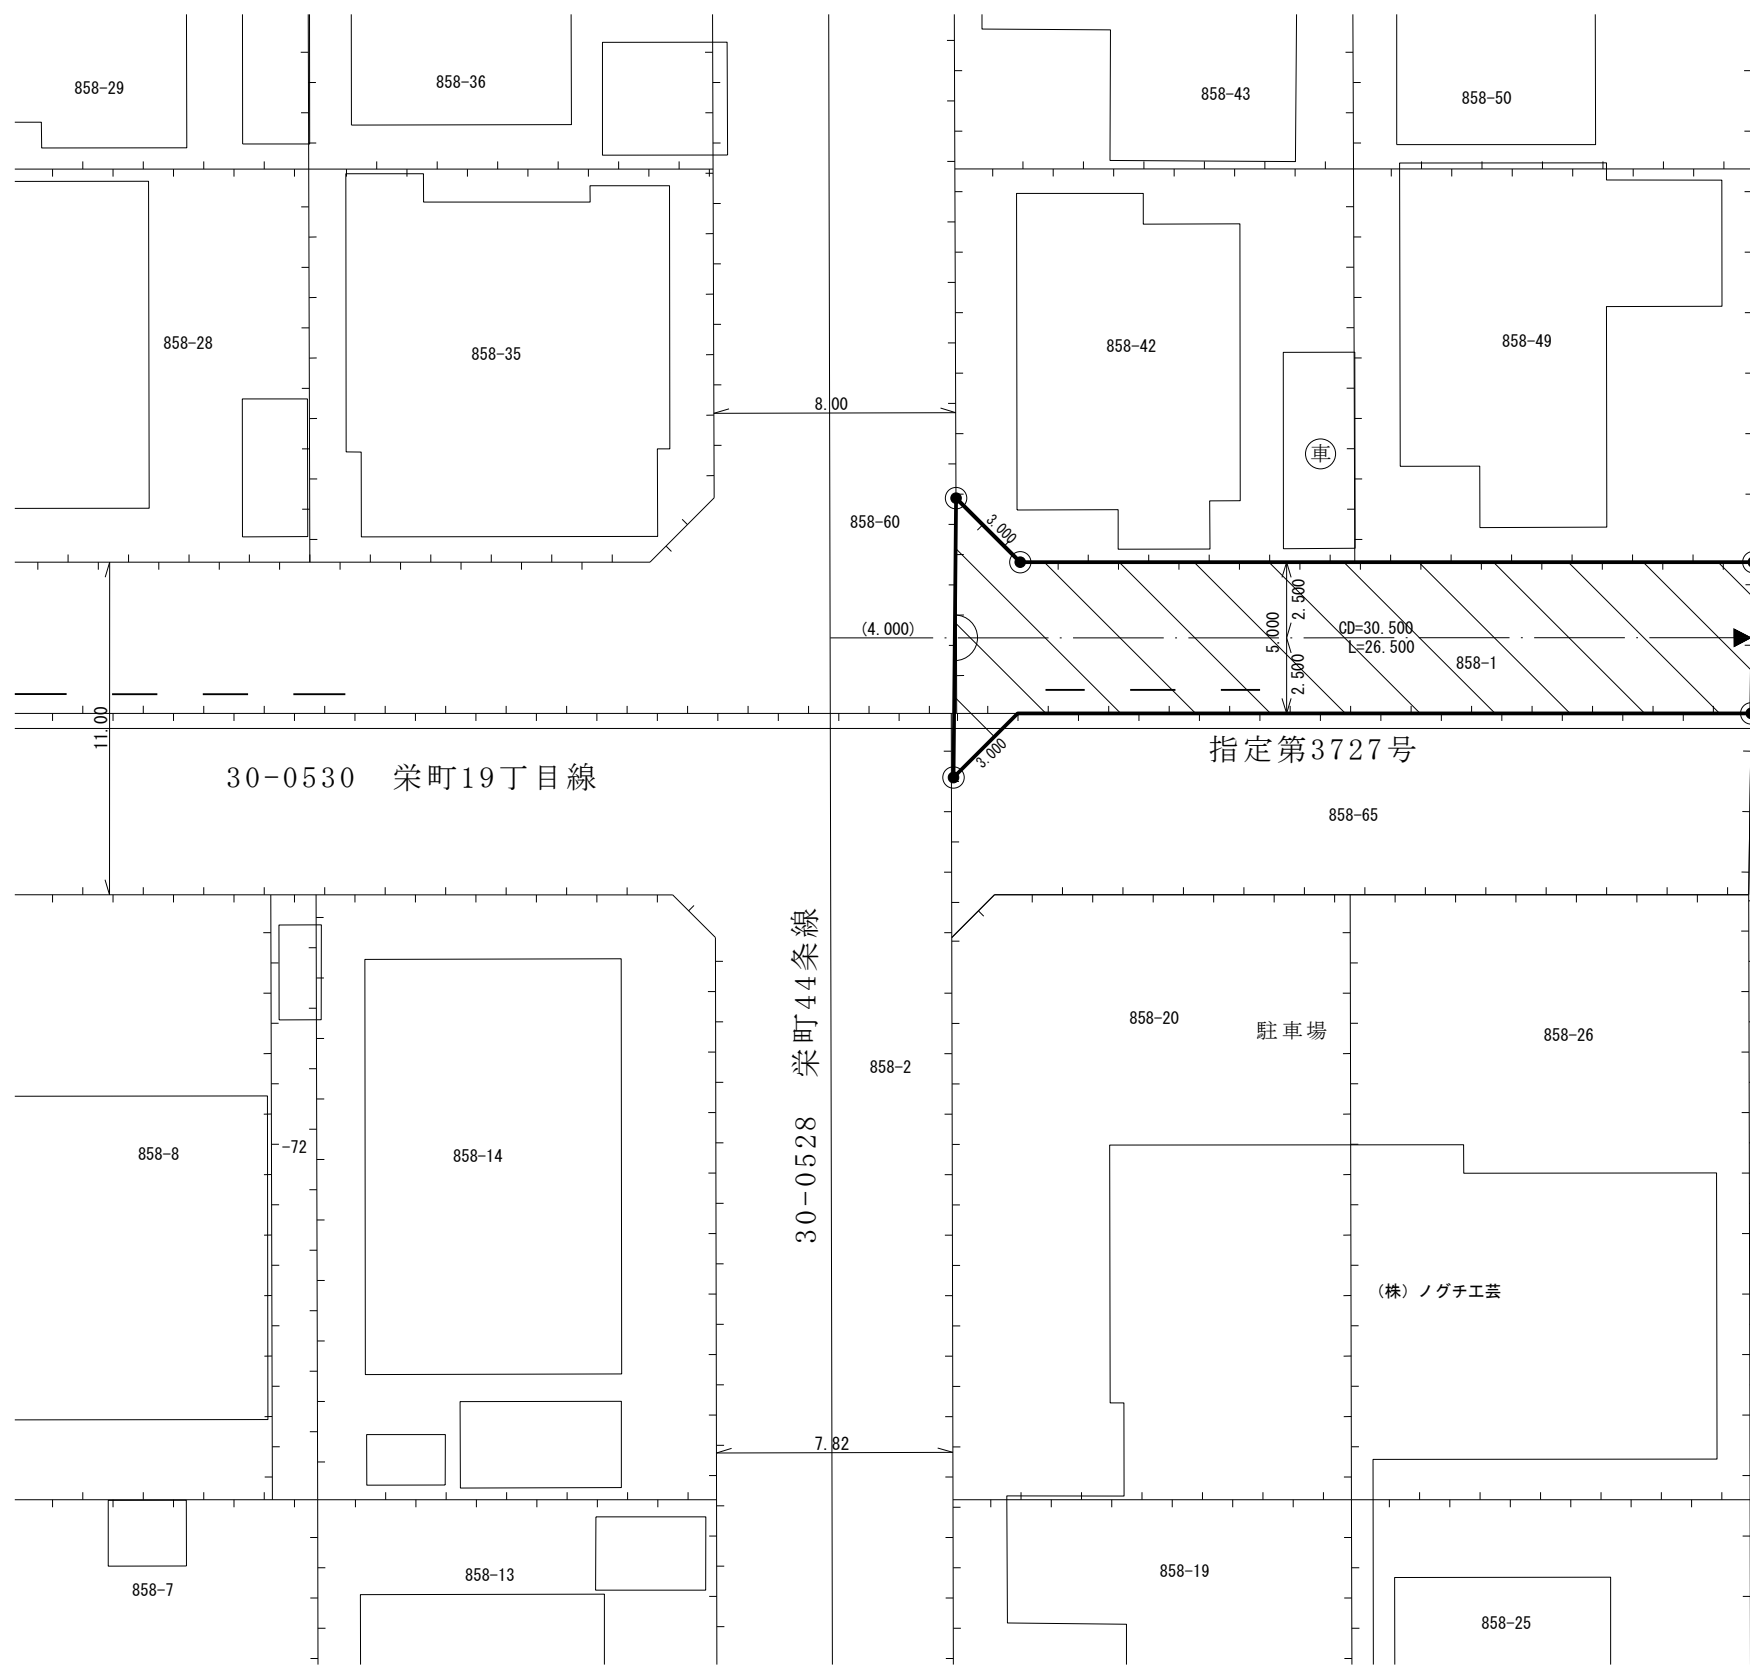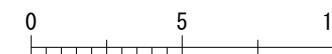

凡例	
	指定道路
	既設境界標
	筆界
	起終点

令和元年12月更新
平成28年 1月更新

作成日	平成25年 1月
作成機関	札幌市都市局建築指導部