


指 定 道 路 調 書 そ の 1

整理番号	3770	指定道路図対照番号		指定道路の種類	5号道路
指定の年月日	昭和42年6月16日	指定道路の延長	32.528 m	指定道路の幅員	4 m
指定道路の位置	札幌市手稲区前田2条9丁目 253番の内ほか 地番が複数ある場合は代表地番を記載				
申請者の氏名	千 葉 鶴 吉			都市計画区域の区分	市街化区域
水平距離指定の年月日		水平距離指定に係る道路の部分の延長	m	水平距離	m
水平距離指定に係る道路の部分の位置					
その他	平成25年(2013年)1月1日 作成 平成28年(2016年)1月、平成29年(2017年)11月 更新				

指定道路調書その2			
指 定 番 号	第3770号・第10008号変	申 請 地	札幌市手稲区前田2条9丁目
指 定 年 月 日	昭和42年6月16日	地 番	253番の内ほか
道 路 の 種 類	建築基準法第42条第1項第5号	幅 員	4.000 m
図 郭 番 号	05-05	延 長	32.528 m
備 考	土地の位置及び形状は概略を記載したものです。		

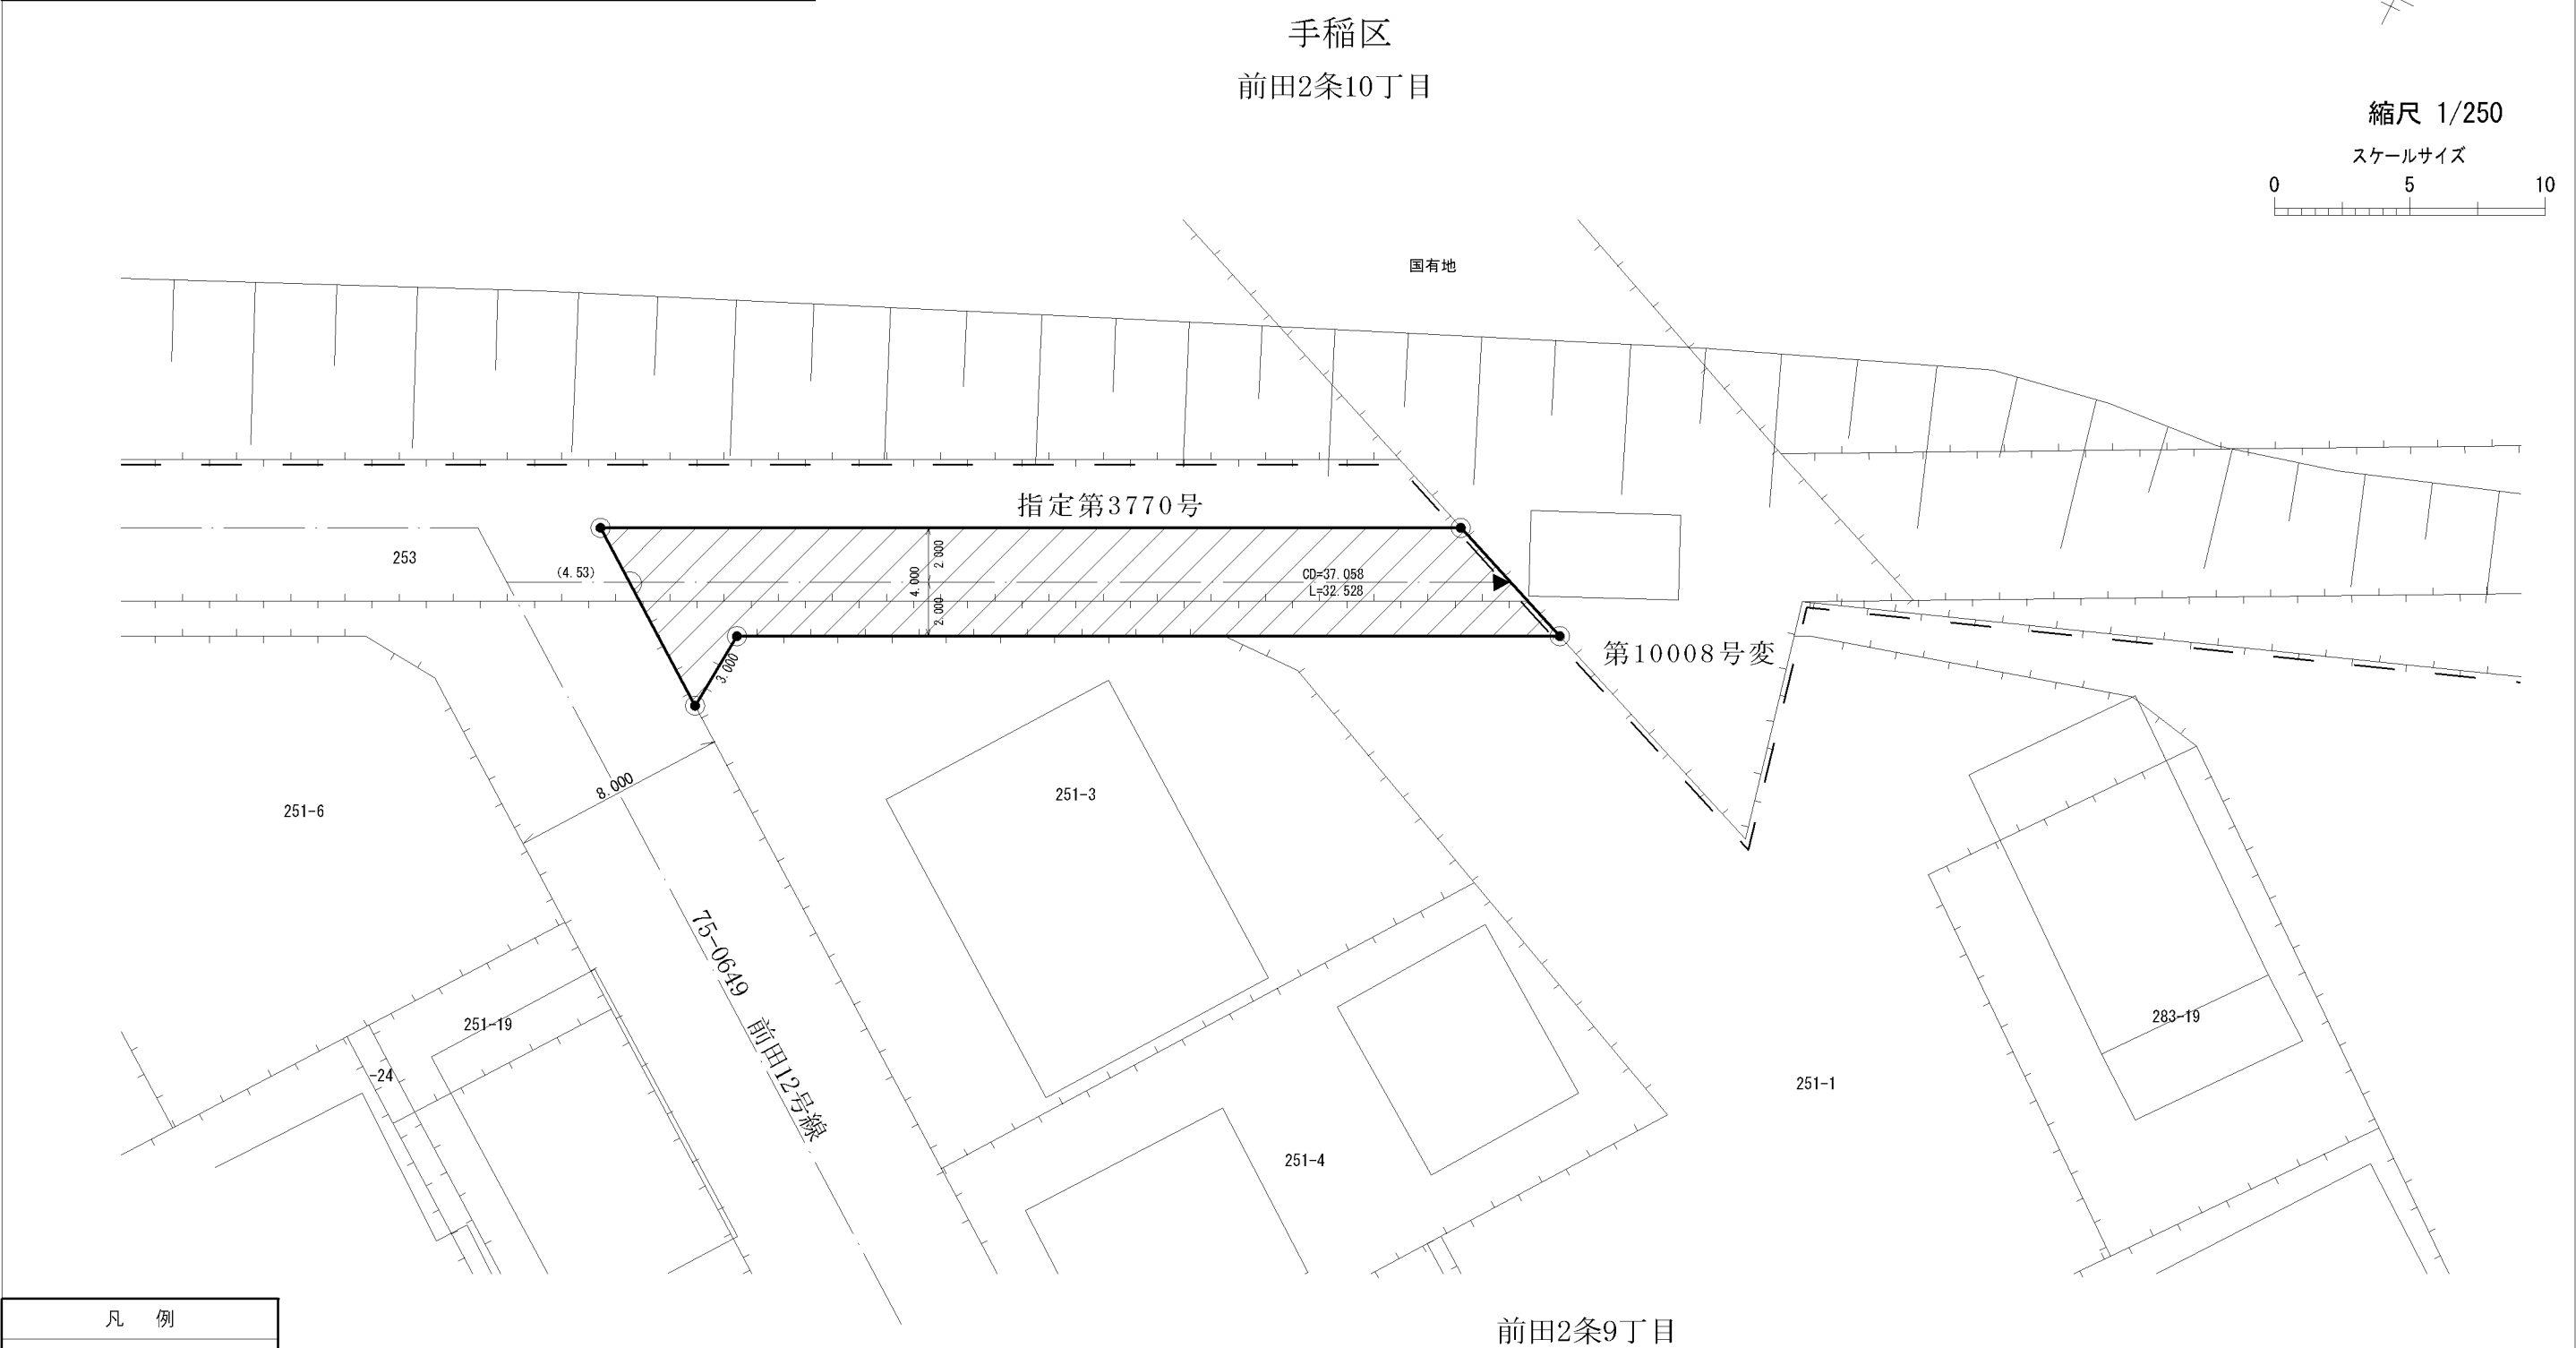

凡 例	
	指 定 道 路
	既 設 境 界 標
	筆 界
	起 終 点

平成29年11月 更新	
平成28年1月 更新	
作 成 日	平成25年 1月
作成機関	札幌市都市局建築指導部