

## 指 定 道 路 調 書 そ の 1

整理番号	382	指定道路図対照番号		指定道路の種類	5号道路
指定の年月日	昭和12年5月8日	指定道路の延長	49.086 m	指定道路の幅員	5.454 m
指定道路の位置	札幌市中央区北6条西22丁目 66番33の内ほか 地番が複数ある場合は代表地番を記載				
申請者の氏名	宮 坂 苗 蔵			都市計画区域の区分	市街化区域
水平距離指定の年月日		水平距離指定に係る道路の部分の延長	m	水平距離	m
水平距離指定に係る道路の部分の位置					
その他	平成24年(2012年)1月1日 作成 平成29年(2017年)11月 更新				

指定道路調書その2

指定番号	第382号	申請地	札幌市中央区北6条西22丁目
指定年月日	昭和12年5月8日	地番	66番33の内ほか
道路の種類	建築基準法第42条第1項第5号	幅員	5.454 m
図郭番号	09-08	延長	49.090 m
備考	土地の位置及び形状は概略を記載したものです。		




縮尺 1/250

スケールサイズ  
0 5 10

北5条西22丁目


中央区

北6条西22丁目

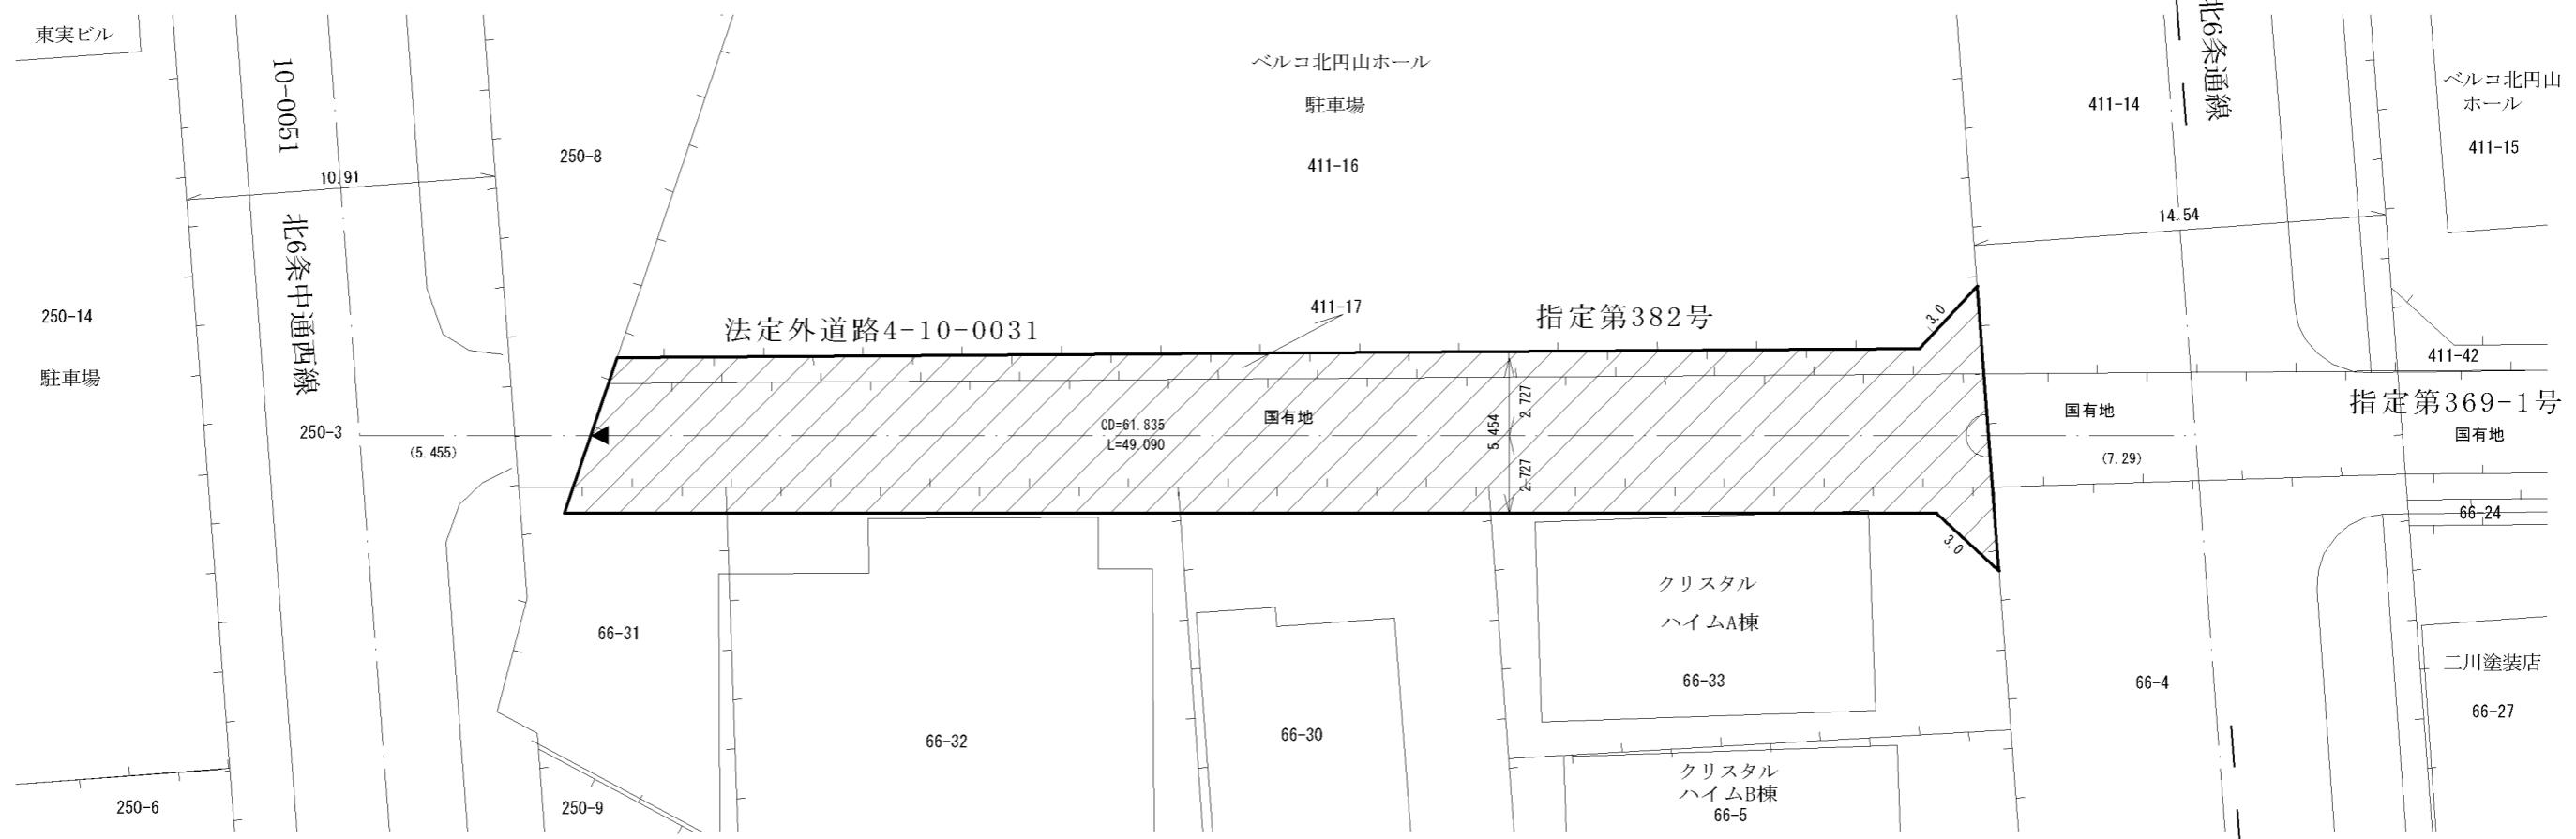

拡大図

縮尺 1/100

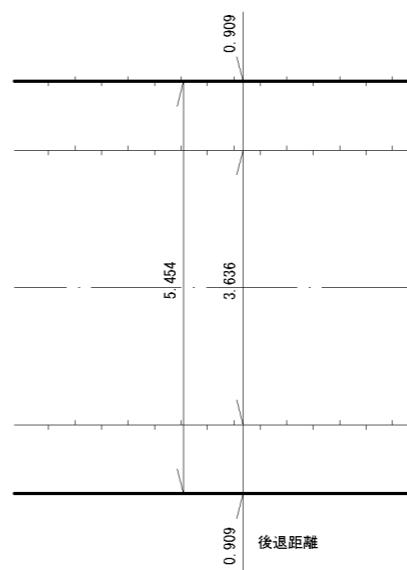

凡 例	
	指定道路
●	既設境界標
	筆 界
	起 終 点

平成29年11月 更新

作成日	平成24年1月
作成機関	札幌市都市局建築指導部