

指 定 道 路 調 書 そ の 1

整理番号	3888	指定道路図対照番号		指定道路の種類	5号道路
指定の年月日	昭和42年12月6日	指定道路の延長	27.314 m	指定道路の幅員	4.0 ~ 5.14 m
指定道路の位置	<p>札幌市中央区南13条西11丁目 1249番23ほか この指定道路調書は「位置づけ参考資料」(詳しくは札幌市建築指導部のHPを参照)に基づき作成したものです。位置について疑義がある場合は、札幌市役所2階2番窓口へお問い合わせください。</p> <p style="text-align: right;">地番が複数ある場合は代表地番を記載</p>				
申請者の氏名	富士本知子			都市計画区域の区分	市街化区域
水平距離指定の年月日		水平距離指定に係る道路の部分の延長	m	水平距離	m
水平距離指定に係る道路の部分の位置					
その他	平成25年(2013年)1月1日 作成				

指定道路調書その2

指定番号	第3888号・第7287号廃	申請地	札幌市中央区南13条西11丁目
指定年月日	昭和42年12月6日	地番	1249番23ほか
道路の種類	建築基準法第42条第1項第5号	幅員	4.000~5.140 m
図郭番号	10-09	延長	27.314 m
備考	土地の位置及び形状は概略を記載したものです。		


中央区
南13条西11丁目

南14条西11丁目



縮尺 1/250

スケールサイズ

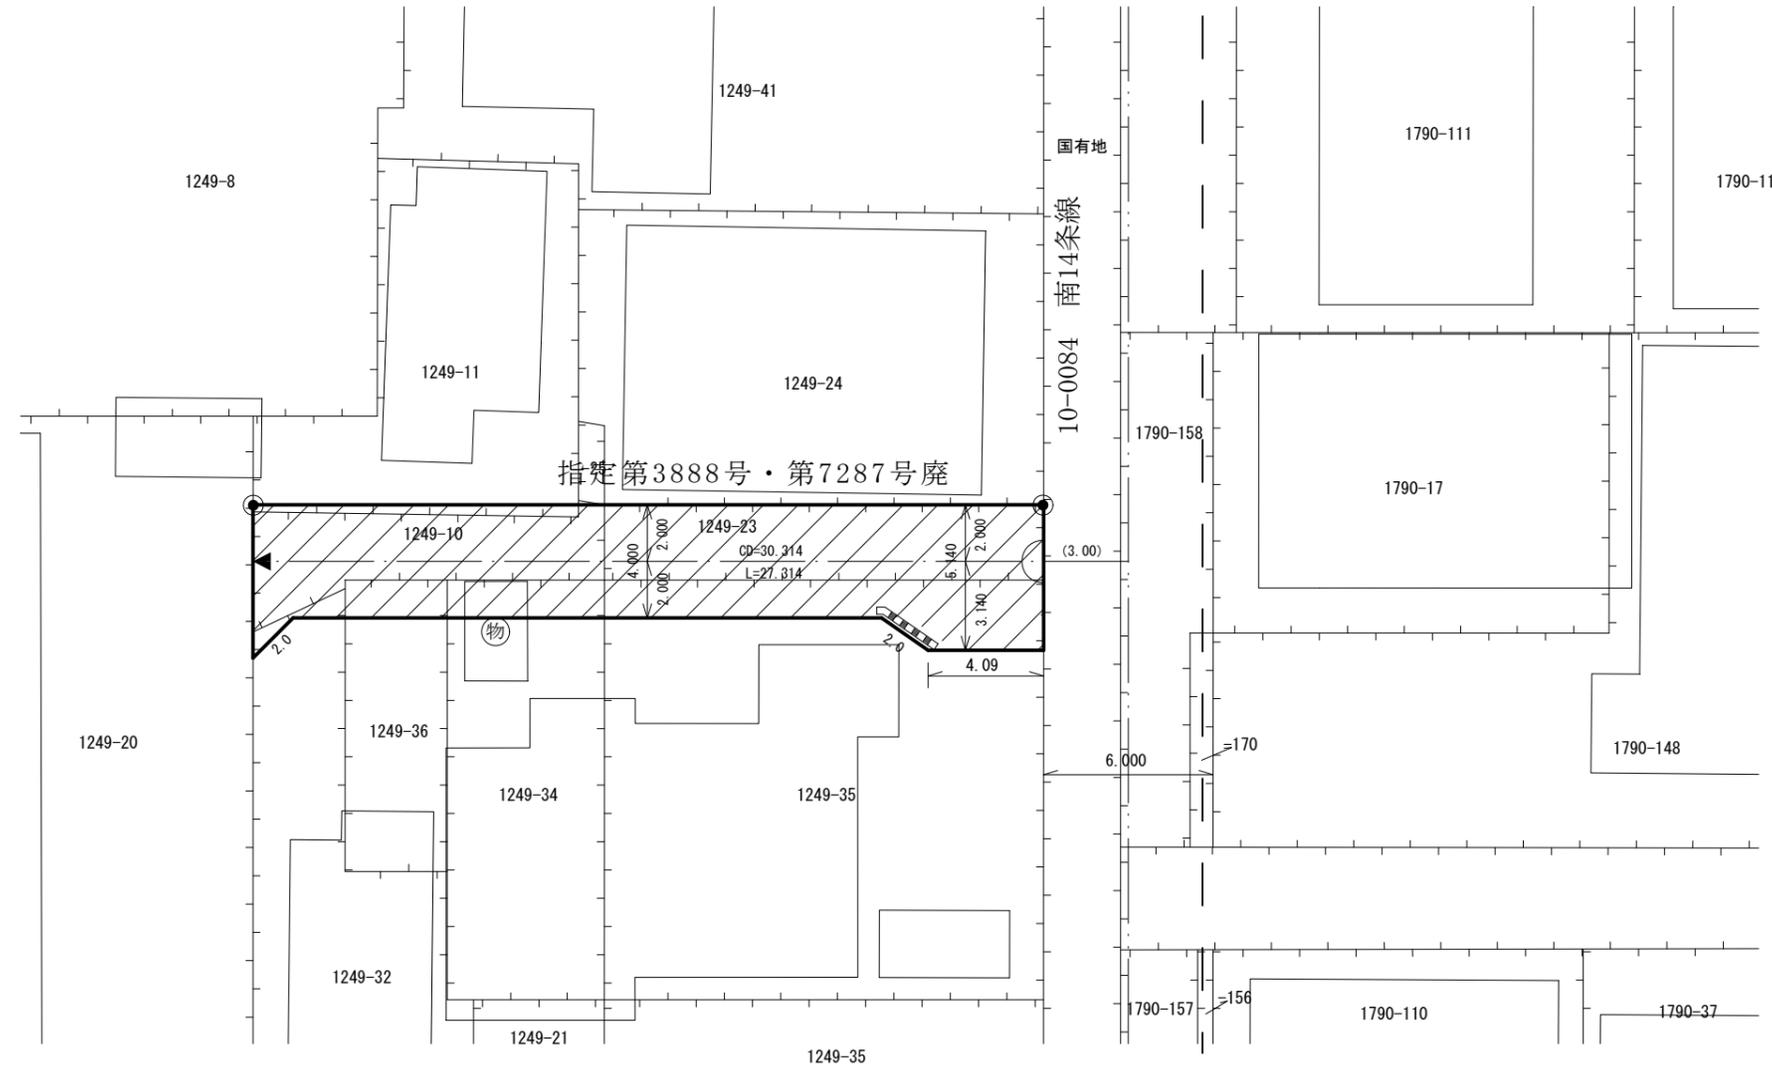

凡例

-  指定道路
-  既設境界標
-  筆界
-  起終点

作成日	平成25年 1月
作成機関	札幌市都市局建築指導部