
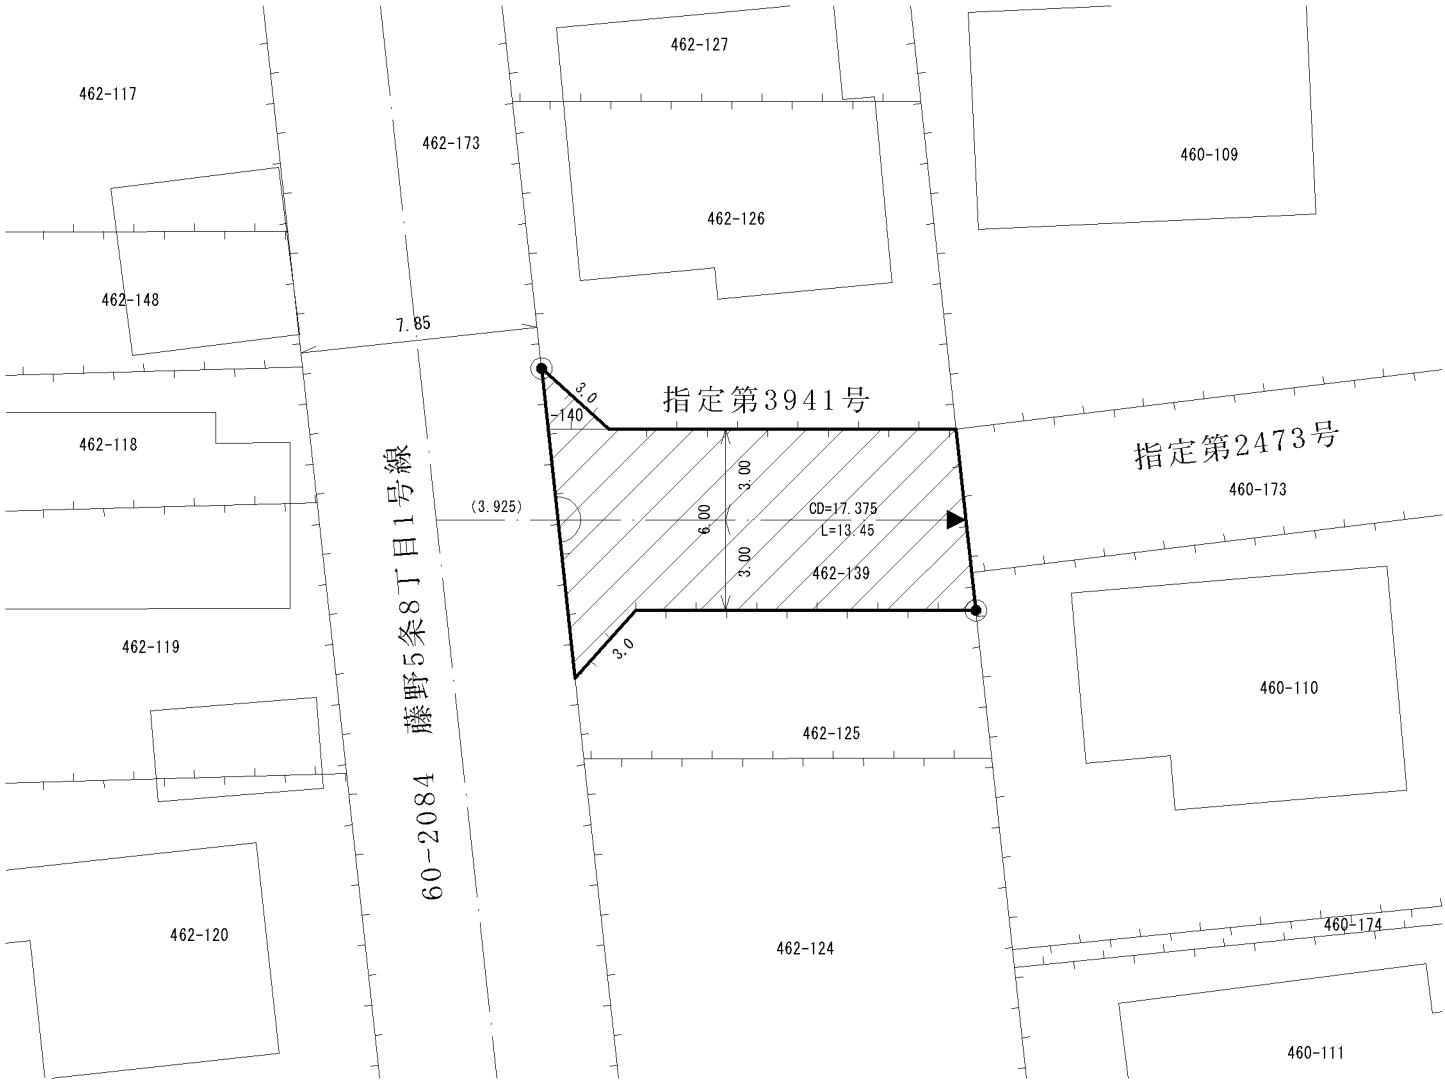


指 定 道 路 調 書 そ の 1

整理番号	3941	指定道路図対照番号		指定道路の種類	5号道路
指定の年月日	昭和43年5月13日	指定道路の延長	13.45 m	指定道路の幅員	6 m
指定道路の位置	札幌市南区藤野5条8丁目 462番139ほか 地番が複数ある場合は代表地番を記載				
申請者の氏名	協和興業(株) 代表取締役 和 田 勝 衛			都市計画区域の区分	市街化区域
水平距離指定の年月日		水平距離指定に係る道路の部分の延長	m	水平距離	m
水平距離指定に係る道路の部分の位置					
その他	平成25年(2013年)1月1日 作成 平成29年(2017年)11月 更新				

指定道路調書その2			
指定番号	第3941号	申請地	札幌市南区藤野5条8丁目
指定年月日	昭和43年5月13日	地番	462番139ほか
道路の種類	建築基準法第42条第1項5号	幅員	6.00 m
図郭番号	17-06	延長	13.45 m
備考	土地の位置及び形状は概略を記載したものです。		

南区
藤野5条8丁目

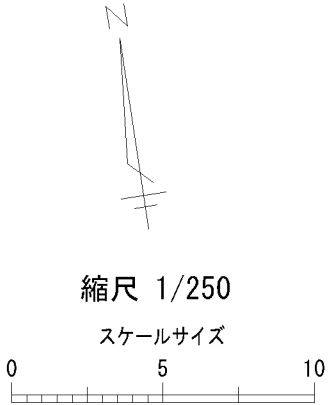

凡 例	
	指定道路
	既設境界標
	筆 界
	起 終 点

平成29年11月 更新 ※地図整備事業区域	
作成日	平成25年 1月
作成機関	札幌市都市局建築指導部