

指定道路調書 その1

整理番号	4219	指定道路図対照番号		指定道路の種類	5号道路
指定の年月日	昭和44年7月23日	指定道路の延長	7.5 m	指定道路の幅員	4.64 m
指定道路の位置	札幌市南区簾舞1条4丁目 439番2の内 <div style="text-align: right; font-size: small;">地番が複数ある場合は代表地番を記載</div>				
申請者の氏名	小野寺昌二			都市計画区域の区分	市街化区域
水平距離指定の年月日		水平距離指定に係る道路の部分の延長	m	水平距離	m
水平距離指定に係る道路の部分の位置					
その他	平成25年(2013年)1月1日 作成 平成29年(2017年)11月 更新				

指定道路調書その2

指定番号	第4219号	申請地	札幌市南区簾舞1条4丁目
指定年月日	昭和44年7月23日	地番	439番2の内
道路の種類	建築基準法第42条第1項第5号	幅員	4.64 m
図郭番号	16-05	延長	7.50 m
備考	土地の位置及び形状は概略を記載したものです。		




南 区


簾舞1条4丁目

縮尺 1/250

スケールサイズ

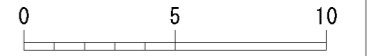

簾 舞

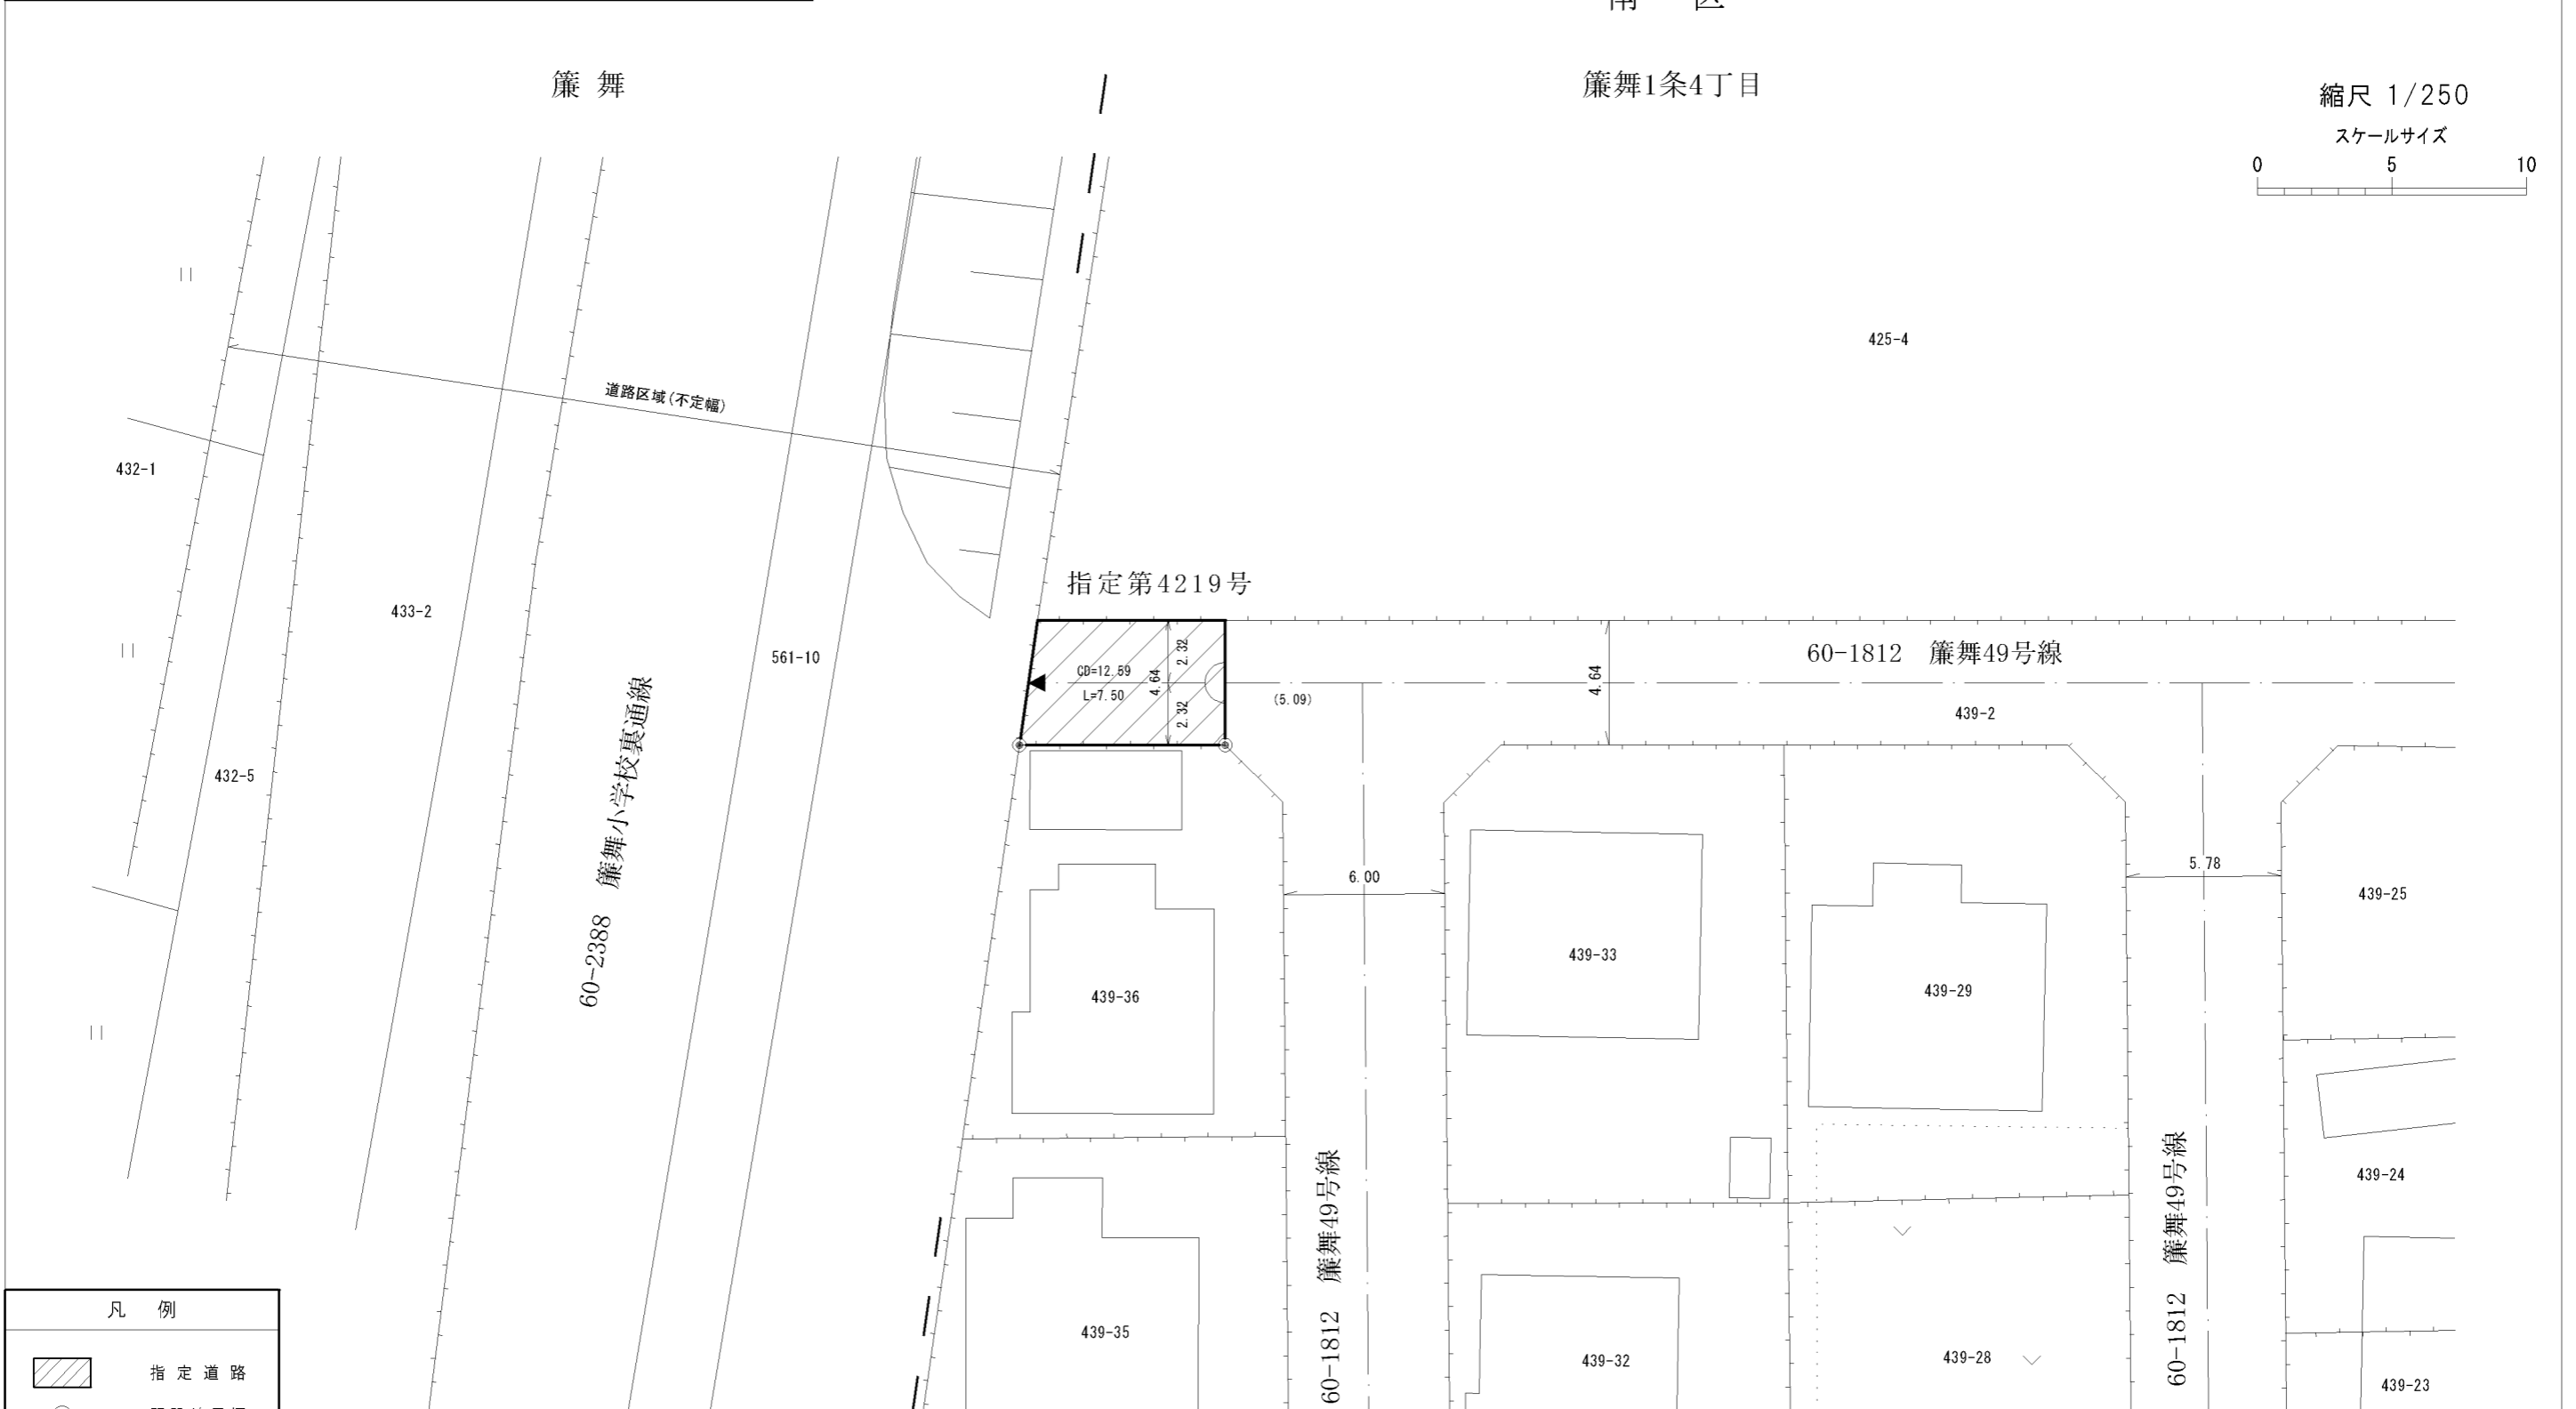

凡 例	
	指定道路
	既設境界標
	筆 界
	起 終 点

平成29年11月 更新
※地図整備事業区域

作成日	平成25年 1月
作成機関	札幌市都市局建築指導部